**SITUACE NAVRŽENÉHO STAVU km 10,000-10,550**

**M 1:1000/100**

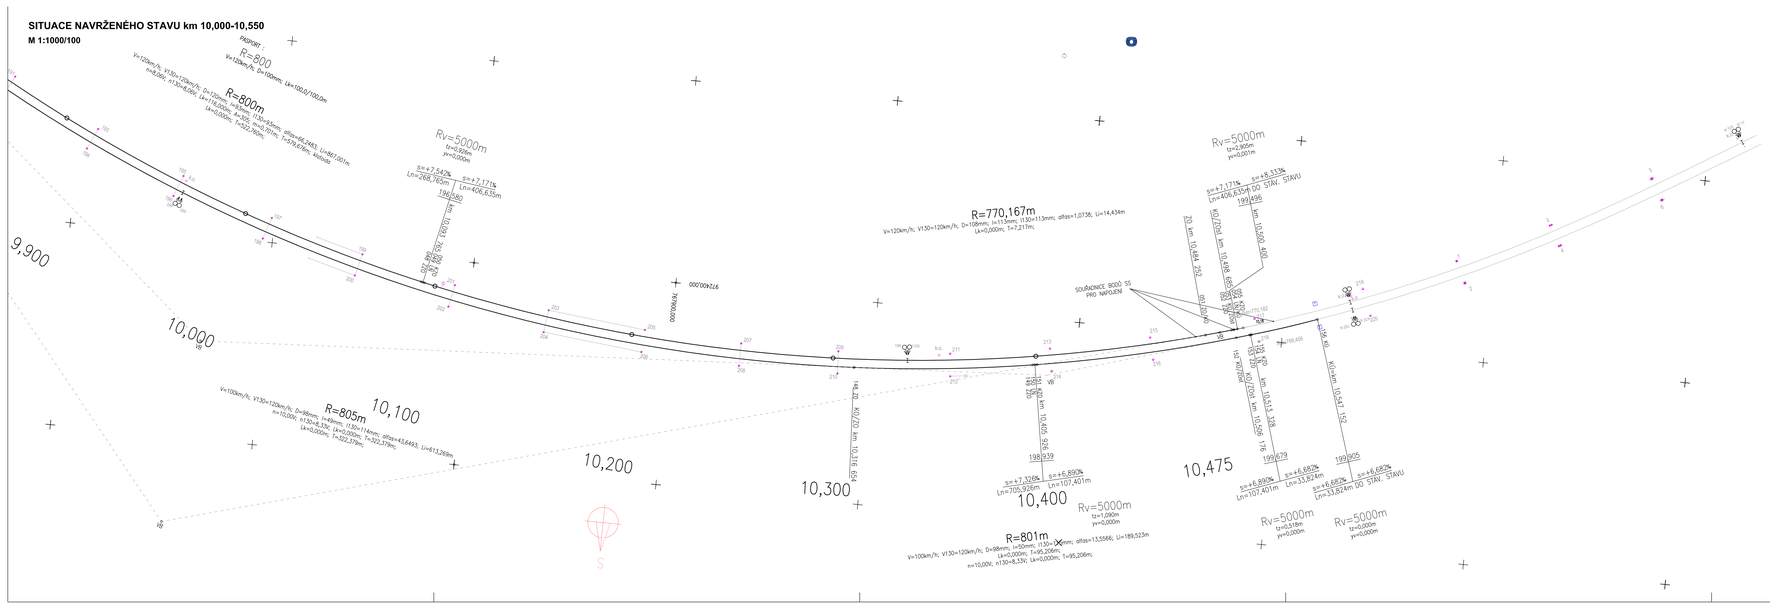
R=800
R=800m
R=805m
R=770,167m
R=801m
Rv=5000m
Rv=5000m
Rv=5000m
Rv=5000m
Rv=5000m
9,900
10,000
10,100
10,200
10,300
10,400
10,475
