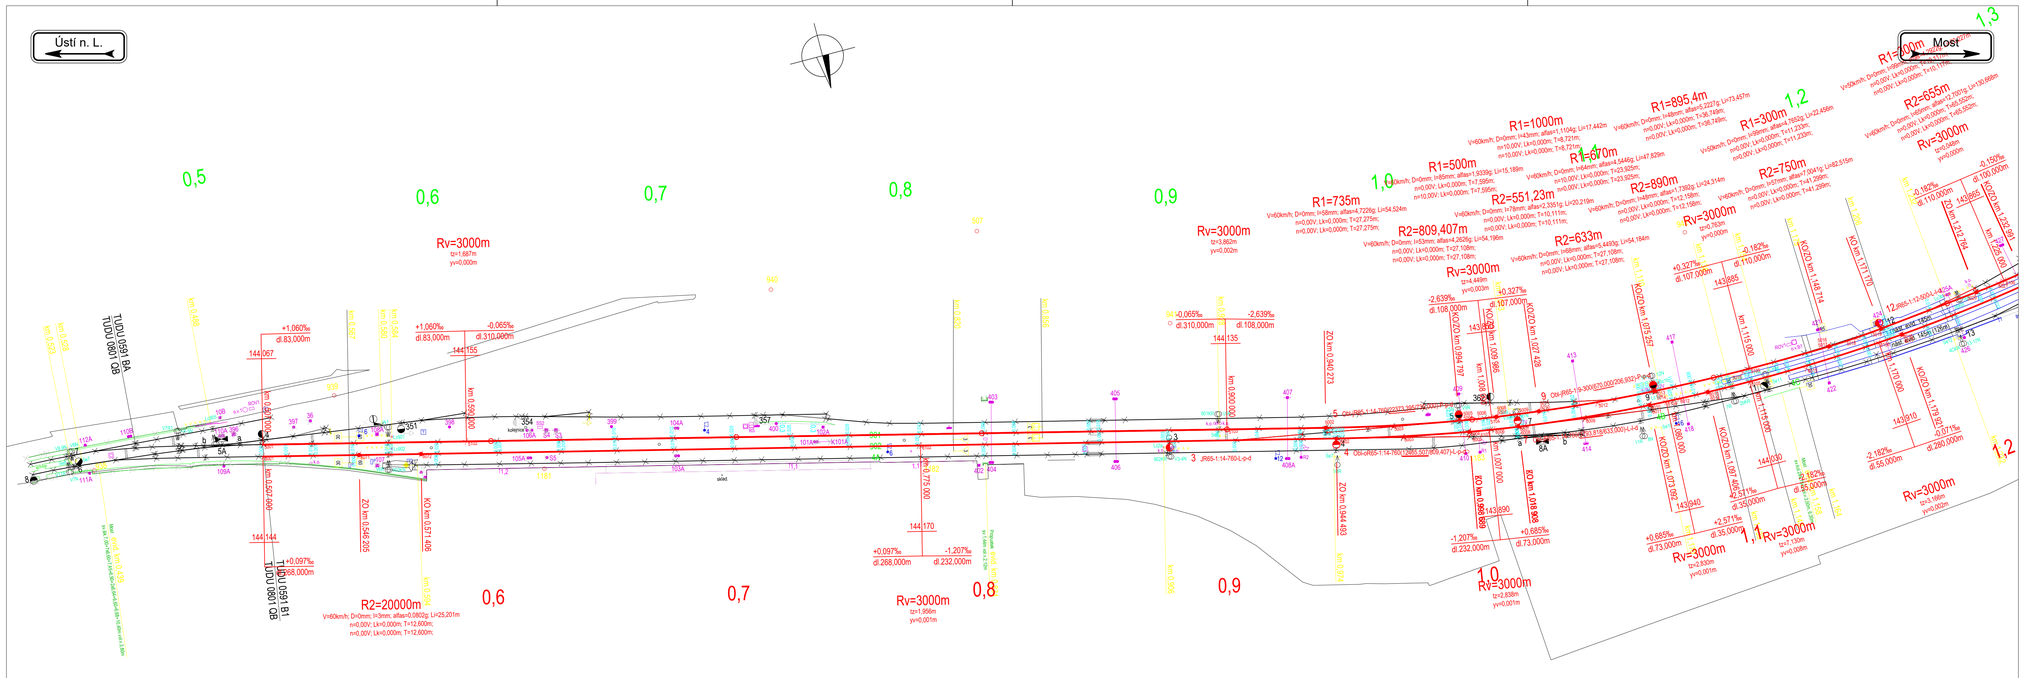
Ústí n. L.
Most
0,5
0,6
0,7
0,8
0,9
1,0
1,1
1,2
1,3
TÚDU 0591 BA
TÚDU 0801 GB
TÚDU 0591 BB
TÚDU 0801 GB
Rv=3000m
tz=1,687m
yv=0,000m
R1=735m
V=60km/h; D=0mm; h=58mm; alfas=4,7226g; Li=54,524m
n=0,00V; Lk=0,000m; T=27,275m;
n=0,00V; Lk=0,000m; T=27,275m;
R1=500m
V=60km/h; D=0mm; h=65mm; alfas=1,5939g; Li=15,189m
n=0,00V; Lk=0,000m; T=7,595m;
n=10,00V; Lk=0,000m; T=7,595m;
R1=1000m
V=60km/h; D=0mm; h=43mm; alfas=1,1104g; Li=17,442m
n=10,00V; Lk=0,000m; T=8,721m;
n=10,00V; Lk=0,000m; T=8,721m;
R1=670m
V=60km/h; D=0mm; h=64mm; alfas=4,1446g; Li=47,829m
n=10,00V; Lk=0,000m; T=23,925m;
n=0,00V; Lk=0,000m; T=23,925m;
R1=895,4m
V=60km/h; D=0mm; h=48mm; alfas=3,2227g; Li=73,457m
n=0,00V; Lk=0,000m; T=36,749m;
n=0,00V; Lk=0,000m; T=36,749m;
R1=300m
V=50km/h; D=0mm; h=68mm; alfas=4,7652g; Li=23,499m
n=0,00V; Lk=0,000m; T=11,220m;
n=0,00V; Lk=0,000m; T=11,220m;
R1=400m
V=60km/h; D=0mm; h=68mm; alfas=4,7652g; Li=31,332m
n=0,00V; Lk=0,000m; T=15,677m;
R2=20000m
V=60km/h; D=0mm; h=3mm; alfas=0,0902g; Li=25,201m
n=0,00V; Lk=0,000m; T=12,600m;
n=0,00V; Lk=0,000m; T=12,600m;
R2=809,407m
V=60km/h; D=0mm; h=53mm; alfas=4,2626g; Li=54,196m
n=0,00V; Lk=0,000m; T=27,108m;
n=0,00V; Lk=0,000m; T=27,108m;
R2=551,23m
V=60km/h; D=0mm; h=78mm; alfas=2,2351g; Li=20,219m
n=0,00V; Lk=0,000m; T=10,111m;
n=0,00V; Lk=0,000m; T=10,111m;
R2=633m
V=60km/h; D=0mm; h=68mm; alfas=4,5493g; Li=54,184m
n=0,00V; Lk=0,000m; T=27,108m;
n=0,00V; Lk=0,000m; T=27,108m;
R2=890m
V=60km/h; D=0mm; h=48mm; alfas=3,2302g; Li=24,314m
n=0,00V; Lk=0,000m; T=12,158m;
n=0,00V; Lk=0,000m; T=12,158m;
R2=750m
V=60km/h; D=0mm; h=59mm; alfas=3,3047g; Li=82,515m
n=0,00V; Lk=0,000m; T=41,258m;
n=0,00V; Lk=0,000m; T=41,258m;
R2=655m
V=60km/h; D=0mm; h=68mm; alfas=2,7051g; Li=18,868m
n=0,00V; Lk=0,000m; T=9,434m;
n=0,00V; Lk=0,000m; T=65,550m;
Rv=3000m
tz=0,000m
yv=0,000m
+1,060%
dl.83,000m
-0,065%
dl.310,000m
-2,639%
dl.108,000m
+0,327%
dl.107,000m
-0,162%
dl.110,000m
-0,150%
dl.150,000m
+0,097%
dl.268,000m
-1,207%
dl.232,000m
+0,685%
dl.73,000m
+2,571%
dl.35,000m
-2,182%
dl.55,000m
-0,071%
dl.280,000m
144/067
144/155
144/135
144/170
144/144
143/865
143/890
143/940
143/910
km 0,000
km 0,500
km 1,000
km 1,500
km 2,000
km 2,500
km 3,000
km 3,500
km 4,000
km 4,500
km 5,000
km 5,500
KO km 0,546,205
KO km 1,571,406
KO km 1,007,000
KO km 1,018,908
KO km 1,027,428
KO km 1,077,257
KO km 1,077,067
KO km 1,139,267
KO km 1,148,714
KO km 1,171,170
KO km 1,179,800
KO km 1,115,000
KO km 1,098,000
KO km 0,984,737
KO km 0,975,000
KO km 0,944,483
KO km 0,775,000
KO km 0,559,000
KO km 0,507,600
KO km 0,546,223
KO km 0,559,000
Zastávka Ústí nad Labem-střed
Zastávka Ústí nad Labem-střed zastávková dráha
Ústí nad Labem-střed
Ústí nad Labem-střed zastávková dráha
Ústí nad Labem-střed zastávková dráha
Ústí nad Labem-střed