


ÚSTNÍ N.L. STŘEKOV

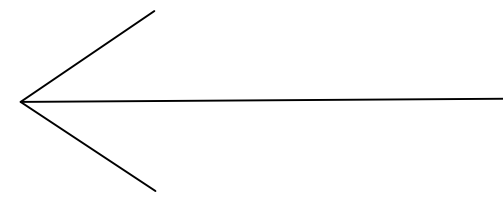

Napojení na stávající projekt:
NOVÝ PODÉLNÝ PROFIL KOLEJE Č.2 ÚSEKU ÚSTNÍ N.L. STŘEKOV –
ÚSTÍ N.L. ZÁPAD K 0,367 – 0,799



TÚ 1003 Ústí na Labem–Střekov – Ústí na Labem–západ
PODÉLNÝ PROFIL TK
Měřítko 1:1000/100
KOLEJ 2

KŘÍŽOVICÍ OBJEKTY A INŽENÝRSKÉ SÍTĚ
PARAMETRY ZAOBLNĚNÍ LOMU SKLONU NIVELETY
NOVÁ NIVELETA – NEPŘEVÝŠENÝ KOLEJNICOVÝ PAS
NIVELETA TK – STÁVAJÍCÍ STAV

PŘEVÝŠENÍ KOLEJE (mm)

ČÍSLA BODŮ

SROVNÁVACÍ ROVINA

VODOROVNÝ POSUN OSY KOLEJE (mm) VLEVO – L
VPRÁVO – P
= POKLES
+ ZDVH

KÓTY NIVELETY TK – NOVÝ STAV



KÓTY NIVELETY TK – STÁVAJÍCÍ STAV

STANIČNÍ

SKLONOVÉ POMĚRY – NOVE / STÁVAJÍCÍ

SMĚROVÉ POMĚRY – NOVE / STÁVAJÍCÍ

ÚSTNÍ N.L. ZÁPAD

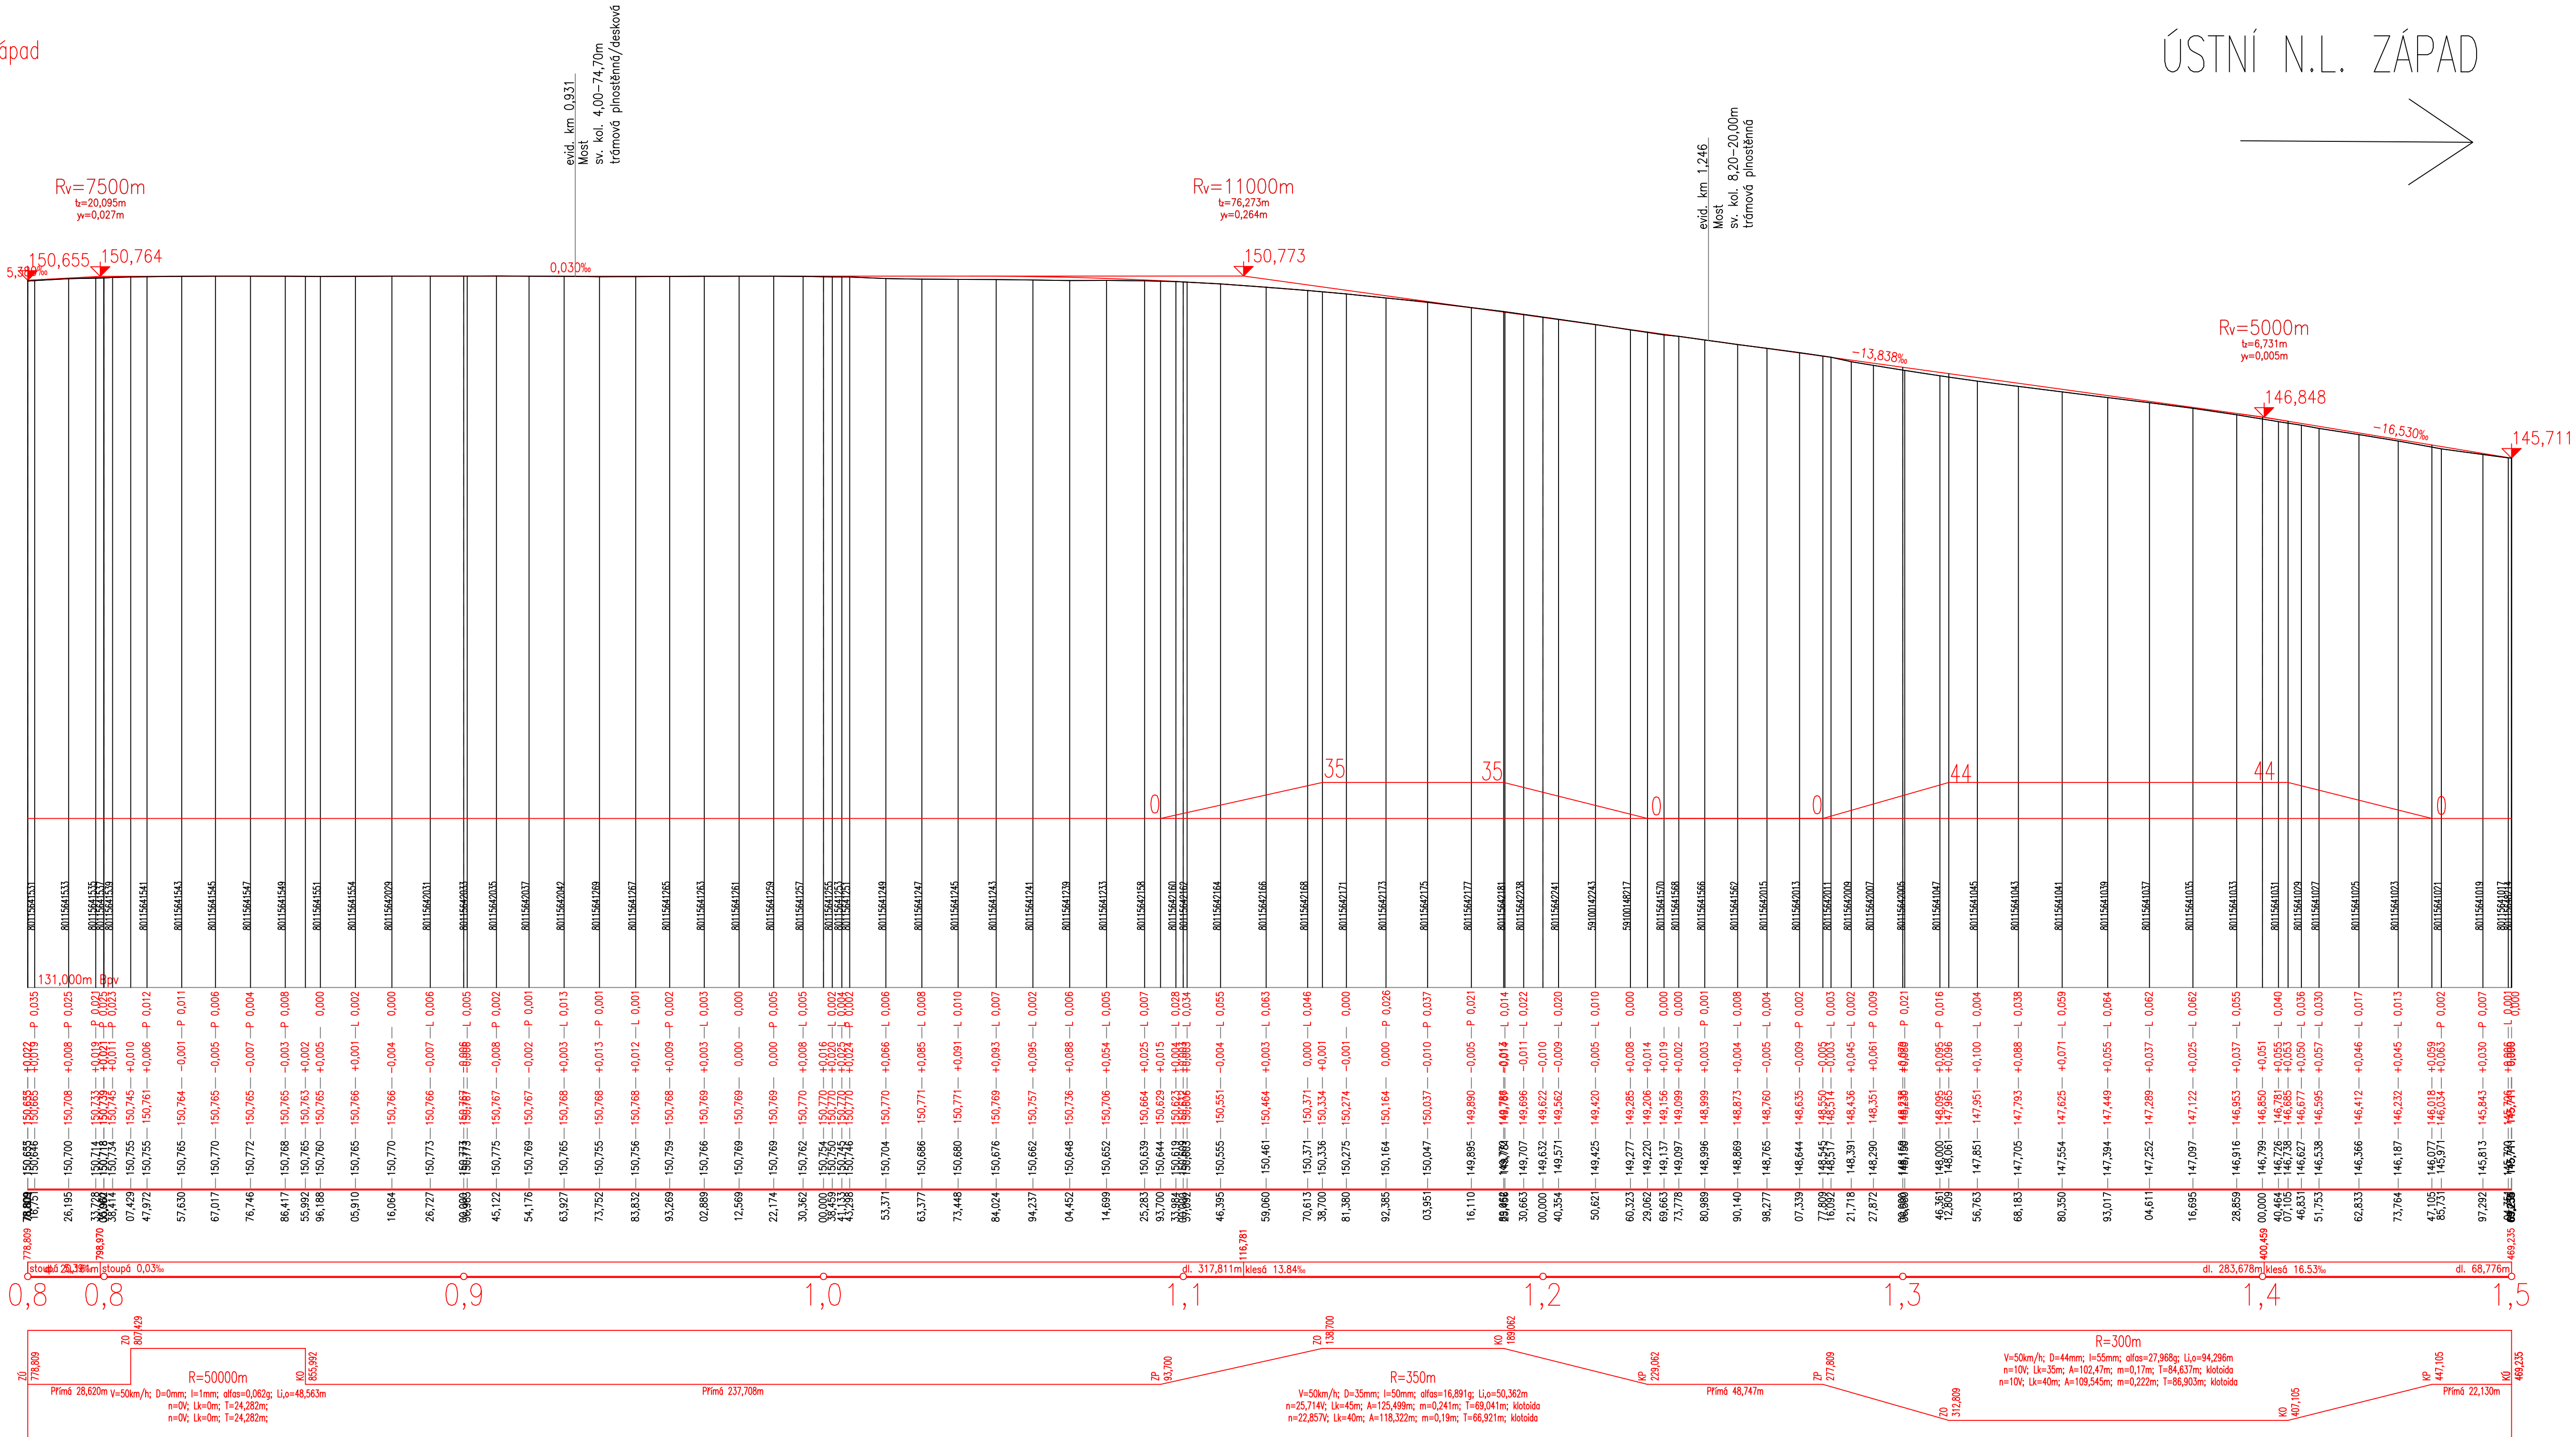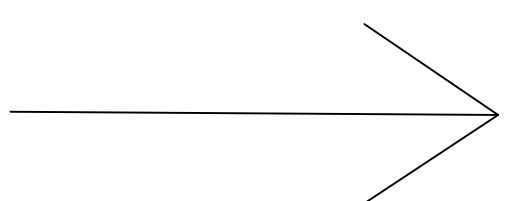

03		
02		
01		
REVIZE	PODPIS	DATUM

OBJEDNATEL	SPRÁVA ŽELEZNIČNÍ DOPRAVNÍ CESTY, STÁTNÍ ORGANIZACE
	DLAŽDENÁ 1003/7, 110 00 PRAHA 1
	SPRÁVA ŽELEZNIČNÍ GEODÉZIE PRAHA, POD VÝTOPNOU 645/8, 186 00 PRAHA 8



 SEST. NOVOTOMSKÁ 1033/4, 142 00 PRAHA 4 IČ: 045 98 555 DIČ: CZ045 98 555						ITSK	Bpr
ČÍSLO SOUPRAVY							
ODPOVĚDNÝ PROJEKTANT		VYPRACOVAL		KONTROLA		HIP	
ING. EMIL SPAČEK		ING. LUKÁŠ JÁNEŠ		ING. VOJTECH ZEVAL		ING. EMIL SPAČEK	
PODPIS 		PODPIS 		PODPIS 			
OBSAH							
VYHODNĚNÍ PROJEKTU PPK NA TRATI TÚ 1003 Ústí n. L. - Střekov - Ústí n. L. - západ						ČÍSLO ZAKÁZKY 118047	
						DOKUMENTACE PPK	
						MĚŘITKO 1 : 1000/100	
						DATUM 03/2019	
						POČET FORMÁTŮ 6x2A4	
NÁZEV PŘÍLOHY						ČÍSLO PŘÍLOHY	
Podélný profil koleje 2 km 0,8 - 1,5						-	
						C.2	
DOKUMENTACE LZE UŽÍVAT POUZE VE SMĚRU PŘEDLOŽENÉ SMLOUVY O DÍLO. VÝNĚS, ČI JINÁ ČÁST, NEMŮŽE BÝT KOPÍROVÁN NEBO JINAK ZPŮSOBEM ROZŠŘOVÁN POUZE PO PŘEDCHOZÍM SOUHLASÍ SAGASTA, S.R.O.							