


ÚSTNÍ N.L. STŘEKOV

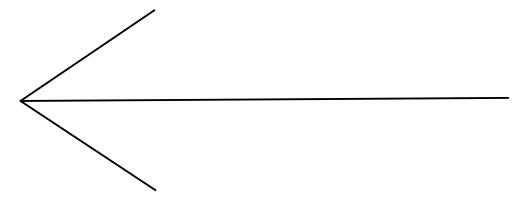

TÚ 1003 Ústí na Labem–Střekov – Ústí na Labem–západ
PODÉLNÝ PROFIL TK
Měřítko 1:1000/100
KOLEJ 1

KRÍŽÍCÍ OBJEKTY A INŽENÝRSKÉ SÍTĚ
PARAMETRY ZABĚHNÍ LOMŮ SKLONŮ NIVELETY
NOVÁ NIVELETA – NEPŘEVÝŠENÝ KOLEJNICOVÝ PAS
NIVELETA TK – STÁVAJÍCÍ STAV

PŘEVÝŠENÍ KOLEJE (mm)

ČÍSLA BODŮ

SROVNÁVACÍ ROVINA

VODOROVNÝ POSUN OSY KOLEJE (mm) VLEVO – L
VPRAVO – P
SVISLÝ POSUN OSY KOLEJE (m) POKLES – P
ZDVÍH – Z

KÓTY NIVELETY TK – NOVÝ STAV



KÓTY NIVELETY TK – STÁVAJÍCÍ STAV

STANOVENÍ

SKLONOVÉ POMĚRY – NOVÉ / STÁVAJÍCÍ

SMĚROVÉ POMĚRY – NOVÉ / STÁVAJÍCÍ

ÚSTNÍ N.L. ZÁPAD

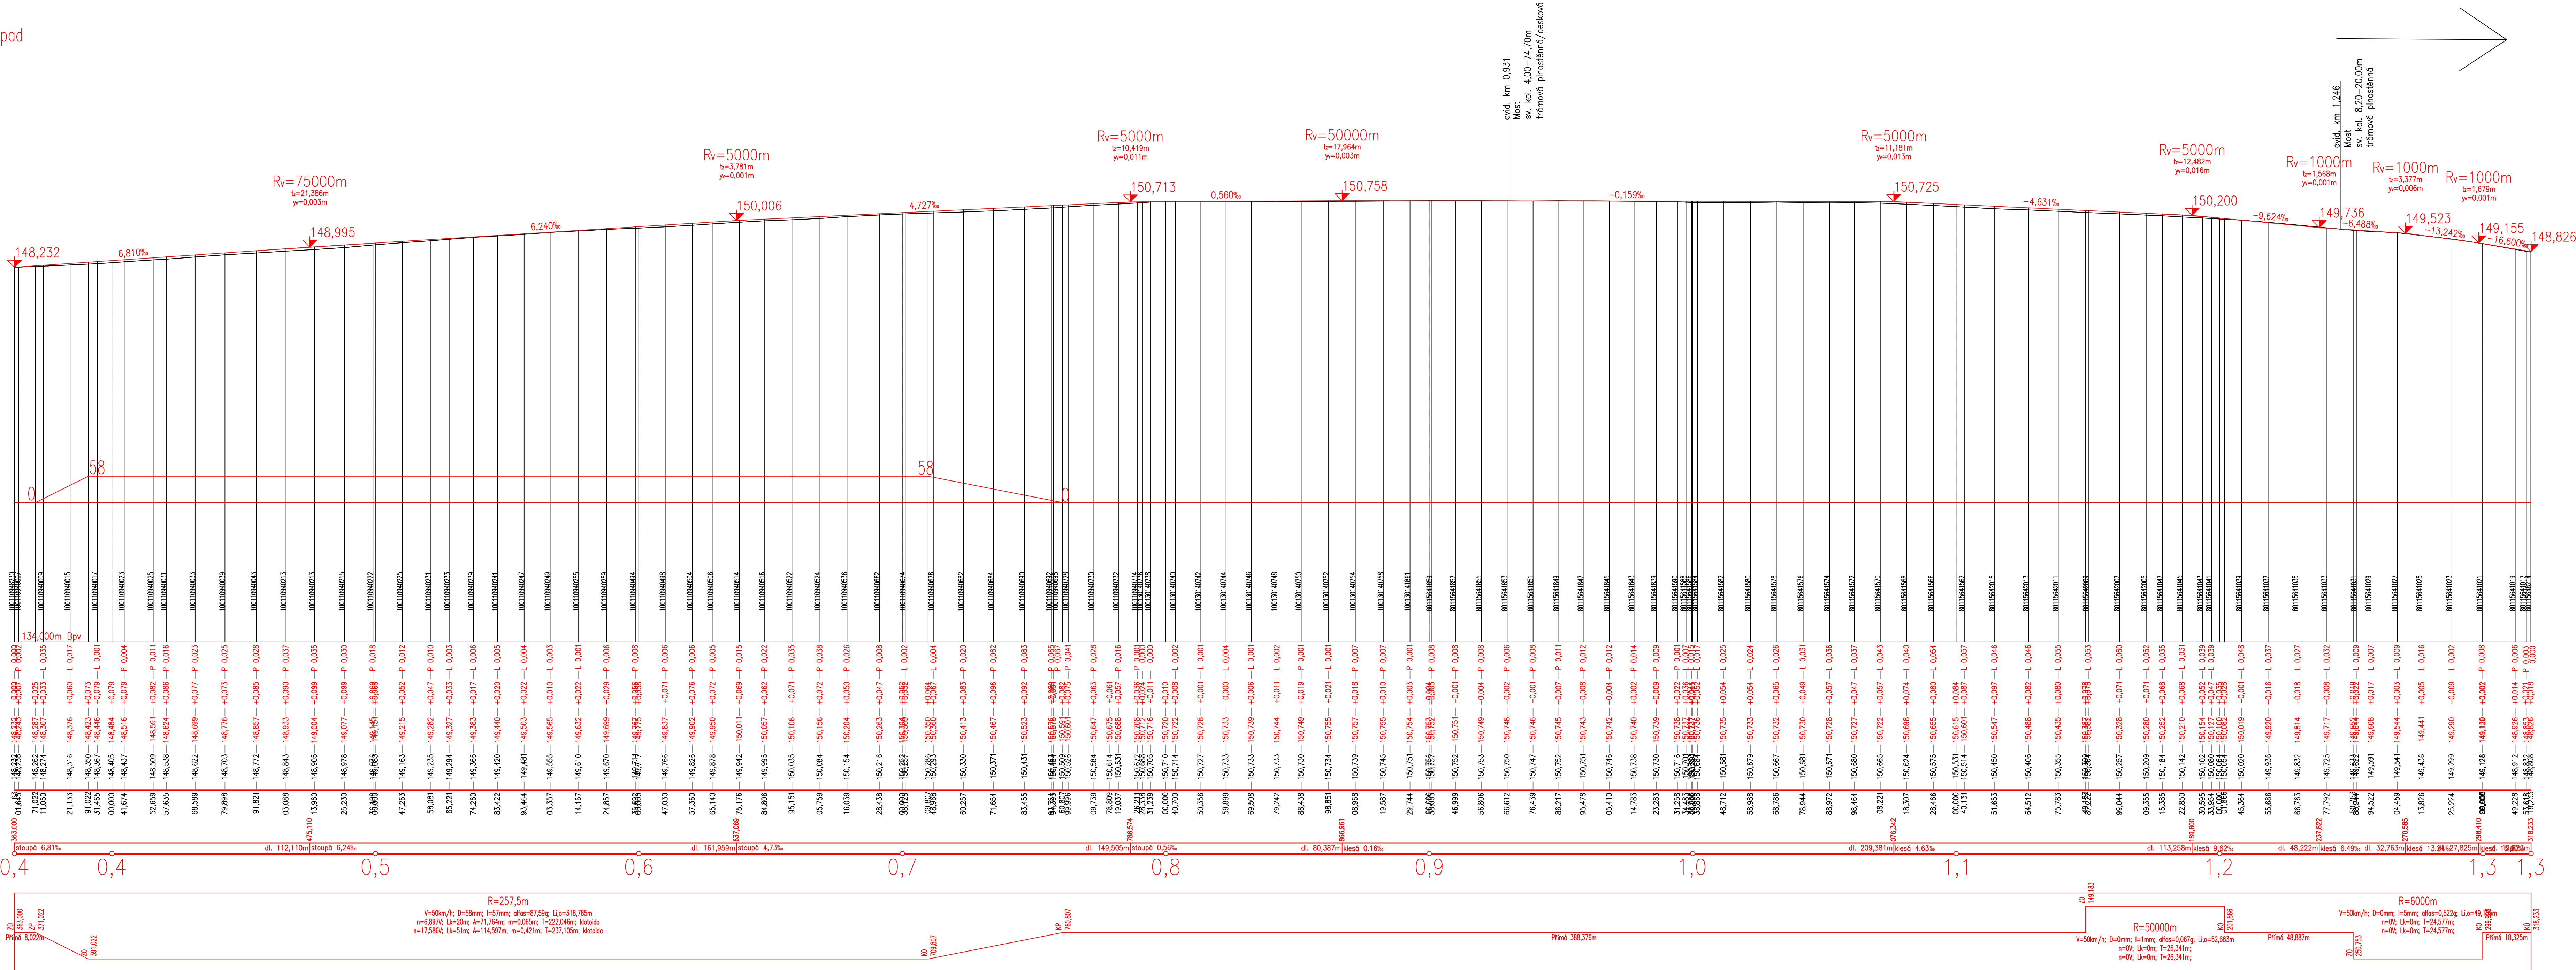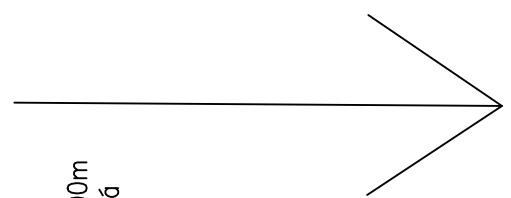

03			
02			
01			
REVIZE	POPIS	DATUM	PODPIS

OBRÁDĚNÍ	
SPRÁVA ŽELEZNIČNÍ DOPRAVNÍ CESTY, STATINÁ ORGANIZACE	
DLAŽDENÁ 1003/7, 110 00 PRAHA 1	
SPRÁVA ŽELEZNIČNÍ GEODÉZIE PRAHA, POD VÝPOČTOU 645/6, 186 00 PRAHA 8	

SAGASTA s.r.o.		SAGASTA	
Jiřská 1003/7, 110 00 PRAHA 1		Jiřská 1003/7, 110 00 PRAHA 1	
IČ: 045 98 555		IČ: 045 98 555	
ODPOVĚDNÝ PROJEKTANT		VYPRACOVAL	
ING. EMIL ŠPAČEK		ING. LUKÁŠ JÁNEŠ	
PODPIS		KONTROLA	
PODPIS		ING. VOJTECH ZEJVAL	
PODPIS		PODPIS	
PODPIS		PODPIS	
VYHOTOVENÍ PROJEKTU PPK NA TRATĚ		ČÍSLO ZAKÁZKY	
TÚ 1003 Ústí n. L. - Střekov - Ústí n. L. - západ		118047	
Podélný profil kolej 1 km 0,4 - 1,5		PPK	
NAZEV PŘÍLOHY		MĚŘÍTKO	
ČÁST		1:1000/100	
ČÍSLO PŘÍLOHY		DATUM	
-		09/2018	
-		POČET FORMÁTŮ	
-		2x24x	
-		C.1	