



М Е Р Ъ. 1 : 100

349
PŘECHODOVÉ POLE A - X - A
NIVELETA STOUPÁ 8,2 ‰
PRÍMÁ

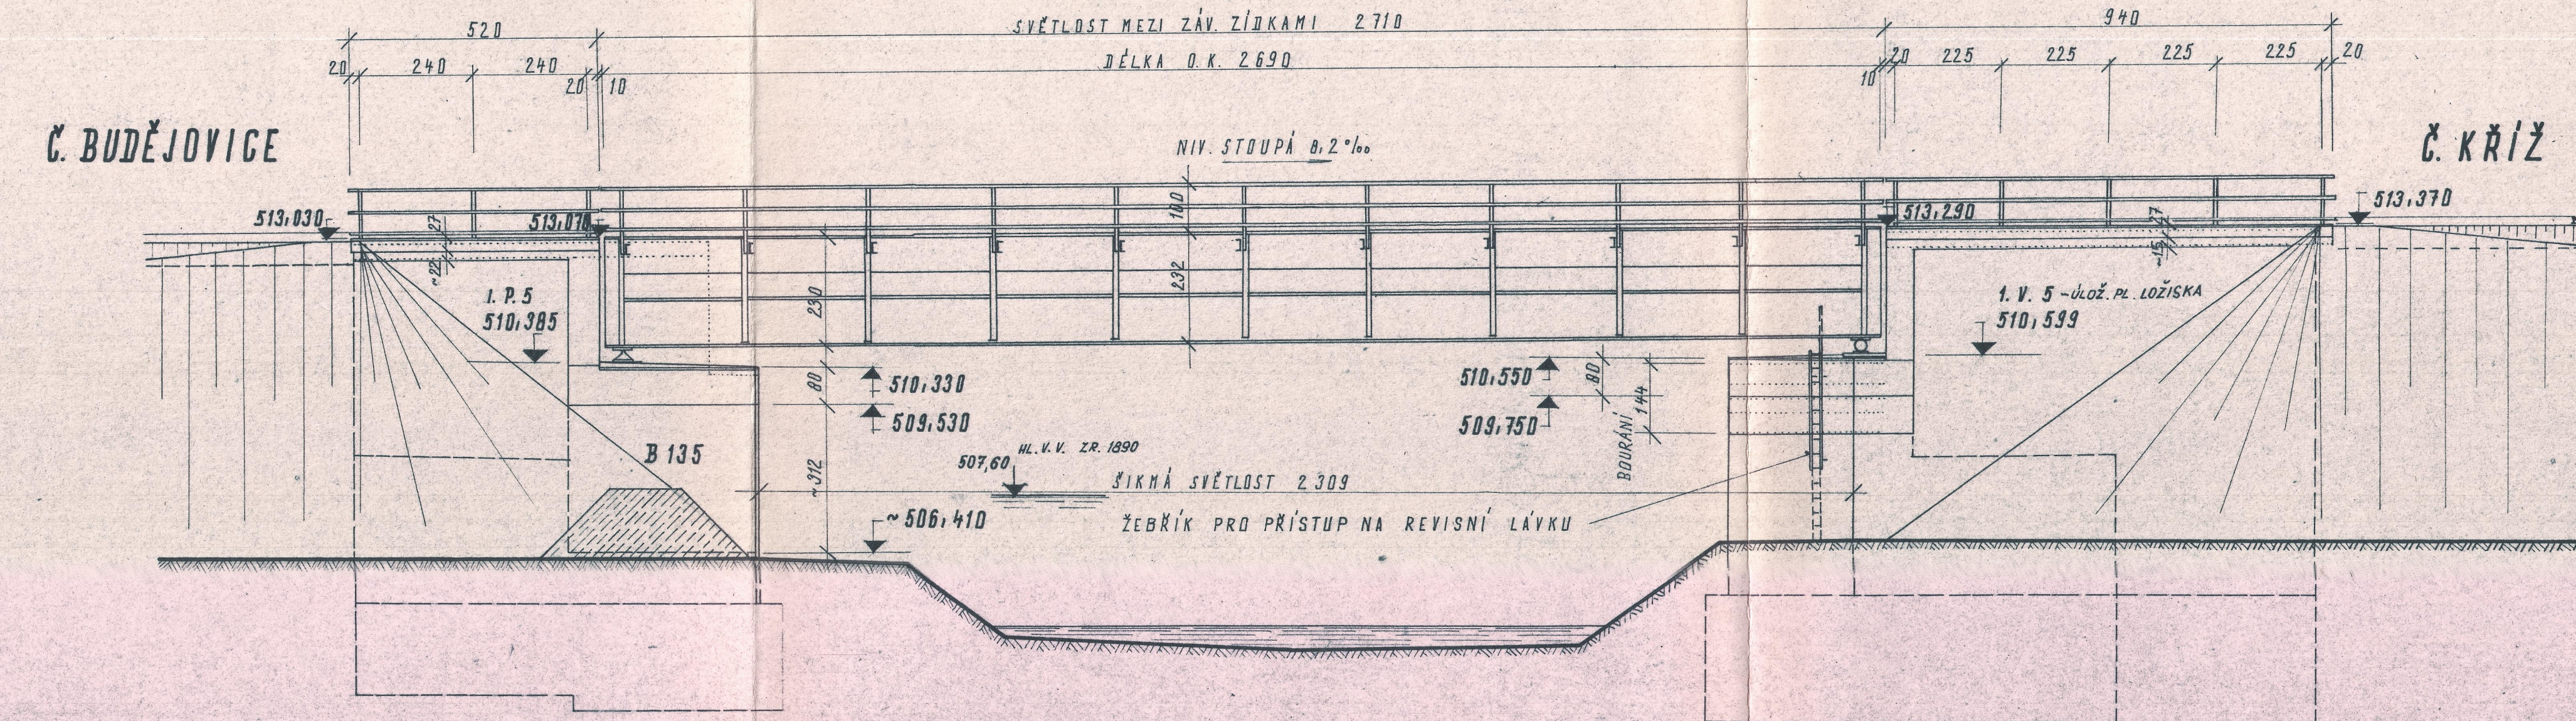

1. FIX 513,392m JE VÝŠKOVÉ ZAJISTĚNÍ KOLEJE Č. 75
VLEVO TRATI

Č. BUDĚJOVICE

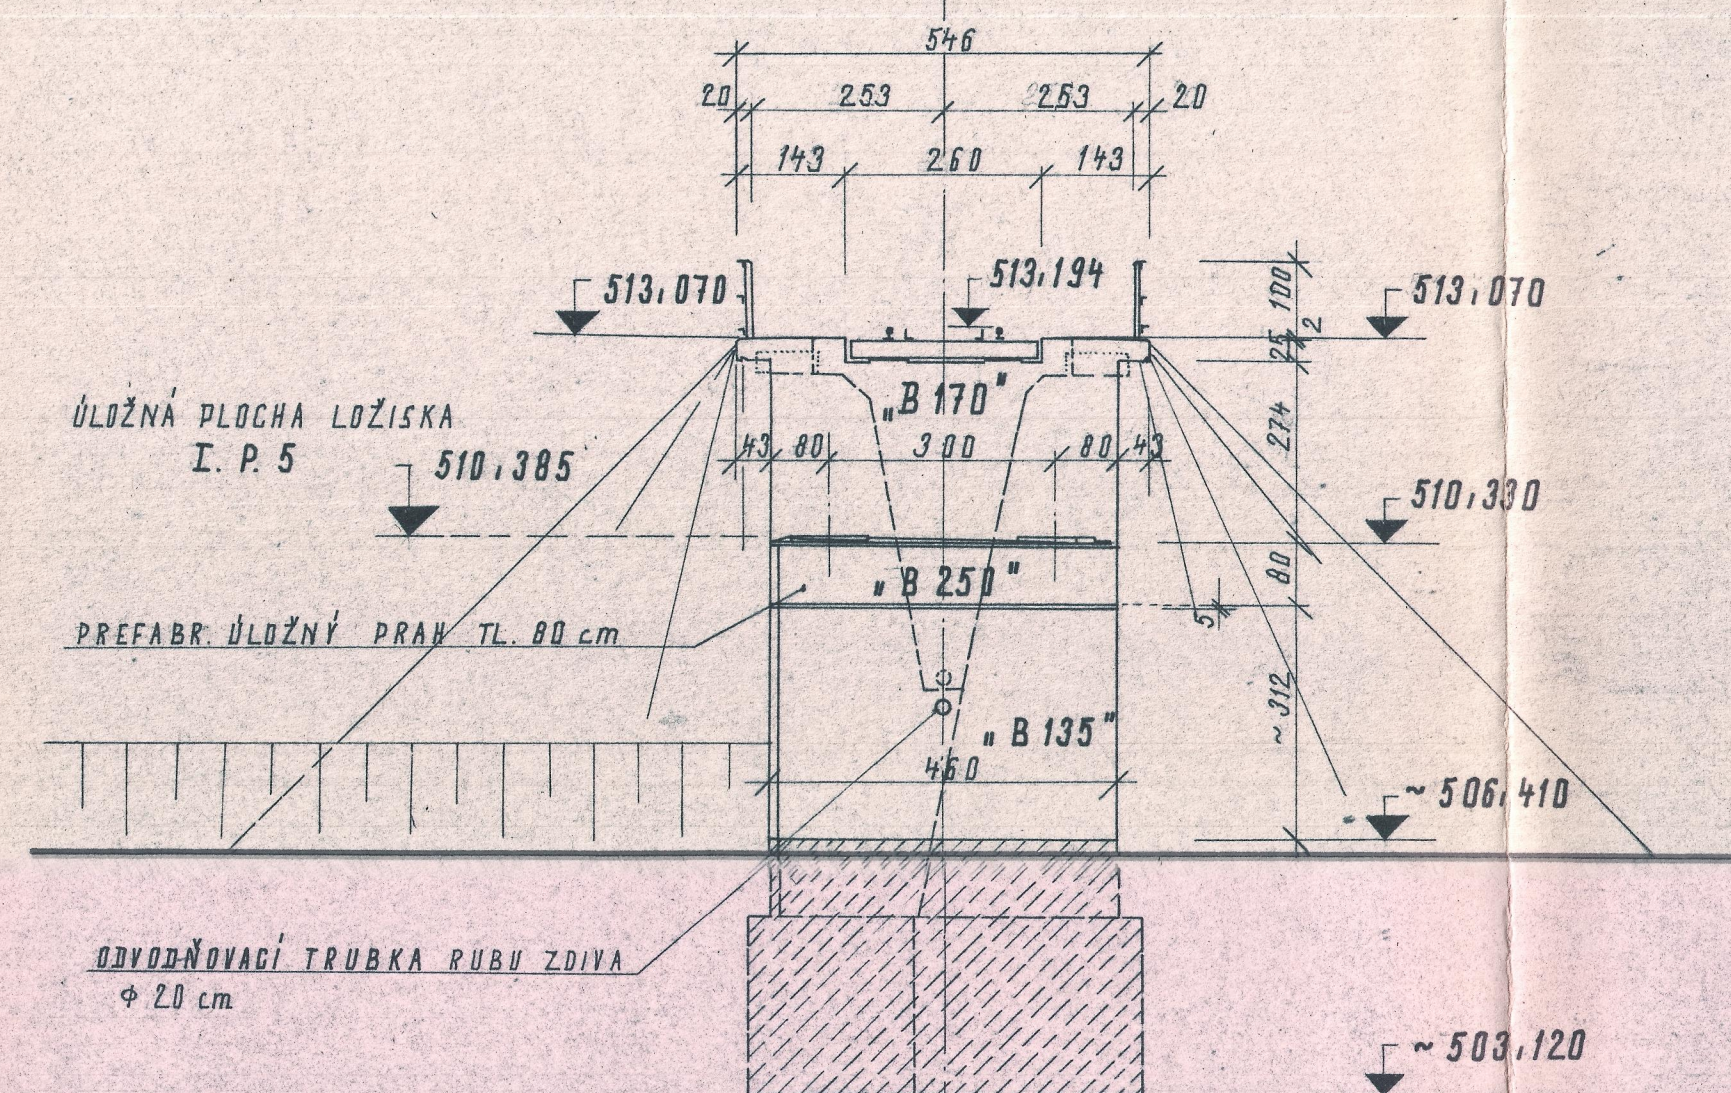







ČESKOSLOVENSKÉ STATNÍ DRAHY
JIHOZÁPADNÍ DRAHA
SPRAVA DRAHY V PLZNI
SCHVÁLENO
rozhodnutím správy dráhy v Plzni
ze dne 29. října 1973 č. 1142/73
Náčelník služby traťového hospodářství

ČESKOSLOVENSKÉ STÁTNÍ DRÁHY
JIHOZÁPADNÍ DRÁHA
Projekční kancelář dráhy v Písní

VED. PROJEKT.	ZODP. PROJEKT.	VYPRACOVAL	KRESLIL	KONTROLNOVAL	Cech-ovatelství vstřícnosti drah
ING. MAREŠ	ING. MAREŠ	ŠTOCHL	ZEMANDLA	ING. ŠMOLKA	JIHOPADNÍ DRAH
Hy.	Kraus	Štecl	Zemanová	Ky.	Proječní kancelář dráhy v Plzni
KRAJ:	JIHOMORAVSKÝ	MN	RAJOV		Plzeň 10213
INVESTOR:	ČSD - SPRÁVA JIHOPADNÍ DRAHY V PLZNI				FORMÁT: A 4
	REKONSTRUKCE MOSTU				DATAUM: VIII. 1951
	V KM 30,131 TRATI Č. BUDĚJOVICE - Č. KŘÍŽ				UCH: D. 1
	PŘEHLEDNÉ VÝKRESY				Č. ZÁKAZNÍ: 4217
					ARCH. ČÍSLO: 100
					MĚŘÍTKO: 1:100
					ČÍSLO VÝK. 2