




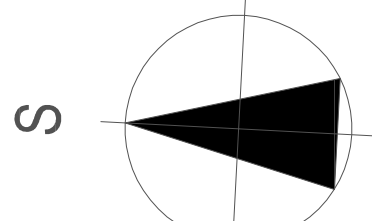


## LEGENDA MÍSTNOSTÍ

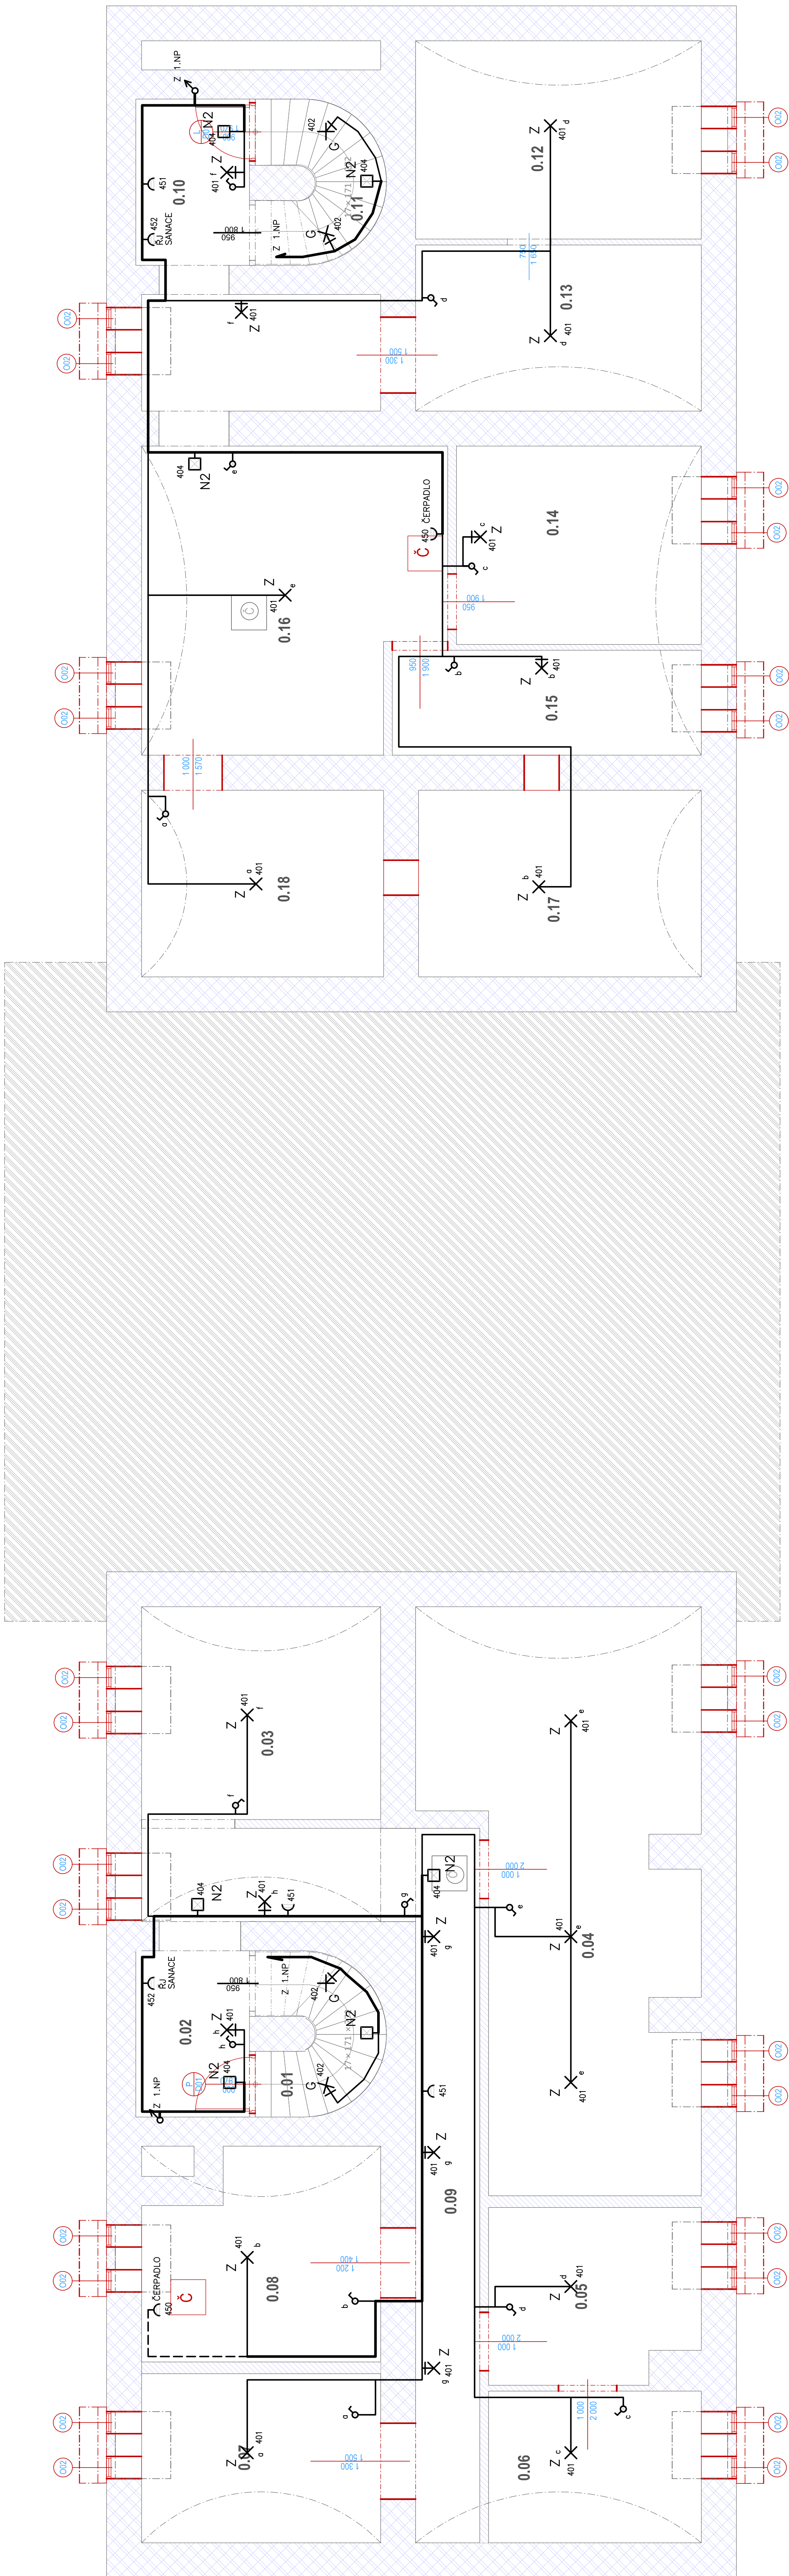
Č.	Název místnosti	Plocha (m <sup>2</sup> )	Podlaží	Ozn. podlaží	Uprava stěn	Uprava stropu	Poznámka
0.01	Schodiště	4,94	<Nadzemní>	L	VC omítka štuková	VC omítka štuková	
0.02	Chodba	6,26	<Nadzemní>	N	Čištěná omítková	Čištěná omítková	
0.03	Šlup	22,14	<Nadzemní>	N	Čištěná omítková	Čištěná omítková	
0.04	Šlup	41,24	<Nadzemní>	N	Čištěná omítková	Čištěná omítková	
0.05	Šlup	10,59	<Nadzemní>	N	Čištěná omítková	Čištěná omítková	
0.06	Šlup	9,49	<Nadzemní>	N	Čištěná omítková	Čištěná omítková	
0.07	Šlup	11,89	<Nadzemní>	N	Čištěná omítková	Čištěná omítková	
0.08	Šlup	13,74	<Nadzemní>	N	Čištěná omítková	Čištěná omítková	
0.09	Chodba	14,77	<Nadzemní>	N	Čištěná omítková	Čištěná omítková	
0.10	Chodba	13,64	<Nadzemní>	N	Čištěná omítková	Čištěná omítková	
0.11	Schodiště	4,94	<Nadzemní>	L	Čištěná omítková	Čištěná omítková	
0.12	Šlup	17,31	<Nadzemní>	N	Čištěná omítková	Čištěná omítková	
0.13	Šlup	13,97	<Nadzemní>	N	Čištěná omítková	Čištěná omítková	
0.14	Šlup	14,28	<Nadzemní>	N	Čištěná omítková	Čištěná omítková	
0.15	Šlup	9,54	<Nadzemní>	N	Čištěná omítková	Čištěná omítková	
0.16	Šlup	26,90	<Nadzemní>	N	Čištěná omítková	Čištěná omítková	
0.17	Šlup	15,52	<Nadzemní>	N	Čištěná omítková	Čištěná omítková	

## LEGENDA MATERIÁLŮ

- |   |   |
|---|---|
|  | Stavěné zdělo z chel přitvř. pálených na MVC                              |
|  | Navřžené zdělo z chel přitvř. pálených na MVC                             |
|  | Navřžené zdělo z porobetonových tvárnic na letonostov malú                |
|  | Stavěné, nevypřiz. podabavé kanálý. Vypřiz. batorem XC 1 a dopřiz. dáždu. |
|  | Navřžené sanítami přikřizka z desek HPL                                   |



Svazek/třída	Umělé osvětlení a vnitřní síťoproudé rozv.	
	Ing. Jan Zářecký	
	Zodpov.projektant	
Výrazovni	Ing. Luboš Novák	
		Znak

[illegible]

## ČÍSLOVÁNÍ OBVODŮ:

RE  
R-DM  
R-TM  
R-ski  
RS-P,L