


SMĚR: STAŇKOV
NEJVYŠŠÍ TRATOVÁ RYCHLOST: 60 KM/HOD.
ZÁBRZDNÁ VZDÁLENOST: 400M

ŽST HORŠOVSKÝ TÝN

SMĚR: POBĚŽOVICE
NEJVYŠŠÍ TRATOVÁ RYCHLOST: 60 KM/HOD.
ZÁBRZDNÁ VZDÁLENOST: 400M

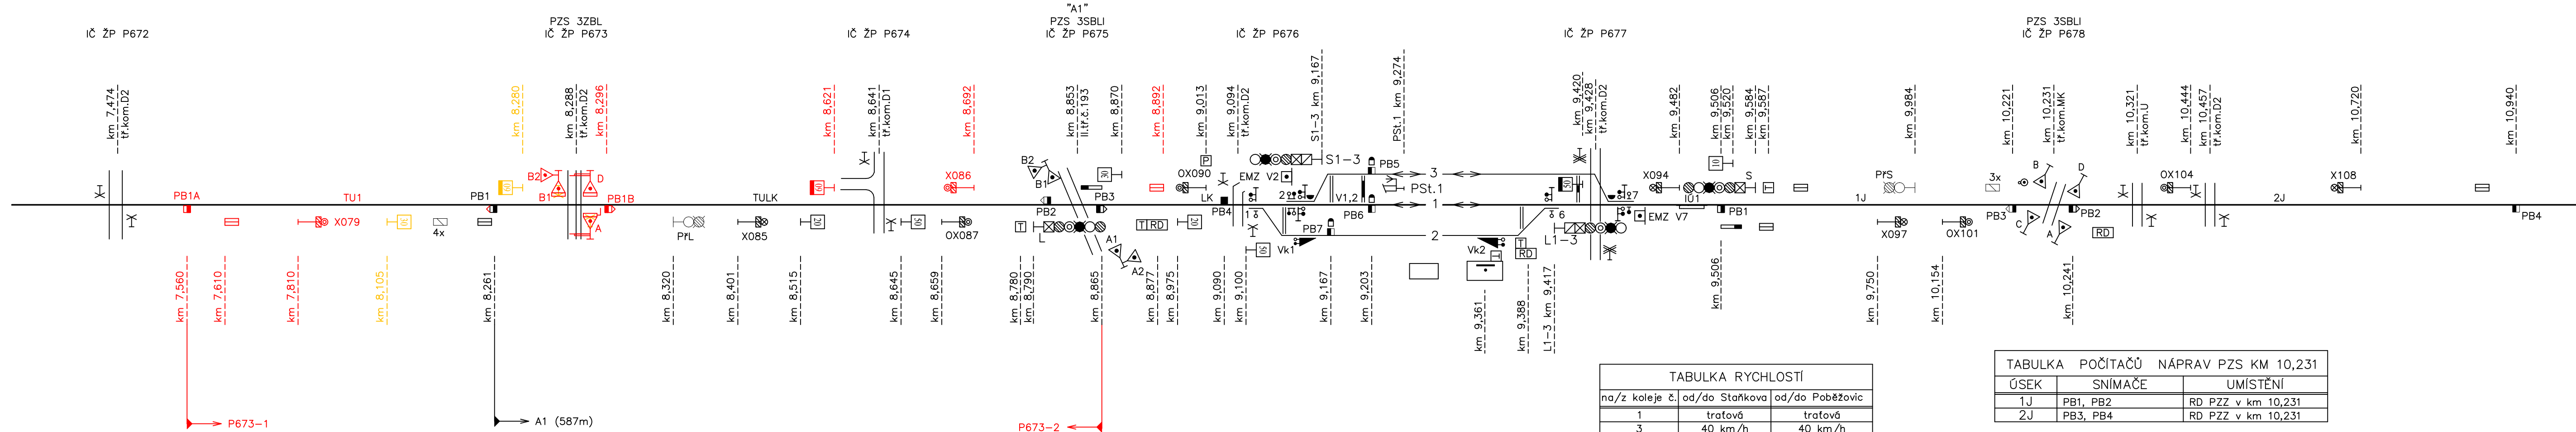

LEGENDA


- Nový stav PS 11-01-31 PZZ přejezdu P673 v km 8,288
- Rušený stav SO 11-13-02 Rušení přejezdu P672 v km 7,474
- Stávající stav

TABULKA POČÍTAČŮ NÁPRAV PZS KM 8,853		
ÚSEK	SNÍMAČE	UMÍSTĚNÍ
TULK	PB1, PB3	RD SZZ v km 9,388
LK	PB2, PB4	RD SZZ v km 9,388
V1,2	PB4, PB5, PB6, PB7	RD SZZ v km 9,388
TU1	PB1A, PB1B	RD SZZ v km 9,388

TABULKA VÝHYBEK											
ČÍSLO	KM	DRUH	ŽEL. SVRŠEK	ÚHEL ODBOČ.	SMĚR	POLOHA VÝMĚN.	DRUH. PRAŽCŮ	PŘES-TAVNÍK	SNÍMAČ POLOHY	ZÁKL. POL.	POZNÁMKA
1	9,112	J	S49	1:9-190	P	p	d	-	-	□ 1t/1	do Vk1
2	9,139	J	S49	1:11-300	L	l	d	-	1	□ 2t/2/Mk1/1t/1	EMZ V2
6	9,420	J	S49	1:9-190	L	l	d	-	-	□ 6t/6	do Vk2
7	9,479	J	S49	1:11-300	P	p	d	-	1	□ 7t/7	EMZ V7
Vk1										○ Vk1/1t/1	do výhybky č. 2
Vk2										○ Vk2/6t/6	ÚZ Vk2/6t/6 v DK

TABULKA POČÍTAČŮ NÁPRAV PZS KM 10,231		
ÚSEK	SNÍMAČE	UMÍSTĚNÍ
1J	PB1, PB2	RD PZZ v km 10,231
2J	PB3, PB4	RD PZZ v km 10,231

Autorizovaný projekt.	Vedoucí projektu	Technický projektant	Dokladový projektant	Projektční kancelář:
Ing. Josef Hrnčíř	Ing. Josef Hrnčíř	Tomáš Škubal	-	Klatovská 100/863, 301 00 Plzeň DIČ: CZ-62618911 tel.: 378 023 411 e-mail: kta@klatechnika.cz www: http://www.klatechnika.cz ID datové schránky: fw3g5xh
Kraj: Plzeňský				Číslo zakázky
Objednatel: Správa železniční dopravní cesty, s.o. Oblastní ředitelství Plzeň, Sušická 1168/23, 326 00 Plzeň				Z18-026
Název stavby: Oprava SZZ Horšovský Týn				Datum
				08/2018
				Účel
				dPSŘ
				Počet listů
				3x A4
Situční schéma				Číslo výkresu
				0200

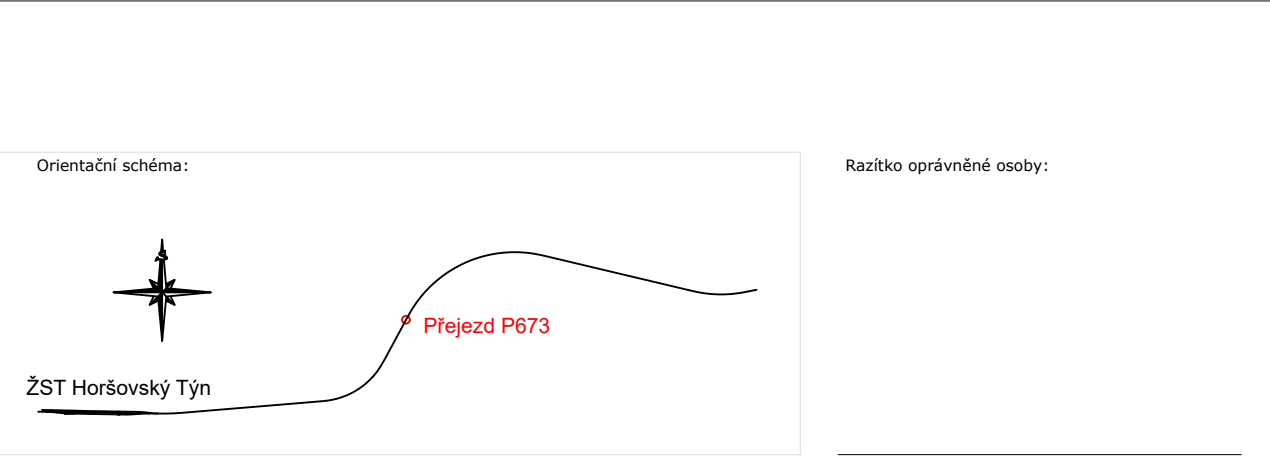

Revize:	Datum:	Popis:	Kontroloval:
001	10/2021	Definitivní odevzdání dokumentace	Ing. Vladimír Košan

Stavebník/Investor:	Správa železnic, státní organizace	
Adresa:	Dlážděná 1003/7, 110 00 Praha 1	
Zástupce investora:	Stavební správa západ	
Adresa:	Sokolovská 1955/278, 190 00 Praha 9	

Zhotovitel stavby:	KTA technika, s.r.o.	
Adresa:	Klatovská 100, 301 00 Plzeň	
Kontakt:	T: +420 378 023 411 E: kta@klatechnika.cz	

Zhotovitel objektu:	KTA technika, s.r.o.	
Adresa:	Klatovská 100, 301 00 Plzeň	
Kontakt:	T: +420 378 023 411 E: kta@klatechnika.cz	

Hlavní projektant (HIP):	Specialista:	Odpovědný projektant:	Zpracovatel:
Ing. Irena Hrnčířová	Ing. Vladimír Košan	Ing. Irena Hrnčířová	Ing. Vladimír Košan

Název stavby/akce:		Rekonstrukce a doplnění závor na přejezdu P673 v km 8,288 na trati Staňkov - Poběžovice		Označení (S-kód): S632000219	
Název části:		Přezdvové zabezpečovací zařízení (PZZ)		Označení části: D.1.1.3	
Název objektu:		PZZ přejezdu P673 v km 8,288		Označení objektu/komplexu: PS 11-01-31	
Název přílohy:		Situční schéma		Číslo přílohy: 2_0200	
Název dílčí části přílohy:		---		Paré:	
Kraj:		Katastrální území:	TUDU:		
Plzeňský		Horšovský Týn	0321 04		
Stupeň dokumentace:		Datum zpracování:	Formáty:	Měřítko:	
DUSP		10/2021	5x A4	---	
S-kód:		Stupeň dokumentace:	Část:	Objekt:	Podobjekt:
S 6 3 2 0 0 0 2 1 9		D	U	S	P
		-	D	1	1
		3	-	P	S
		1	1	2	0
		1	3	1	3
		1	-	X	X
		-	2	-	2
		0	0	-	0
		0	0	1	
[Prostor pro další informace]					