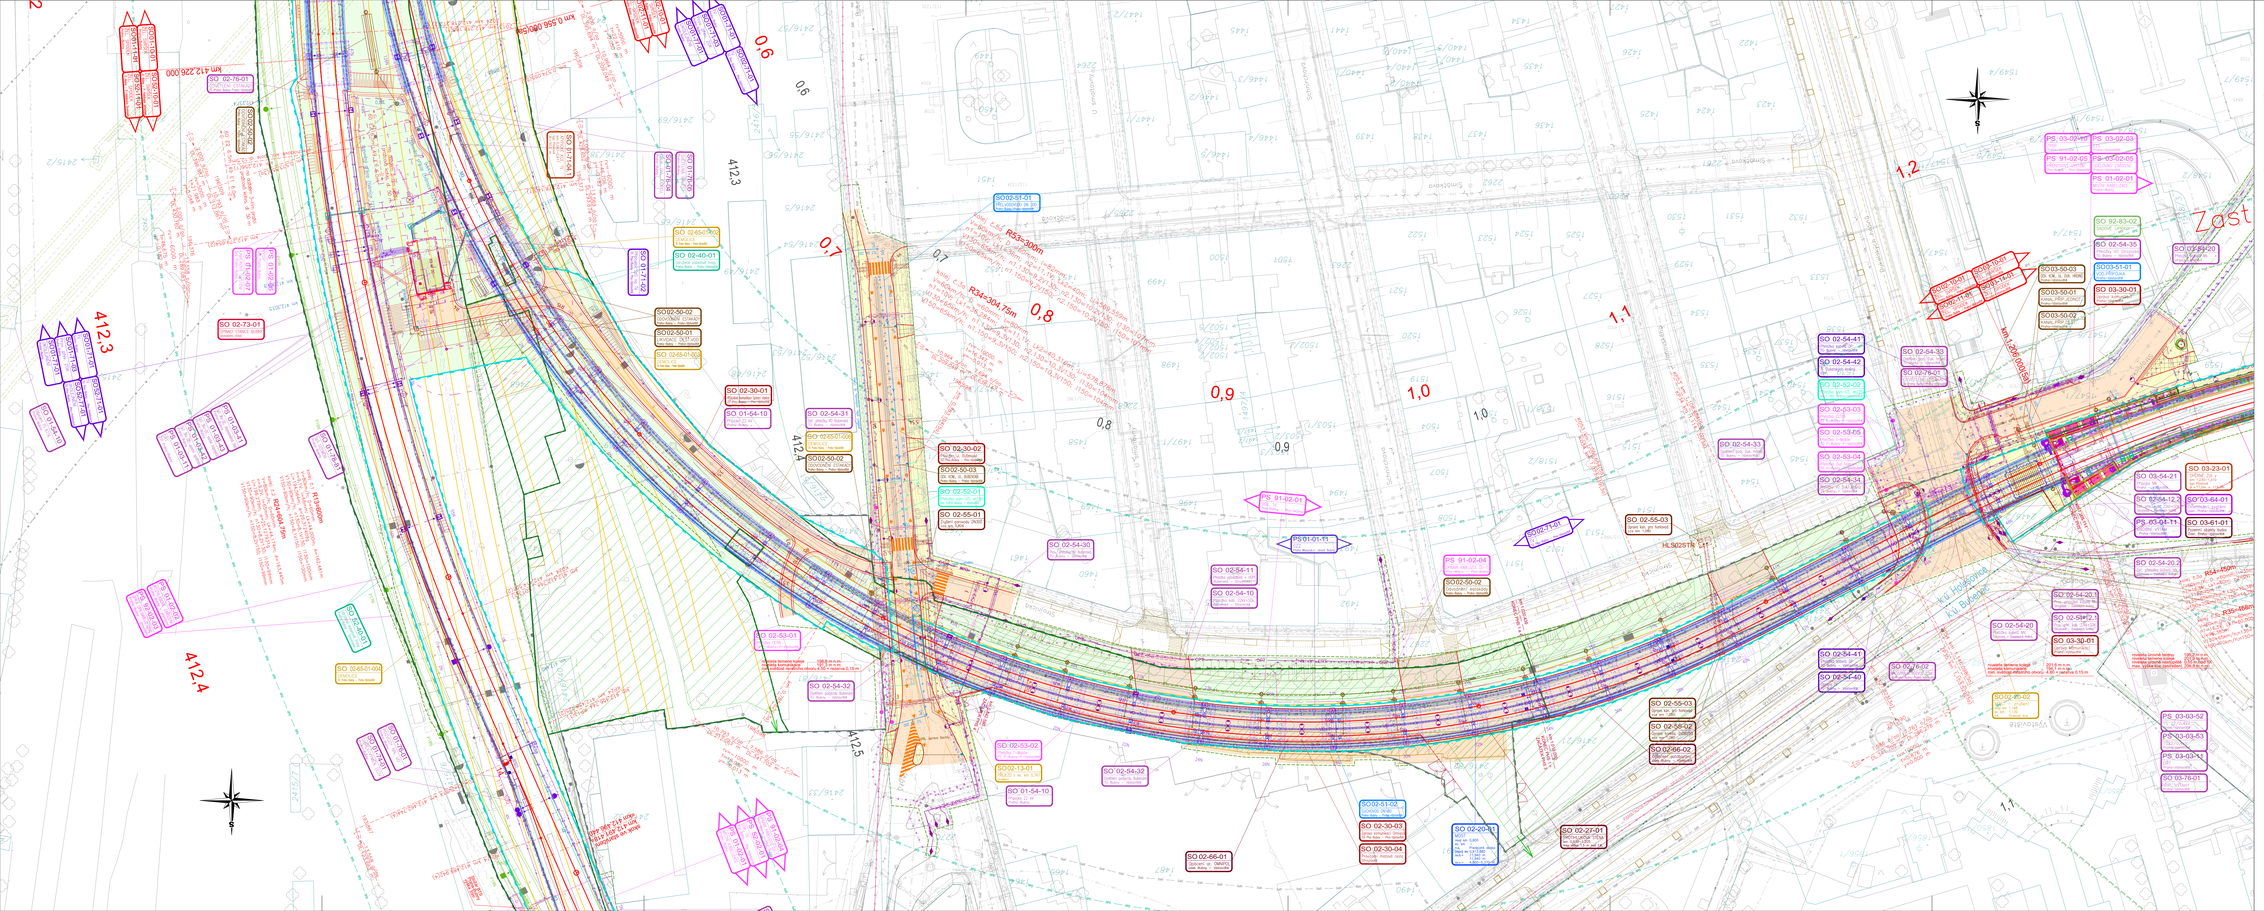
R34=304,75m
R53=300m
412.3
412.4
412.5
0,6
0,7
0,8
0,9
1,0
1,1
1,2
Zost
SO 02-76-01
SO 02-73-01
SO 02-65-01
SO 02-40-01
SO 02-50-02
SO 02-50-01
SO 02-65-01
SO 02-30-01
SO 01-64-10
SO 02-54-31
SO 02-65-01
SO 02-50-02
SO 02-30-02
SO 02-50-03
SO 02-52-01
SO 02-55-01
SO 02-54-30
SO 02-54-11
SO 02-54-10
SO 02-03-01
SO 02-54-32
SO 02-65-01
SO 02-54-32
SO 01-54-10
SO 02-66-01
SO 02-30-03
SO 02-30-04
SO 02-27-01
SO 02-55-03
SO 02-56-02
SO 02-86-02
SO 02-54-41
SO 02-54-40
SO 02-56-20
SO 02-54-20
SO 02-54-33
SO 02-54-42
SO 02-52-02
SO 02-03-03
SO 02-53-05
SO 02-53-04
SO 02-54-34
SO 02-54-33
SO 02-54-35
SO 02-83-02
SO 03-50-03
SO 03-51-01
SO 03-50-01
SO 03-30-01
SO 03-50-02
SO 03-54-21
SO 03-23-01
SO 03-64-12
SO 03-64-01
SO 03-61-01
SO 02-54-20
SO 03-30-01
PS 03-03-52
PS 03-03-53
PS 03-03-54
SO 03-76-01
PS 91-02-01
PS 01-01-01
PS 91-02-04
PS 01-02-01
PS 01-02-02
PS 01-02-03
PS 03-03-01
PS 03-02-03
