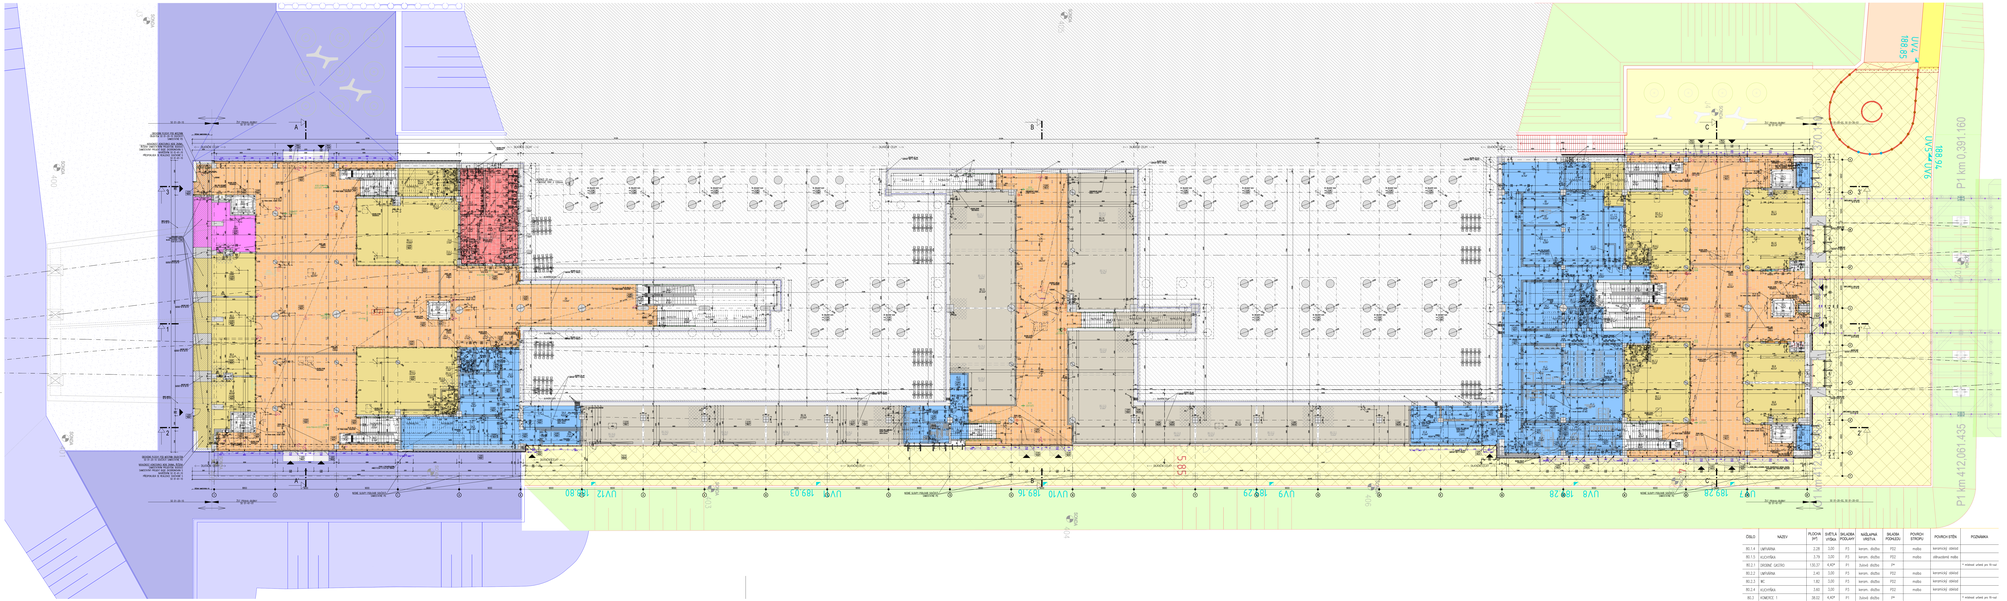

TABULKA MÍSTNOSTÍ

ČÍSLO	NÁZEV	PLOCHA (M²)	ŠÍŘKA VÝŠKA	SKLADBA PODLAHY	NÁŠLAPNÁ VRSTVA	SKLADBA PODHLEDU	POVRCH STROPU	POVRCH STĚN	POZNÁMKA

CELKOVÁ PLOCHA 5758,14

LEGENDA:

- VEŘEJNÉ PROSTORY
- ZÓNA PRO CESTUJÍCÍ
- VEŘEJNÉ PROSTORY OBCHODNÍ VYBAVENOST
- VEŘEJNÉ PROSTORY VEŘEJNÉ TOALETY
- VEŘEJNÉ PROSTORY POKLADNY / VYBAVENOST
- OBCHODNÍ VYBAVENOST NEÁKTIVNÍ
- NEVEŘEJNÉ PROSTORY TECHNOLOGICKÁ ČÁST
- VEŘEJNÉ PROSTORY NÁSTUPIŠTĚ
- PŘIPOJNÉ BODY (KOMERČ.)
- VSTUPY/ PŘÍSTUPY
- OSA KOLEJÍ
- CHODNÍKY
- CHODNÍKY TT PODJEZDU (SOUVISLEJŠÍ PROJEKT)
- ROŠTLY TERÉN
- ZELEŇ, STROMY, KEŘE

- ORIENTAČNÍ SYSTÉM
- INFORMAČNÍ SYSTÉM
- KAMEROVÝ SYSTÉM — 488_as_ML_05-01-01
- MAJÁČEK - NEVIDOMÍ — 488_as_ML_05-03-01
- OSVĚTLENÍ — 488_as_ML_06-02-01 + 488_as_ML_06-02-02
- ROZVADĚČ — 488_as_ML_02-03-01
- JÍZDENKOMAT — alespoň jeden musí spółovat bezbariérovost (ovládání v=600mm)
- BANKOMAT
- AUTOMAT
- VYDRANTHASICÍ PŘÍSTROJ — 488_as_ML_04-06-01 + 488_as_ML_02-03-01
- ROZHLAS — 488_as_ML_05-02-02
- ODPADKOVÉ KOŠE — 488_as_ML_07-02-01
- VITRÍNA - INFORMACE (ODŘÍZ) — 488_as_ML_07-06-01
- VITRÍNA - REKLAMA (RAILREKLAM) — 488_as_ML_07-06-01
- OZNAČOVAČ JÍZDENEK — 488_as_ML_07-07-01
- SKLENĚNÝ OBKLAD

Orientační schéma:

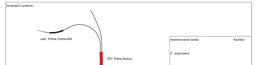

Revize:	Datum:	Popis změny:	Provedl:
001	21.1.2022	Zapracování připomínek VOZ	Ing.arch. M.Kuthová
002	14.3.2022	Zapracování připomínek VOZ	Ing.arch. M.Kuthová
003	28.12.2022	Doplnění detailního napojení na tratě ŽST Praha Bubny	Ing.arch. M.Kuthová

Autorizovaná osoba: Razítko:
Č. autorizace:
Datum:
Podpis:

Objednatel/investor: **Správa železnic, státní organizace**
Adresa: Dlážděná 1003/7, 110 00 Praha 1
Zástupce investora: Generální ředitelství
Správa železnic SPOLEČNÁ, 295 28 Praha 9
Kontakt: SZ.Spolecna@szrail.cz

Zhotovitel stavby: **METROPROJEKT Praha a.s.**
Adresa: Argentinská 38/1246, 170 00 Praha 7
tel.: +420 296 184 165
Kontakt: e-mail: info@metroprojekt.cz

Zhotovitel objektu: **METROPROJEKT Praha a.s.**
Adresa: Argentinská 38/1246, 170 00 Praha 7
tel.: +420 296 184 165
Kontakt: e-mail: info@metroprojekt.cz

Jméno:	Specializace:	Odpovědný projektant:	Zpracovatel přílohy:
Ing. Jiří Zlámal		Ing. arch. Michaela Kuthová	Ing. arch. Michaela Kuthová

Název stavby/akce: **Modernizace trati Praha-Bubny (vč.) - Praha-Vršovická (vč.)** — N kod: SEC0200000
Název části: Architektonické řešení — Číslo části: 01.TNA2
Název objektu: ŽST Praha Bubny — Číslo objektu: 0.N.8
Název přílohy: Půdorys SPA — Číslo přílohy: 001
Název vlákn části přílohy:
Kraj: Kateastrální území: Katastrální území: Vršovice [729270] Hradčany [729152], Kunratice [729493] — Parc. Číslo: Výměra: 2001
Dokumentace:
Stupeň dokumentace: Datum zpracování: — Formát: A1 — Měřítko: 1 : 200
Verze: 1
Číslo: 20 | 2 | TNA2 | 03 | 04 | 02 | 00 | 001 — Zpracovatel: 1000 — Podepsal: — Přílohy:
