


Koncepce mostních objektů - situace protihlukových opatření

m 1:2000

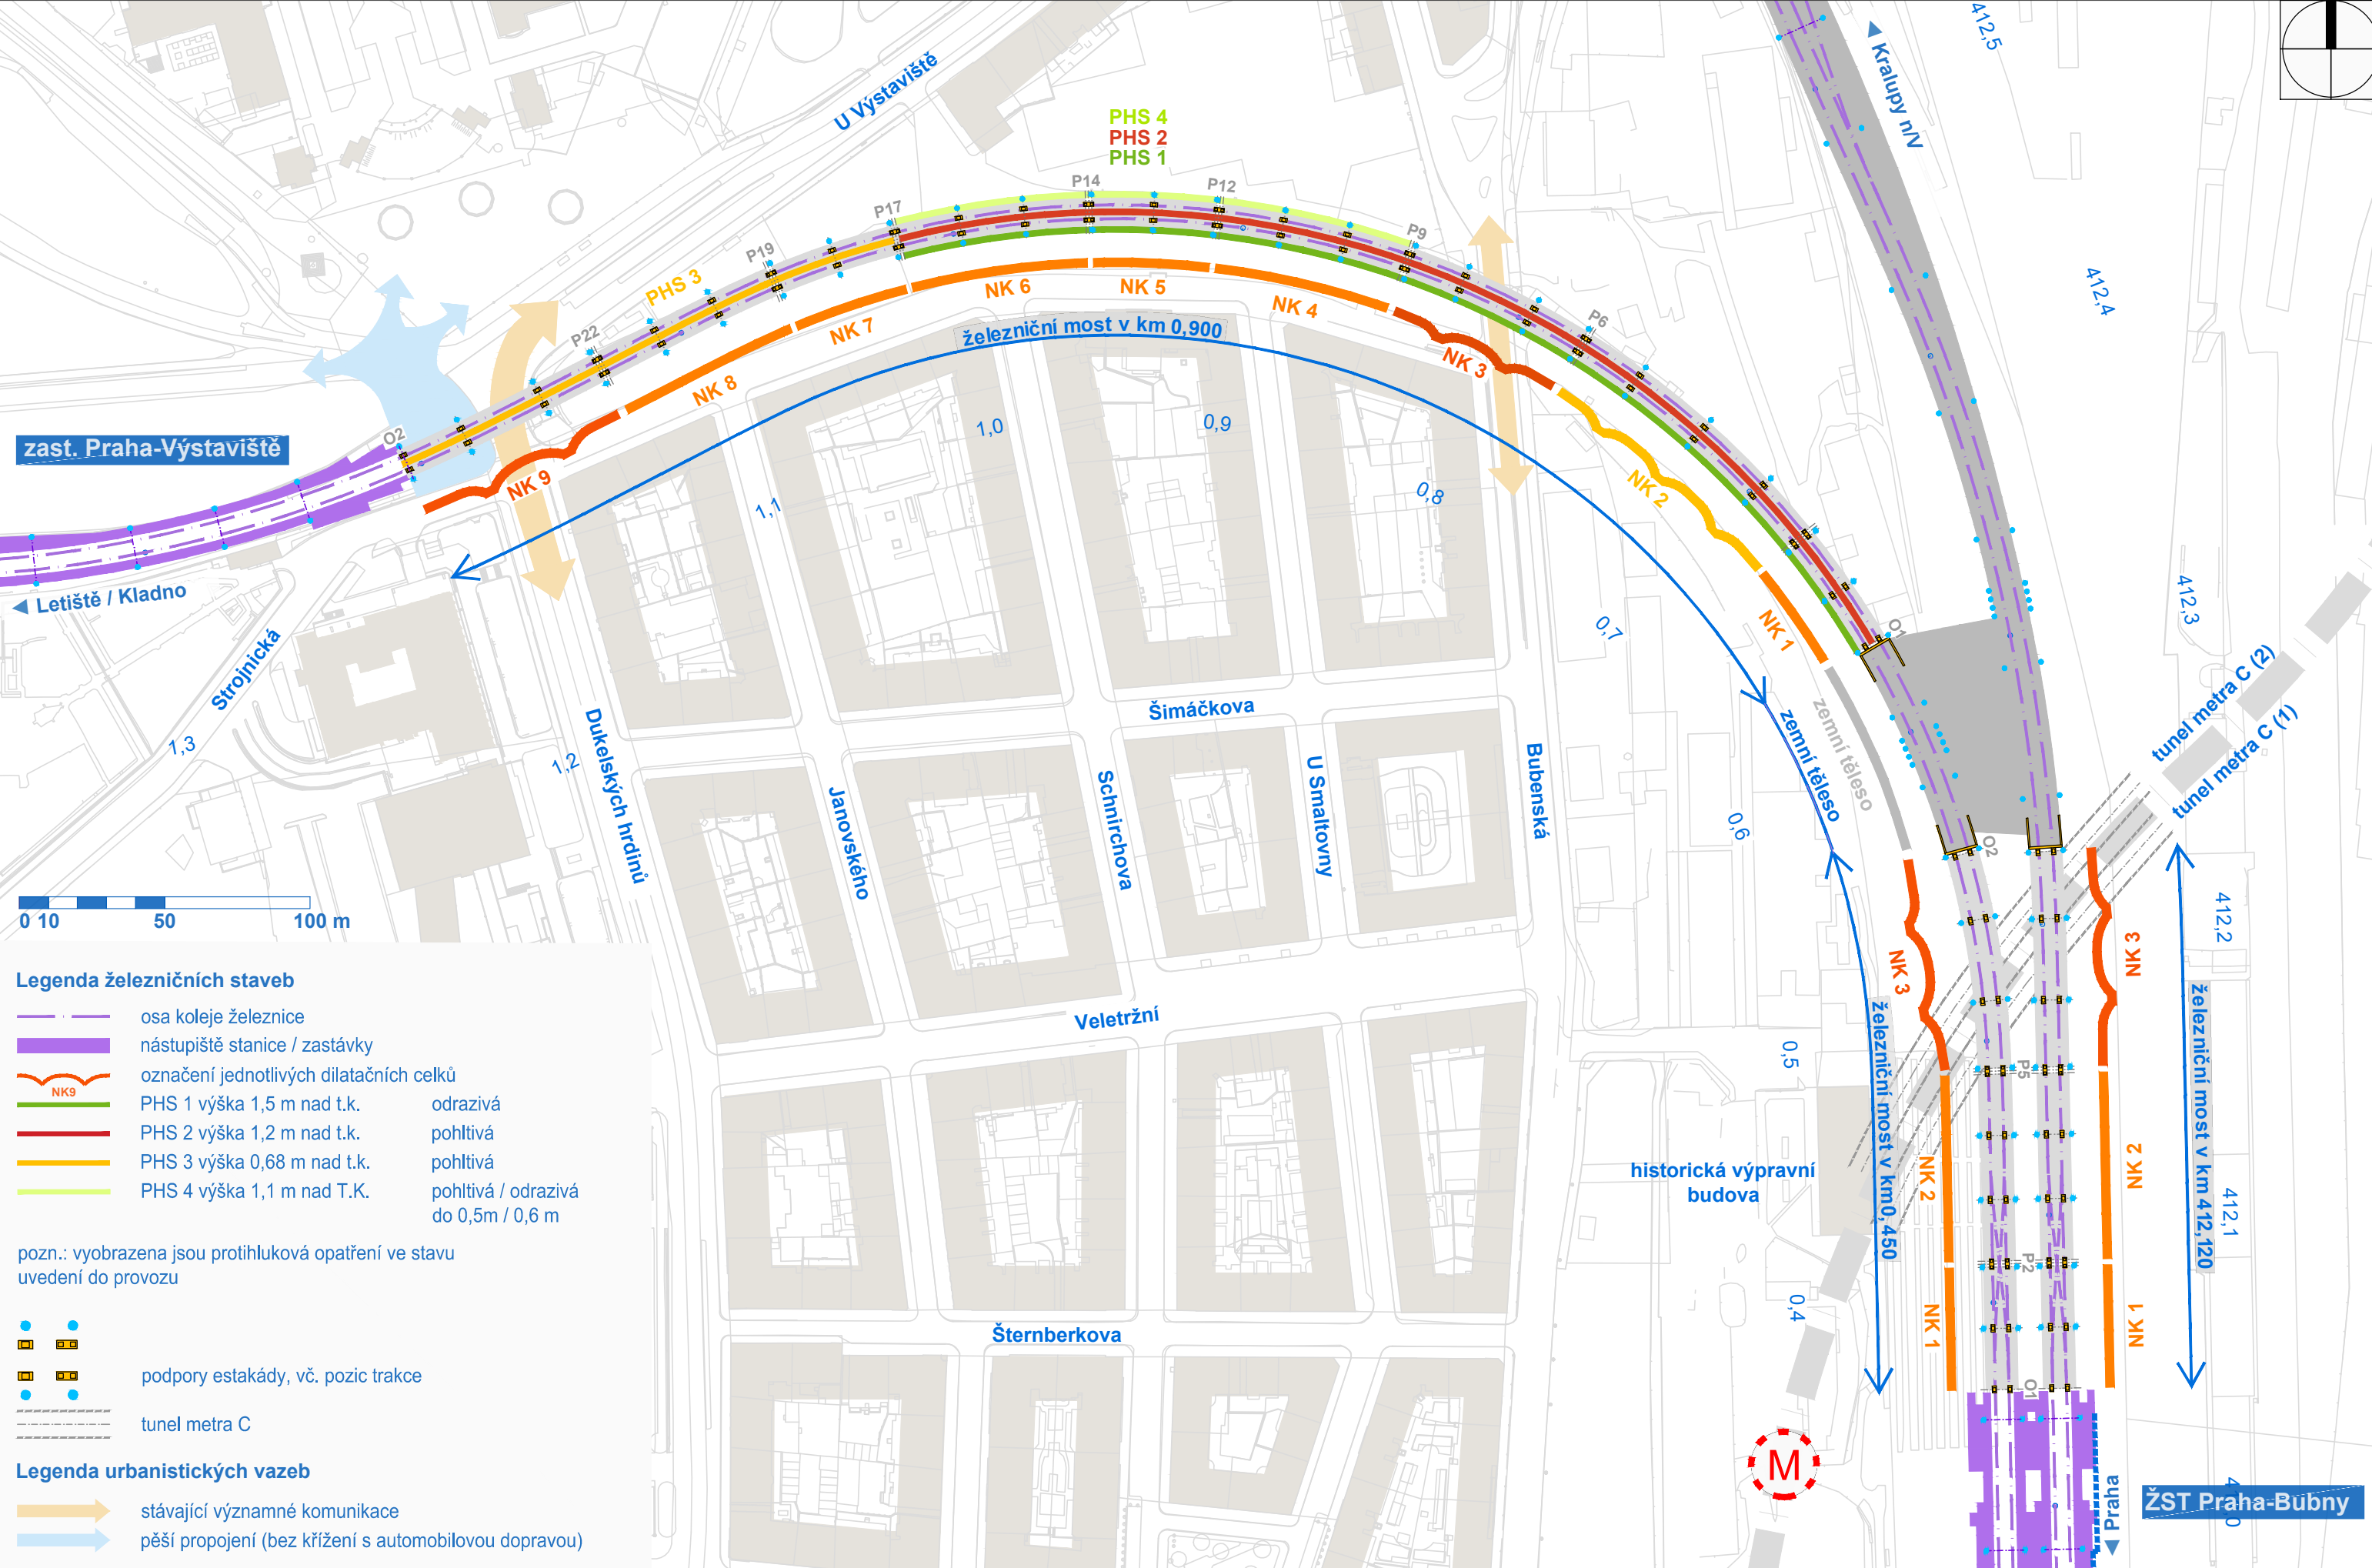

Legenda železničních staveb

- osa koleje železnice
- nástupiště stanice / zastávky
- označení jednotlivých dilatačních celků
- PHS 1 výška 1,5 m nad t.k. odrazivá
- PHS 2 výška 1,2 m nad t.k. pohltivá
- PHS 3 výška 0,68 m nad t.k. pohltivá
- PHS 4 výška 1,1 m nad T.K. pohltivá / odrazivá do 0,5m / 0,6 m

pozn.: vyobrazena jsou protihluková opatření ve stavu uvedení do provozu

- podpory estakády, vč. pozic trakce
- tunel metra C

Legenda urbanistických vazeb

- stávající významné komunikace
- pěší propojení (bez křížení s automobilovou dopravou)

Orientační schéma:

Výkres vychází z dokumentace pro územní řízení 04/2018, zpracovatel ing. arch. Lucie Krotilová

Autorizovaná osoba:	Razítko:
Č. autorizace:	
Datum:	
Podpis:	

Revize:	Datum:	Popis změny:	Provedl:

Stavebík/investor:

Adresa:

Zástupce investora:

Adresa zástupce investora:

Kontakt:

Správa železnic, státní organizace

Dlážděná 1003/7, 110 00 Praha 1

Stavební správa západ

Sokolovská 1955/278, 190 00 Praha 9

e-mail: SSZsek@szdc.cz

Zhotovitel stavby:

Adresa:

Kontakt:

METROPROJEKT Praha a.s.

Argentinská 1621/36, 170 00 Praha 7

tel.: +420 296 154 105

e-mail: info@metroprojekt.cz

Zhotovitel objektu:

Adresa:

Kontakt:

METROPROJEKT Praha a.s.

DOPRAVNÍ STŘEDIŠKO S60

Argentinská 1621/36, 170 00 Praha 7

tel.: +420 296 154 105

e-mail: info@metroprojekt.cz

HIP:

Ing. Jiří Úlehla

Specialista:

Ing. Kamil Bednařík

Odpovědný projektant:

Ing. Kamil Bednařík

Zpracovatel přílohy:

Ing. Kamil Bednařík

Název stavba/akce:

Modernizace trati Praha-Bubny (vč.) - Praha-Výstaviště (vč.)

Název části:

Architektonické řešení

Název objektu:

Urbanismus

Název přílohy:

Koncepce mostních objektů

Název dílčí části přílohy:

Situace protihlukových opatření

Kraj:

Katastrální území: Bubeneč [730106], Dejvice [729272], Holešovice [730122], Karlín [730955]

Hlavní město Praha

Dokumentace:

Stupeň dokumentace: PDPS

Datum zpracování: 31.5.2021

Formát: 3 x A4

Meřítko: 1:1000

S-kód: 5631500650

Zakázka: 20_7842

Označení části: C.4.1

Číslo objektu: /

Číslo přílohy: 041

Paré:

Stupeň dokumentace: Část:

Objekt:

Podobjekt:

Příloha:

ICD: 20 7842 03 04 01 00 00 041

Skartovací znak: V21/2042