PŮDORYS ON (ÚROVEŇ NÁSTUPIŠTĚ)

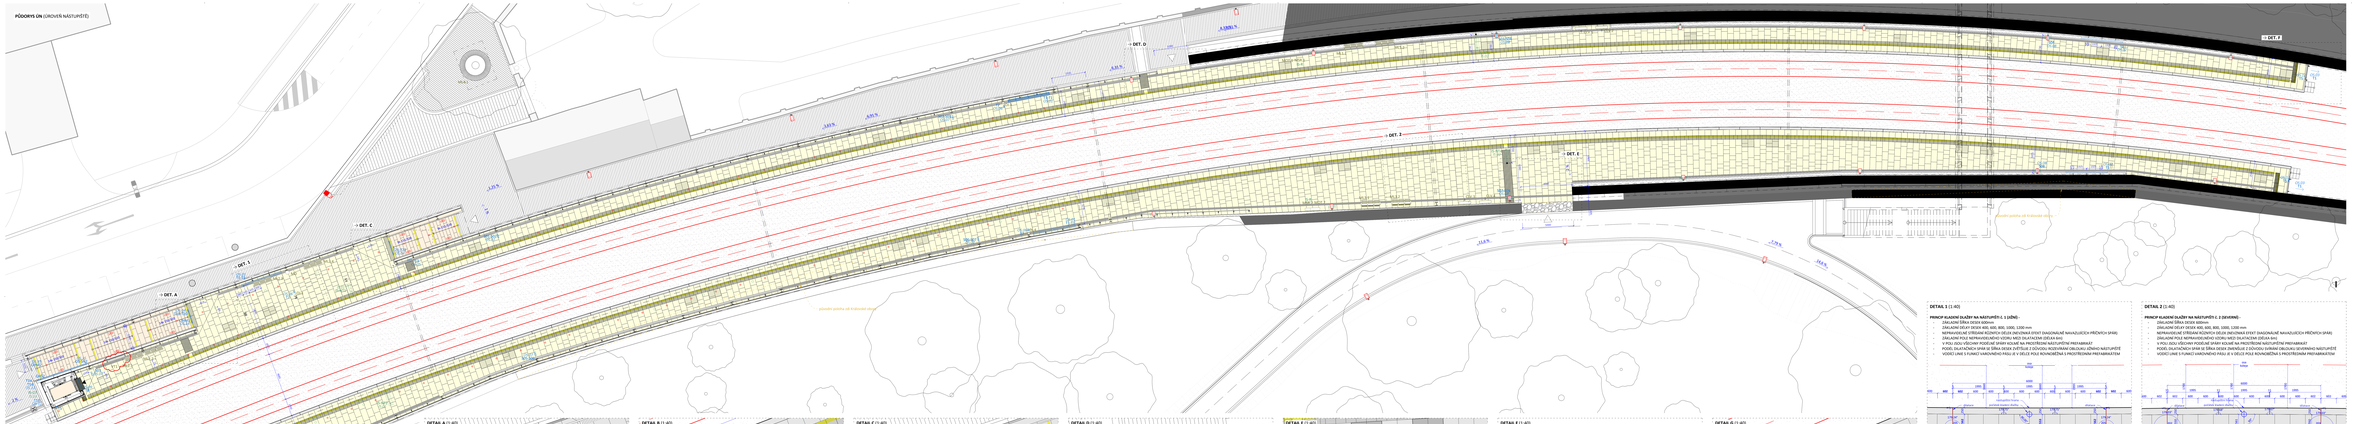

DETAIL A (1:40)

DETAIL B (1:40)

DETAIL C (1:40)

DETAIL D (1:40)

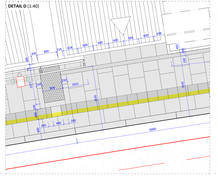

DETAIL E (1:40)

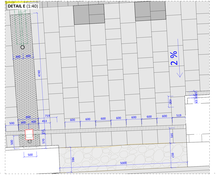

DETAIL F (1:40)

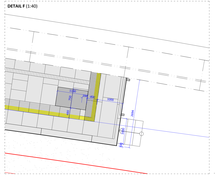

DETAIL G (1:40)

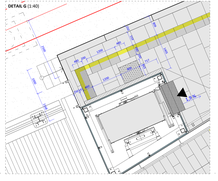

DETAIL 1 (1:40)


DETAIL 2 (1:40)


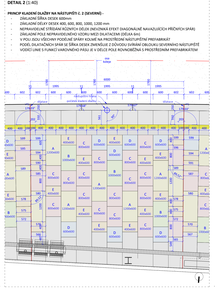















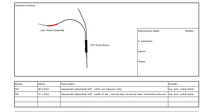
Hlavní nádražní budova
Hlavní nádražní budova
Hlavní nádražní budova