SITUACE ARCHITEKTONICKÁ (ÚROVEŇ NÁSTUPIŠTĚ)

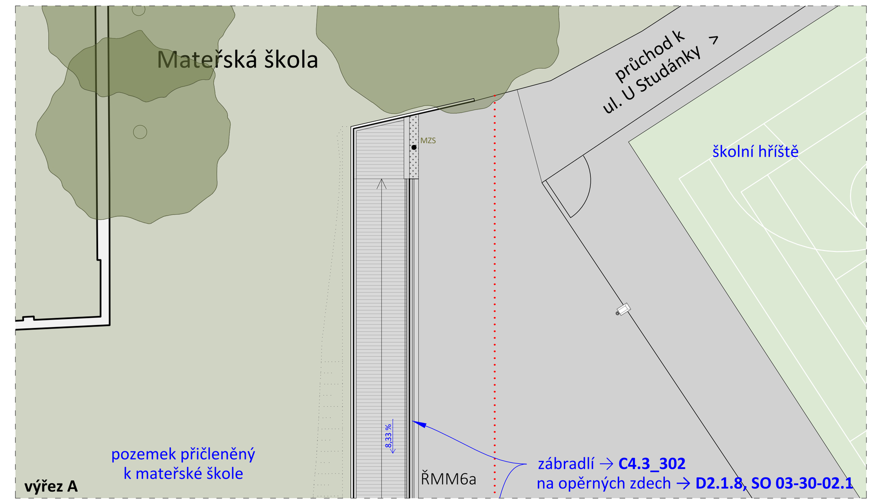

LEGENDA ZNAČENÍ

VEŘEJNĚ PŘÍSTUPNÉ PROSTORY

- ZÓNA PRO CESTUJÍCÍ (SCHODIŠTĚ)
- NÁSTUPIŠTĚ

NEVEŘEJNÉ PROSTORY

- TECHNOLOGIE, TECHNICKÉ ZÁZEMÍ
- NEPŘÍSTUPNÉ
- KOLEJIŠTĚ

- VSTUP NA NÁSTUPIŠTĚ
- VSTUP DO VÝTAHU
- VSTUP DO TECHNOLOGICKÉHO ZÁZEMÍ

- KOLEJE / OSA KOLEJÍ
- DEMOLICE
- 312,800 VÝŠKOPIS (m n.m., Bpv)
- 8,000 km ZNAČENÍ ROVINY ŘEZU
- 8,020 km STANIČENÍ TRATI

ZELENÉ PLOCHY

- ZELEŇ - ZATRAVNĚNO
- MLATOVÉ POVRCHY

ZPEVNĚNÉ PLOCHY A KOMUNIKACE

- KOMUNIKACE - ASFALTOVÉ PLOCHY
- ŠŽ12 CHODNÍKY POJÍŽDĚNÉ - KAMENNÁ DLAŽBA (ŠTÍPANÁ ŽULA 12x12)
- ŠŽ6 CHODNÍKY - KAMENNÁ DLAŽBA (ŠTÍPANÁ ŽULA 6x6)
- ŘMM6x CHODNÍKY - KAMENNÁ DLAŽBA (ŘEZANÁ MRAMOROVÁ MOZAIKA 6x6cm)
- LO CHODNÍKY - KAMENNÁ DLAŽBA (LÁMANÁ OPUKA - STOPA ZDI KRÁLOVSKÉ OBORY)
- KOLEJIŠTĚ
- OSTATNÍ ZPEVNĚNÉ PLOCHY (OBRUBY, ZÍDKY)

- KOLEJE / OSA KOLEJÍ
- DEMOLICE
- SOUVISEJÍCÍ PROJEKTY (REKONSTRUKCE TT)
- HRANICE ŘEŠENÉHO ÚZEMÍ/ ROZSAH ÚPRAVY KOMUNIKACÍ

Orientační schéma:

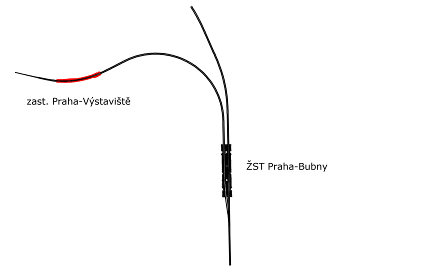

Autorizovaná osoba:	Razítko:
Č. autorizace:	
Datum:	
Podpis:	

Revize:	Datum:	Popis změny:	Provedl:
001	09.2022	Zapracování připomínek DOSS	Ing. arch. Ludvík Holub

Stavebík/investor:	**Správa železnic, státní organizace**
Adresa:	Dlážděná 1003/7, 110 00 Praha 1
Zástupce investora:	Stavební správa západ
Adresa zástupce investora:	Sokolovská 1955/278, 190 00 Praha 9
Kontakt:	e-mail: SSZsek@szdc.cz

Zhotovitel stavby:	**METROPROJEKT Praha a.s.**
Adresa:	Argentinská 1621/36, 170 00 Praha 7
Kontakt:	tel.: +420 296 154 105
	e-mail: info@metroprojekt.cz
Zhotovitel objektu:	**dh architekti s.r.o.**
Adresa:	Terronská 656/45, 160 00 Praha 6
Kontakt:	tel.: +420 777 165 450
	e-mail: info@idhea.cz

dh architekti

HIP:	Specialista:	Odpovědný projektant:	Zpracovatel přílohy:
Ing. Jiří Úlehla	doc. Ing. arch. Dalibor Hlaváček, Ph.D.	doc. Ing. arch. Dalibor Hlaváček, Ph.D.	Ing. arch. Ludvík Holub

Název stavba/akce:	**Modernizace trati Praha-Bubny (vč.) - Praha-Výstaviště (vč.)**	S-kod:	S631500650
		Zakázka:	20_7842
Název části:	Architektonické řešení	Označení části:	**C.4.3**
Název objektu:	**zast. Praha - Výstaviště**	Číslo objektu:	**SO/PS XX-XX-XX**
Název přílohy:	Situace	Číslo přílohy:	**011**
Název dílčí části přílohy:	architektonická	Paré:	
Kraj: Hlavní město Praha	Katastrální území: Bubeneč [730106], Dejvice [729272] Holešovice [730122], Karlín [730955]	TUDU: 0101 02 0801	
Dokumentace:			
Stupeň dokumentace: PDPS	Datum zpracování: 31.08.2021	Formát: 16 x A4	Měřítko: 1 : 200

S-kód: S 6 3 1 5 0 0 6 5 0 | Stupeň dokumentace: _ P D P S | Část: _ C 4 3 X X | Objekt: _ X X X X X X X X | Podobjekt: _ X X | Příloha: _ 2 _ 0 1 1 _ 0 0 1

IČD:	20	7842	03	04	03	00	00	011	Skartovací znak: V21/2042