




DETAIL 12
M 1:10

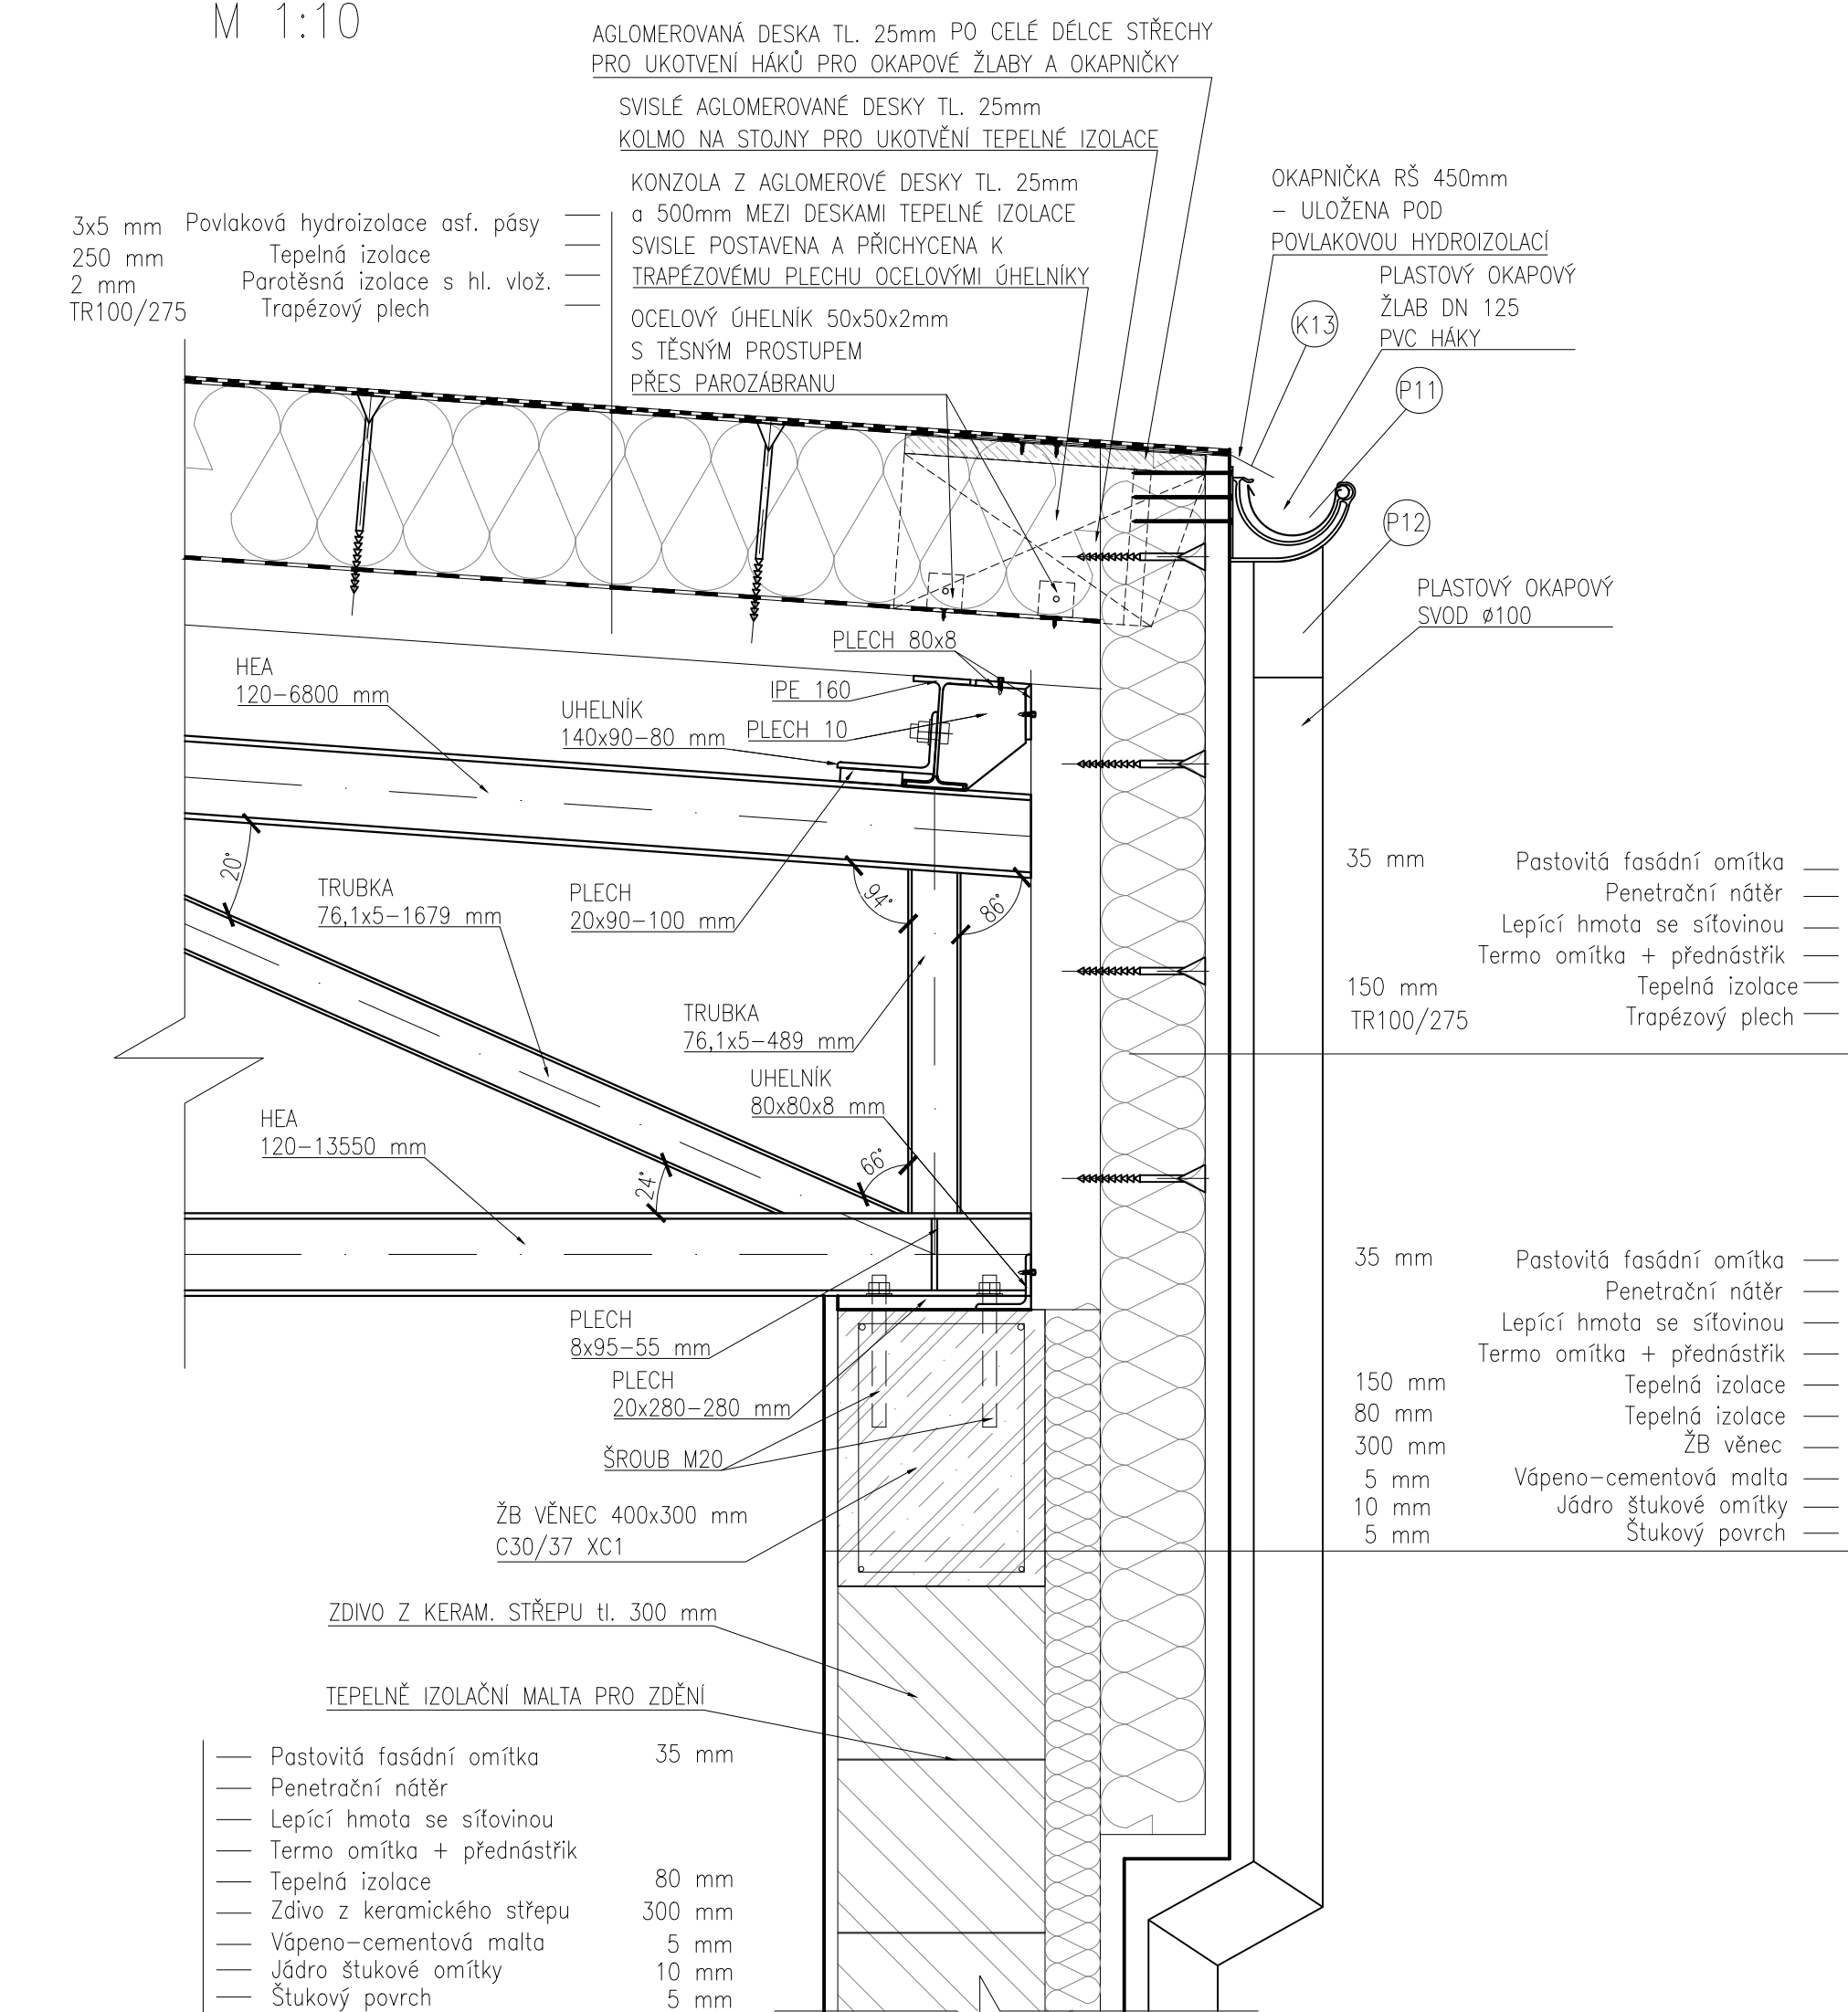

DETAIL 13
M 1:10

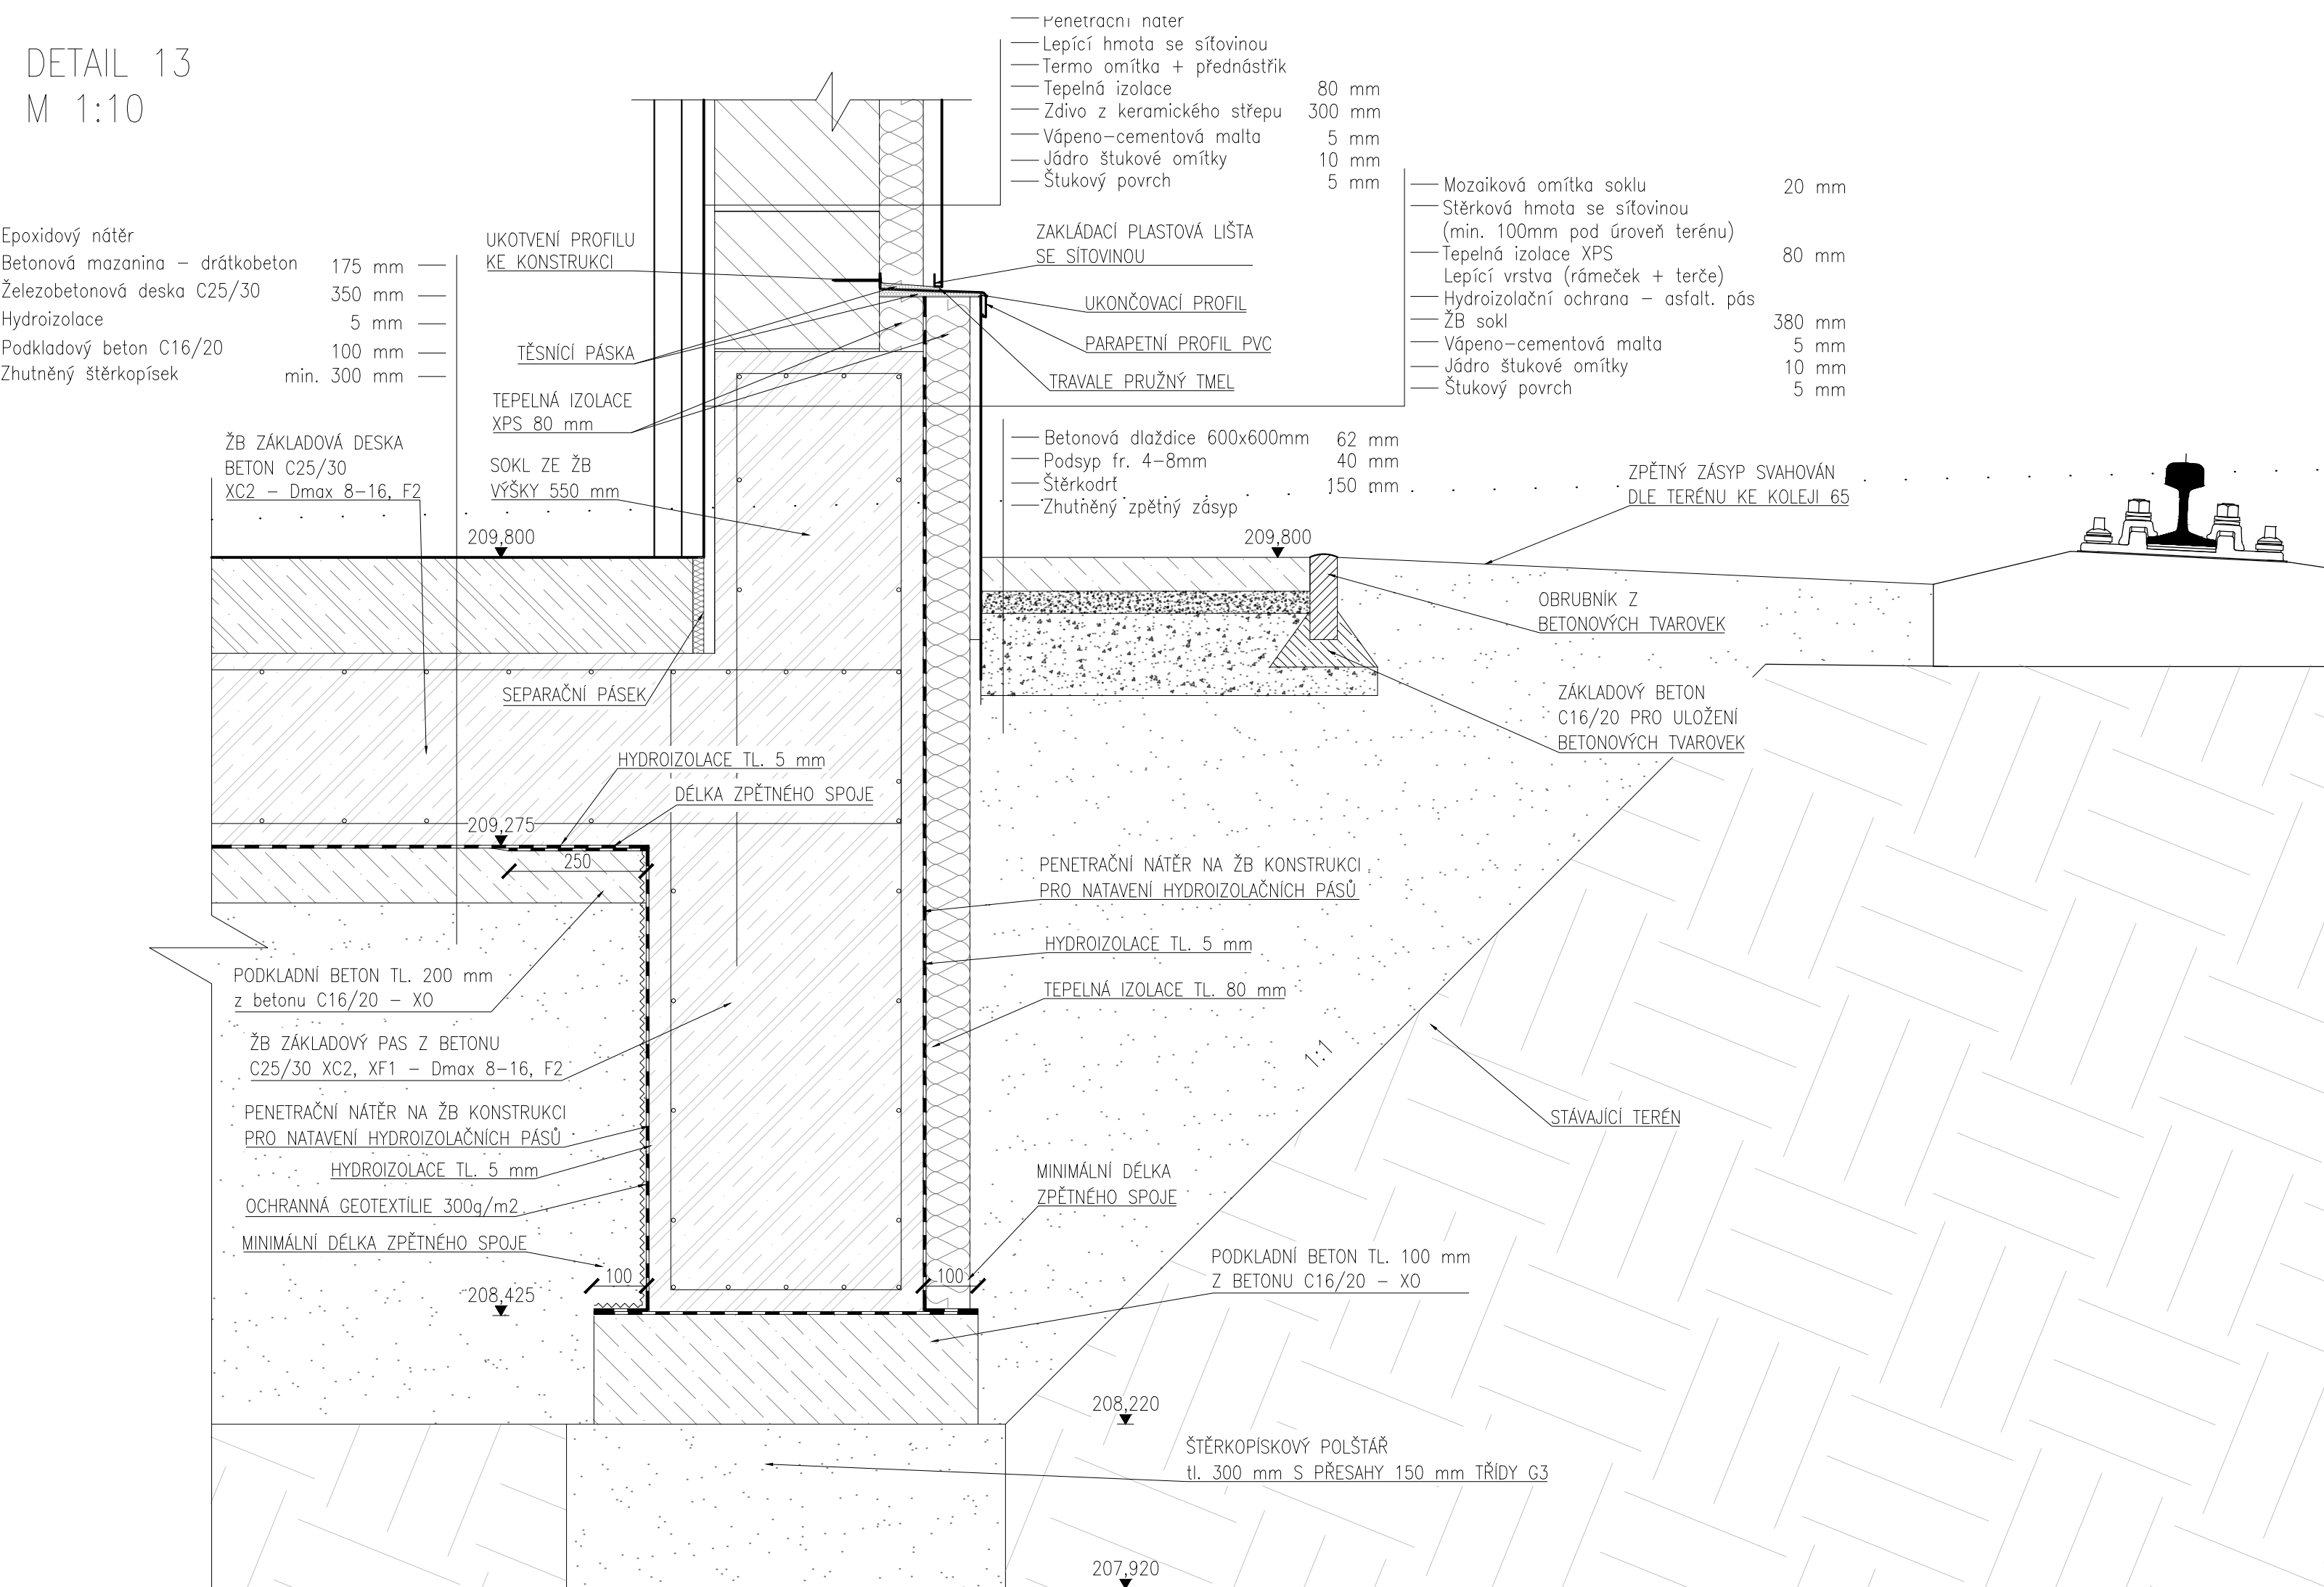

DETAIL 14
M 1:10

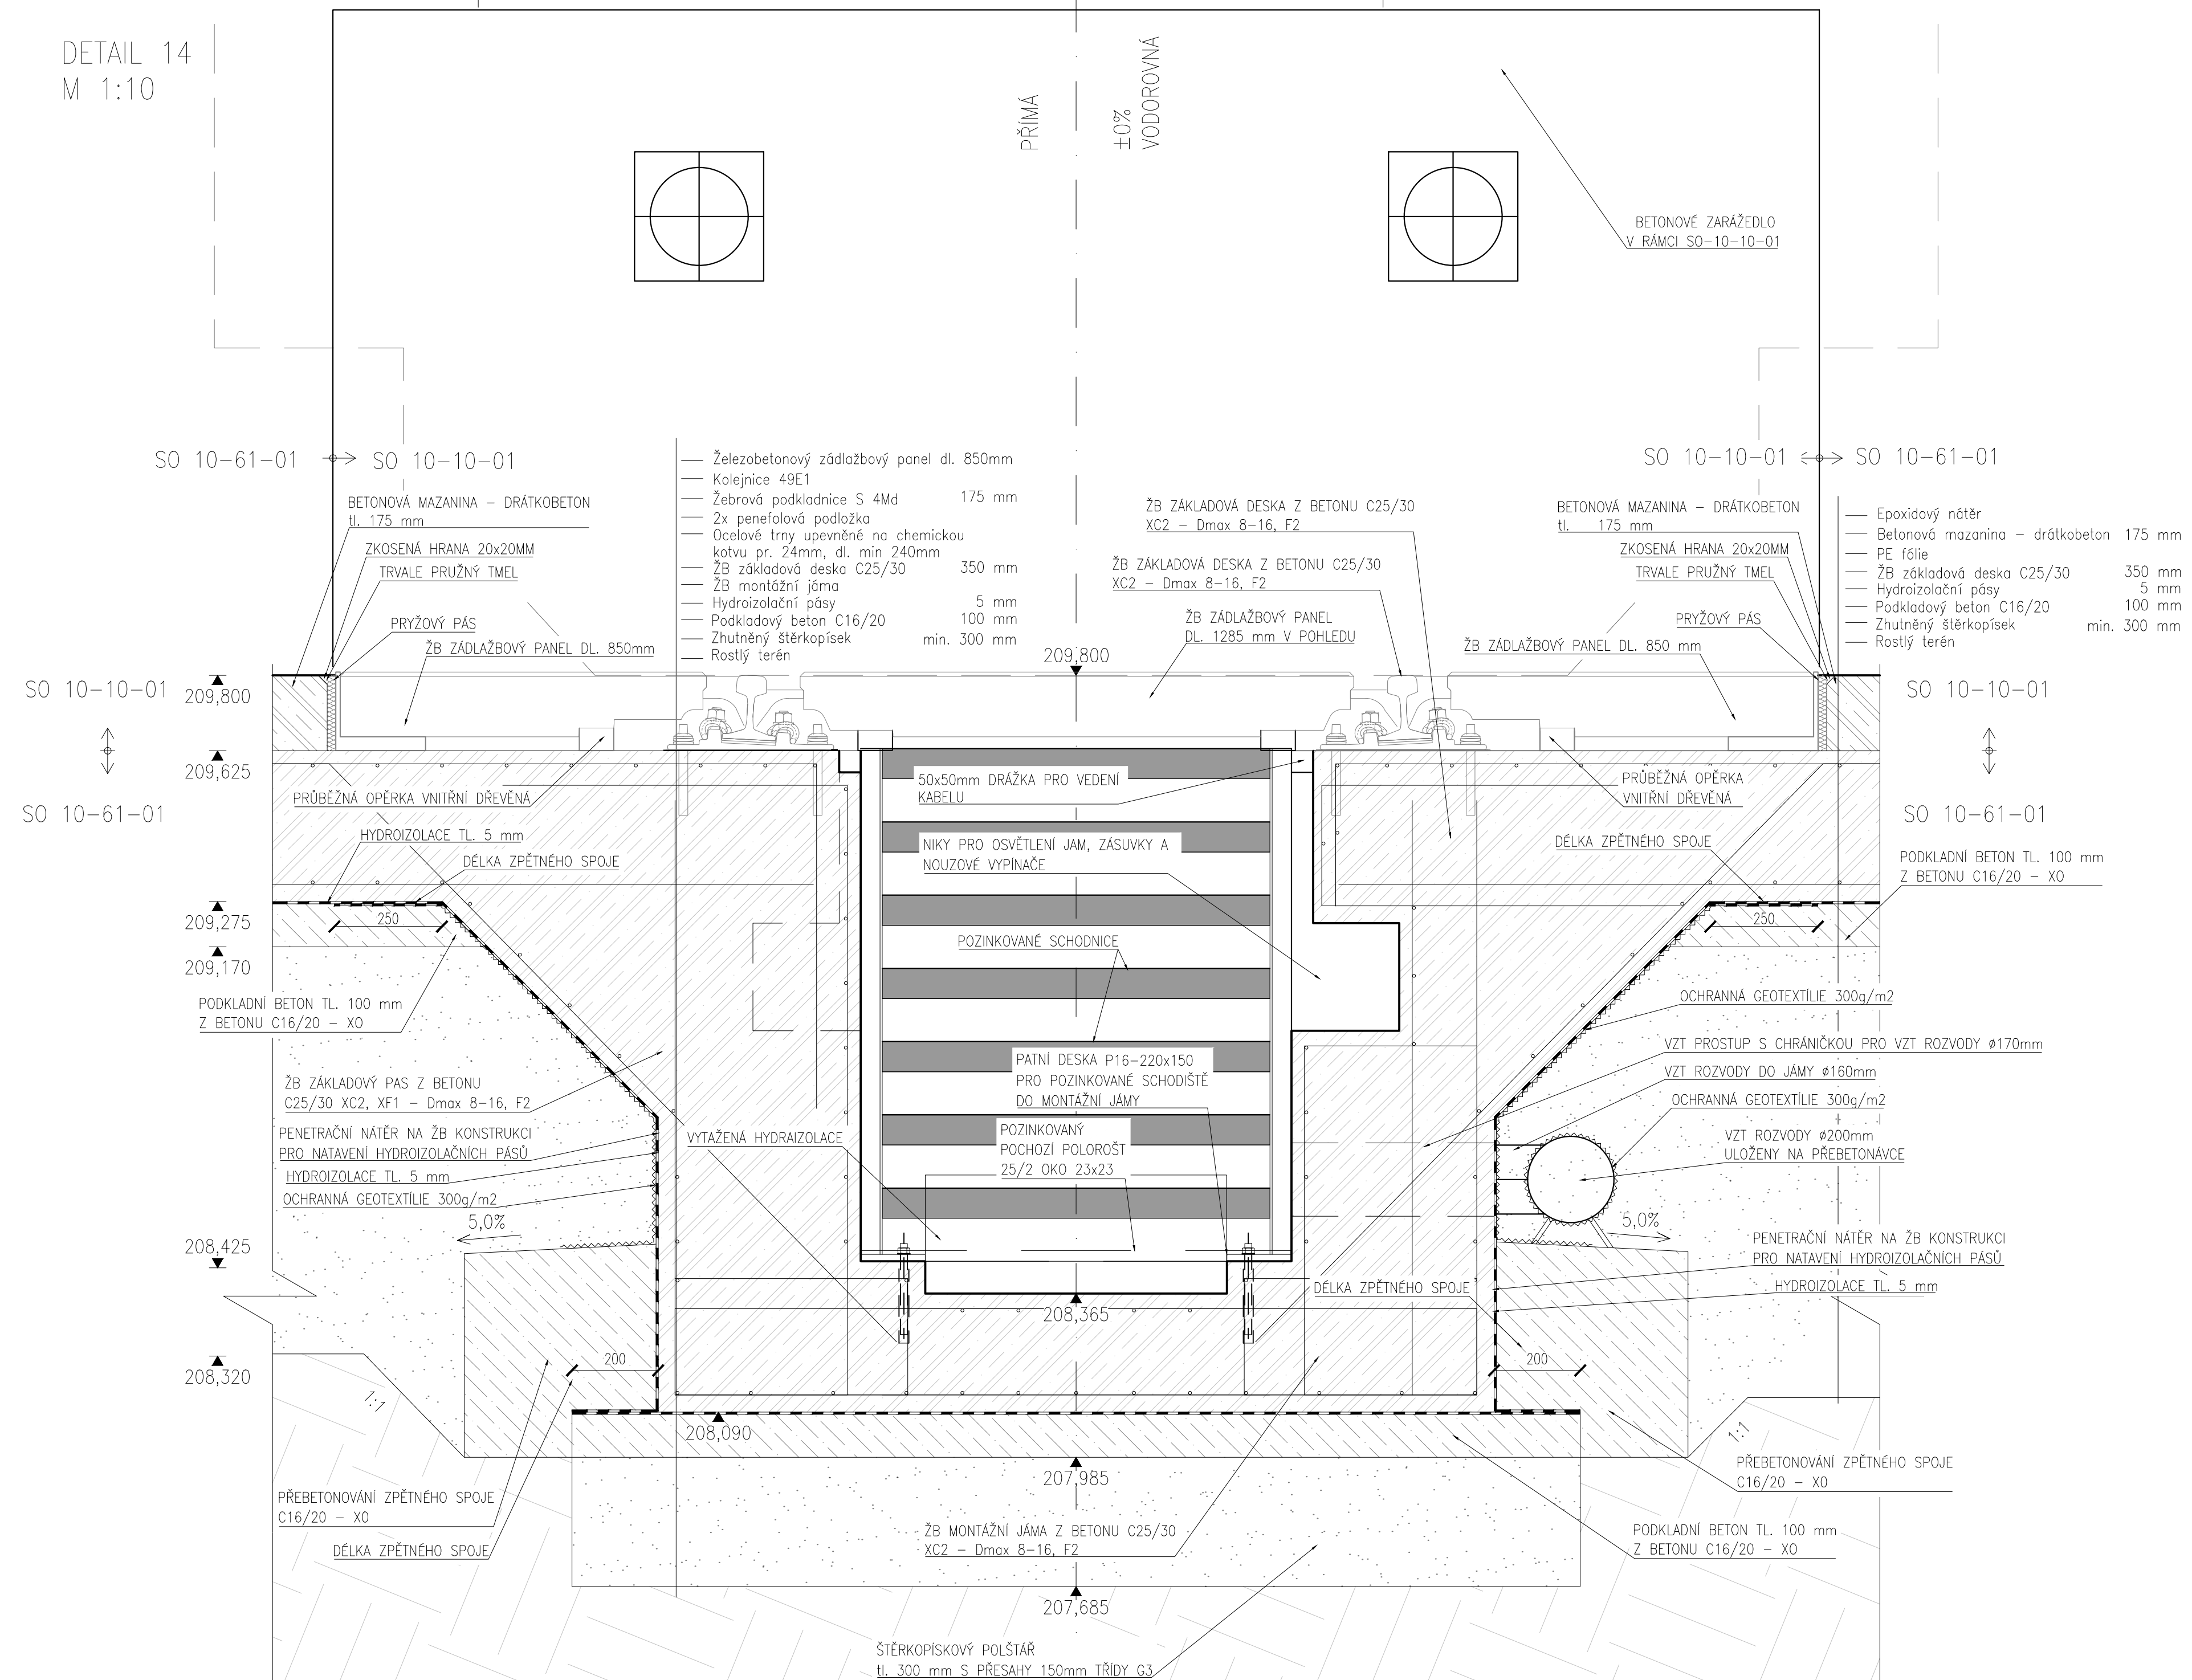

Souřadnicový systém: S-JTSK
Výškový systém: Bpv

Přehled verzí přílohy			
Číslo	Datum	Popis změny	Jméno
-	-	-	Podpis
03	22.03.2021	DUSP + PDPS	SÍMON VANĚK
02	17.12.2020	Dokumentace se zapracováními připomínkami	SÍMON VANĚK
Zadavatel:		Správa železnic, státní organizace Diázdná 1003/7, Praha 1 - Nové Město 110 00 Správa železnic, Stavební správa západ Sokolovská 278/1955, Praha 9 190 00	
Zhotovitel:		PROJEKT servis spol. s r.o. U Elektrky 830/26, Praha 9 - Hloubětín 198 00 IČ: 49823141 tel.: 281 090 860 www.projekt-servis.cz firma@projekt-servis.cz	
Hlavní inženýr projektu:		Zástupce hlavního inženýra projektu Ing. Martin Koudełka	
Zpracovatel částí:		PROJEKT servis spol. s r.o. U Elektrky 830/26, Praha 9 - Hloubětín 198 00 IČ: 49823141 tel.: 281 090 860 www.projekt-servis.cz firma@projekt-servis.cz	
Vypracoval:		Kontroloval:	
Simon Vaněk		Ing. Míchaela Kopálková	
Opodvořeny projektant:		Opodvořeny projektant:	
Ing. Martin Koudełka		Ing. Martin Koudełka	
KRAJ: Praha		OKRES: Praha hl. m.	
Název akce:		OU: Praha hl. m.	
Přemístění haly pro OTV a zřízení integrovaného pracoviště OTV a ST v rámci OR Praha			
Část:		Číslo skupiny: ZAK-2019-06	
SK 10-61-01 ŽST Praha-Libeň, Hála pro kolečkový vozídku a integrovaná pracoviště ST OR a OTV OR		DUSP + PDPS Datum: 03/2021 Měřítko: 1:10 Formát: 10xA4	
Příloha:		C. přílohy:	
Detaily 12 - 14		01 D.2.2.1.1.1 15.4	

Dokument lze užívat pouze ve smyslu příslušné smlouvy o dílo. Žádná jeho část nemůže být dle zákona č. 121/2000 Sb. kopírována nebo jiným způsobem rozšiřována bez souhlasu PROJEKT servis spol. s r.o.