



SCHÉMA OTOPNÝCH TĚLES

 

LEGENDA:

- VYTÁPĚNÍ NOVÉ, PŘÍVODNÍ POTRUBÍ OTOPNÁ TĚLESA, MĚĎ (VODA 75°C)
- - - VYTÁPĚNÍ NOVÉ, VRATNÉ POTRUBÍ OTOPNÁ TĚLESA, MĚĎ (VODA 60°C)
- 001 — ČÍSLO MÍSTNOSTI
- THERMOSTATICKÁ HLAVICE

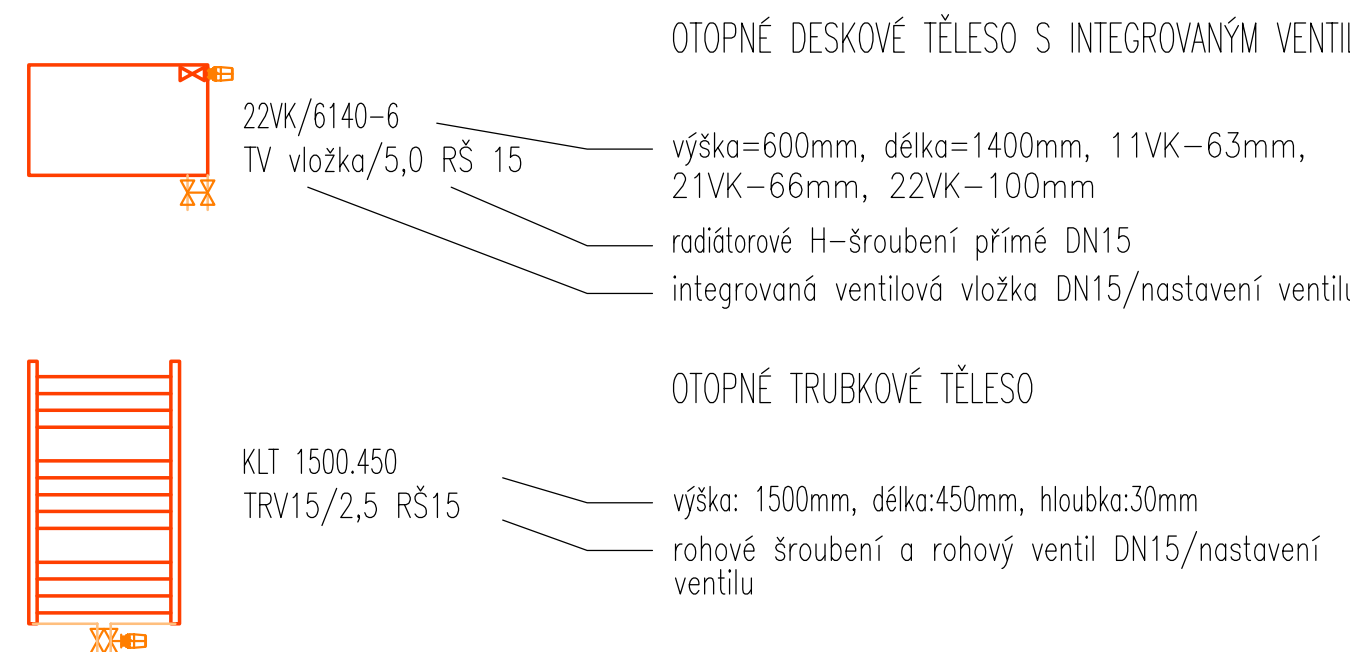

Otopná nástěnná ocelová profilovaná tělesa teplovodní s pravoým spodním připojením a zabudovaným radiátorovým ventilem TRV15. Otopná tělesa budou připojena přes přímé/rohové šroubení. Ventil bude osazen termostatickou hlavici.

Otopná žebříková tělesa, teplovodní se spodním středovým připojením. Otopná tělesa budou připojena přes rohové šroubení a rohový ventil. Ventil bude osazen termostatickou hlavici.

Rozvody potrubí jsou provedeny z mědi. Rozvody potrubí jsou vedeny v podlaže.

Rozvody potrubí před montáží nutno koordinovat s ostatními profesemi, hlavně s rozvody vzduchotechnického potrubí. Výšková a prostorová koordinace všech rozvodů bude provedena dle koordinačních výkresů instalací, které budou součástí projektové dokumentace objektu.

Před zahájením montáže je třeba prověřit proveditelnost řešení a v případě kolizí řešit toto neoproblněné s GP za účasti všech profesí.

Spádování potrubí bude provedeno min. spádem 0,3%. Vertikální odsaky potrubí budou osazeny vypouštěcími armaturami. Kromě pevných bodů uchycené kluzné.

Souřadnicový systém: S-JTSK
Výškový systém: Bpv

Přehled verzí přílohy			
Číslo	Datum	Popis změny	Jméno Podpis
03	22.3.2021	DUSP + PDPS	-
02	17.12.2020	Dokumentace se zapracovanými připomínkami	-
01	30.09.2020	Dokumentace k připomínkám	-

Zadavatel: **Správa železnic, státní organizace**
Dlažběná 1003/7, Praha 1 - Nové Město 110 00
Správa železnic, Stavební správa západ
Sokolovská 278/1955, Praha 9 190 00

Zhotovitel: **PROJEKT servis spol. s r.o.**
U Elektry 630/2b, Praha 9 - Hloubětín 198 00
IČ: 48623141
tel.: 281 090 860
www.projekt-servis.cz firma@projekt-servis.cz

Hlavní inženýr projektu: *Ing. Martin Koudelka* Zástupce hlavního inženýra projektu: *Ing. Michaela Kopalová*

Zpracovatel částí: **PROJEKT servis spol. s r.o.**
U Elektry 630/2b, Praha 9 - Hloubětín 198 00
IČ: 48623141
tel.: 281 090 860
www.projekt-servis.cz firma@projekt-servis.cz

Vypracoval: *Bc. Michal Bohánek* Kontroloval: *Jiří Petlach* Odpovědný projektant: *Jiří Petlach*

KRAJ: Praha OKRES: Praha hl. m. OÚ: Praha hl. m.

Název akce: **Premístění haly pro OTV a zřízení integrovaného pracoviště OTV a ST v rámci OŘ Praha**

Část: SO 10-61-01 2ST Praha-Liběň, Hala pro kolejová vozidla a integrovaná pracoviště ST OŘ a OTV OŘ **Vytápění**

Příloha: **SCHÉMA OT**

Číslo zakázky: **ZAK-2019-06**

Stupeň: DUSP + PDPS Datum: 03/2021 Měřítko: - Formát: 10xA4 Verze: Část: 01 C. přílohy: 5