


Řez J-J'
M 1:50

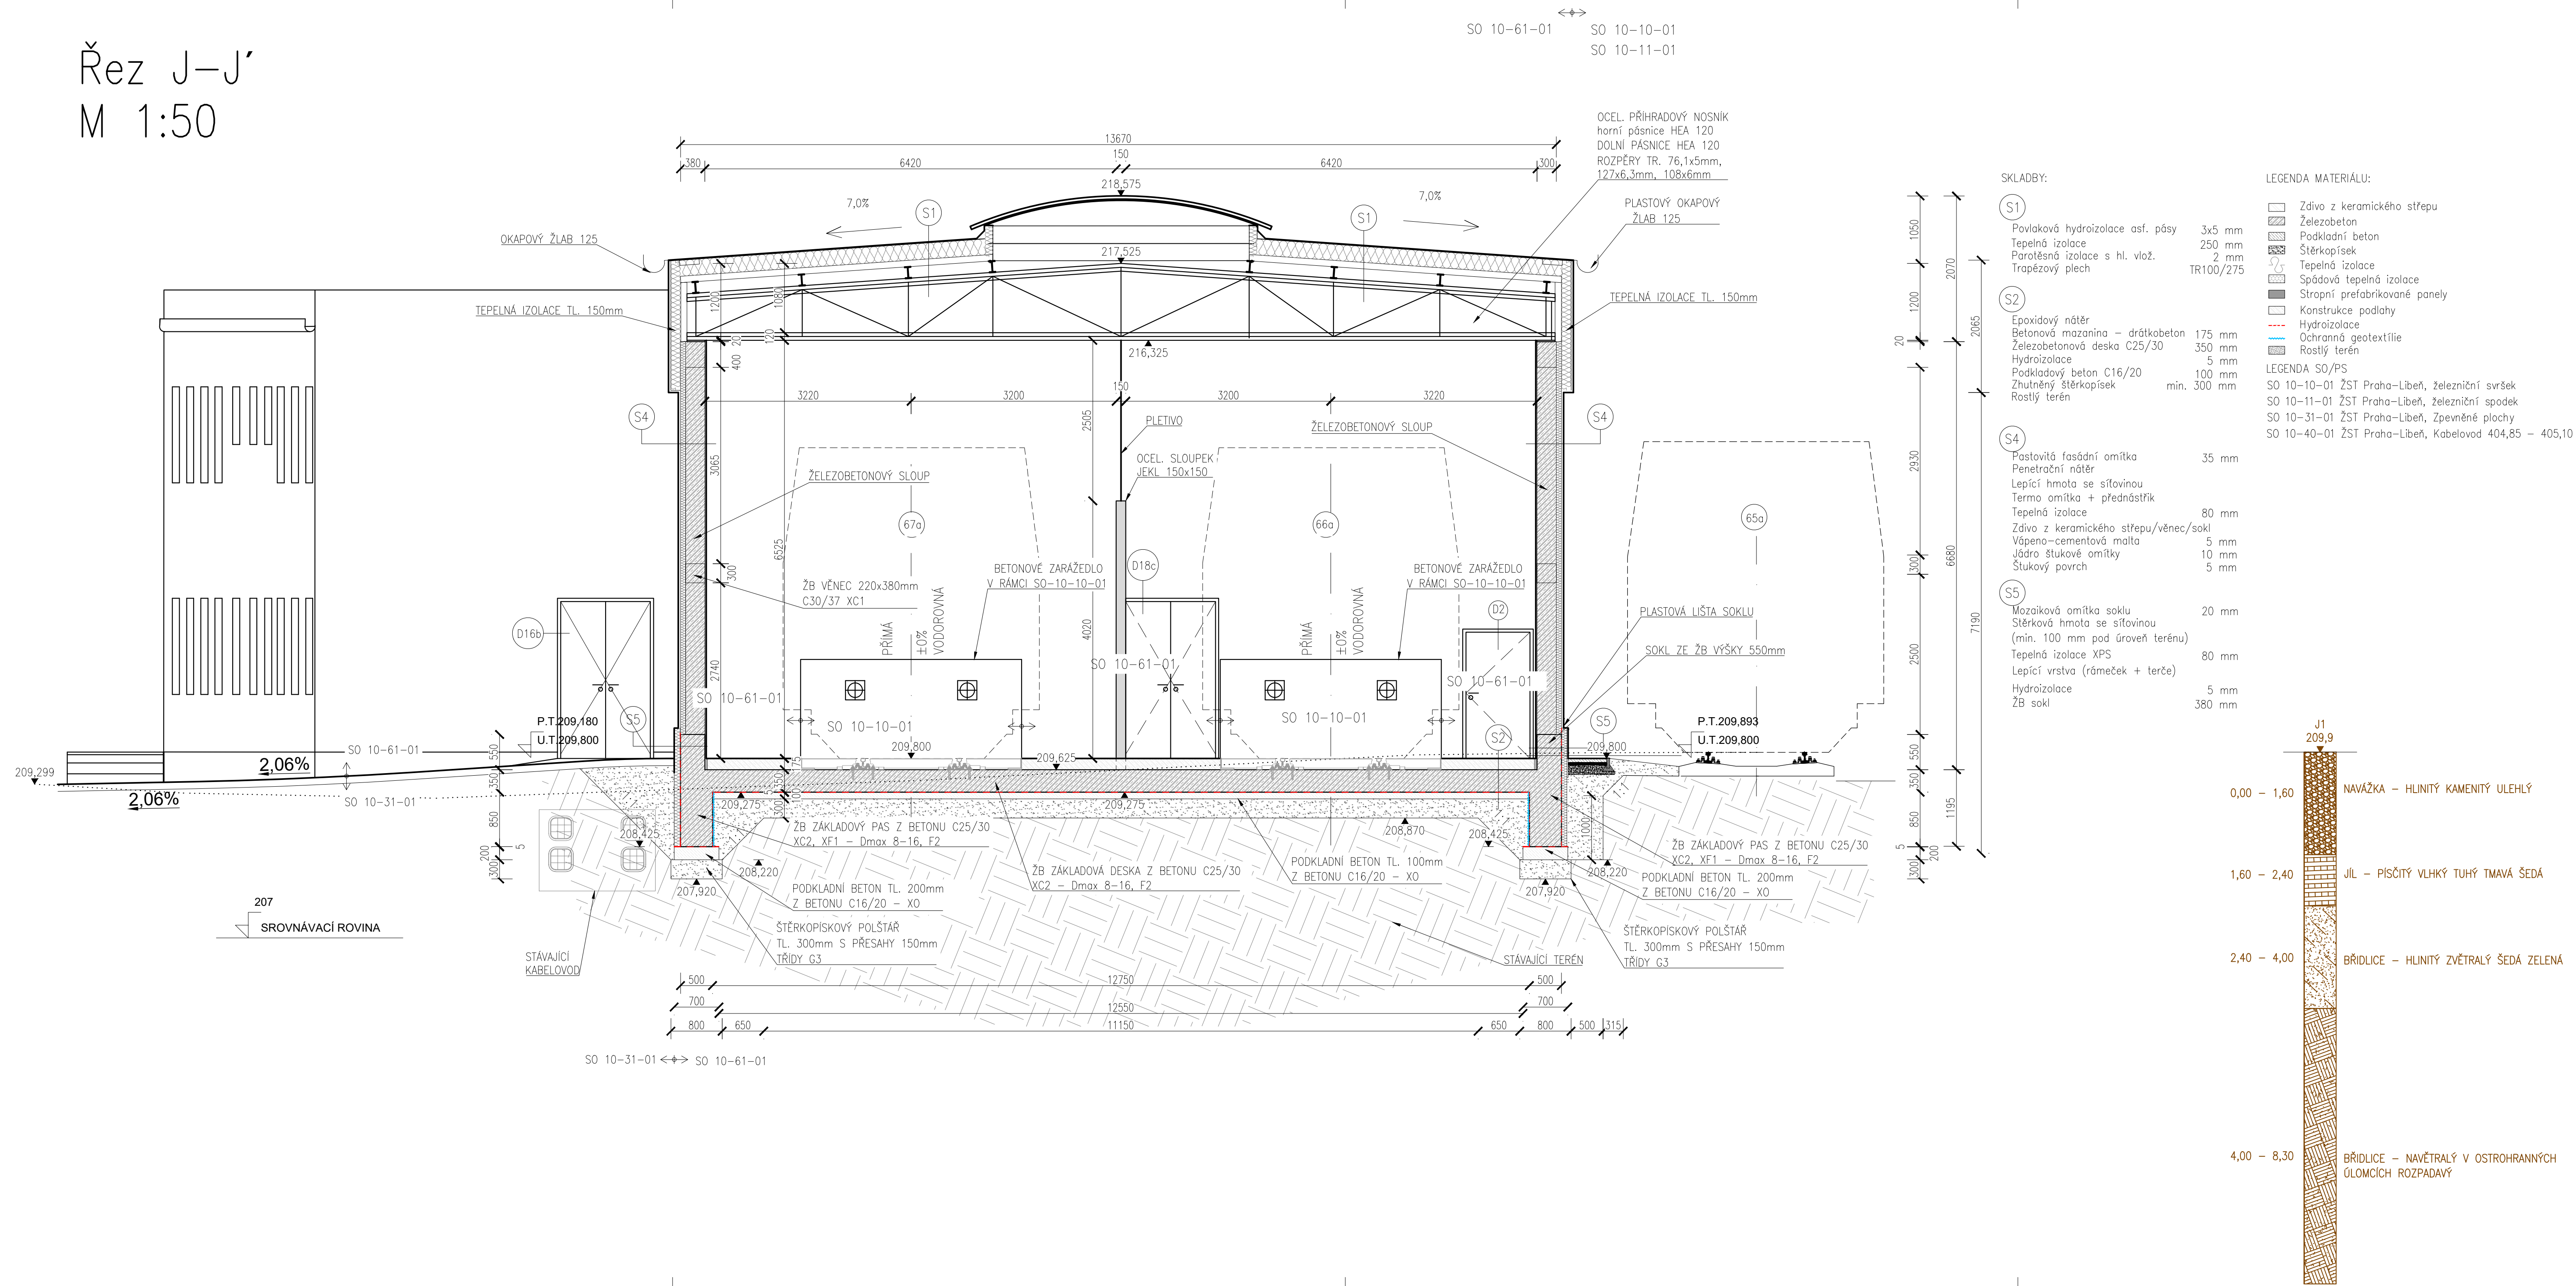

Souřadnicový systém: S-JTSK			
Výškový systém: Bpv			
Přehled verzí přílohy			
Číslo	Datum	Popis změny	Jméno
03	22.03.2021	DUSP + PDPS	ŠIMON VANĚK
02	17.12.2020	Dokumentace se zpracovávajícími připomínkami	ŠIMON VANĚK
01	30.09.2020	Dokumentace k připomínkám	ŠIMON VANĚK
Zadavatel:		Správa železnic, státní organizace Dlážděná 1003/7, Praha 1 - Nové Město 110 00 Správa železnic, Stavební správa západ Sokolovská 278/1955, Praha 9 190 00	
Zhotovitel:		PROJEKT servis spol. s r.o. U Elektry 830/2b, Praha 9 - Hloubětín 198 00 IČ: 49823141 tel.: 281 090 860 www.projekt-servis.cz firma@projekt-servis.cz	
Hlavní inženýr projektu:		Zástupce hlavního inženýra projektu	
Ing. Martin Koudelka		Ing. Michaela Kopálová	
Zpracovatel části:		PROJEKT servis spol. s r.o. U Elektry 830/2b, Praha 9 - Hloubětín 198 00 IČ: 49823141 tel.: 281 090 860 www.projekt-servis.cz firma@projekt-servis.cz	
Vypracoval:		Kontroloval:	Odpovědný projektant:
Šimon Vaněk		Ing. Michaela Kopálová	Ing. Martin Koudelka
KRAJ: Praha		OKRES: Praha hl. m.	OU: Praha hl. m.
Název akce:			
Přemístění haly pro OTV			
a zřízení integrovaného pracoviště OTV a ST v rámci OŘ Praha			
Část:		Číslo zakázky: ZAK-2019-06	
SO 10-61-01 ŽST Praha-Libeň, Hala pro kolejová vozidla a integrovaná pracoviště		Stupeň: DUSP + PDPS	
ST OŘ a OTV OŘ		Datum: 03/2021	
Architektonicko-stavební řešení		Měřítko: 1:50	
Příloha:		Formát: 5xA4	Č. přílohy:
Příčný řez J-J'		Verze: 01	Část: D.2.2.1.1.1
		6.7	