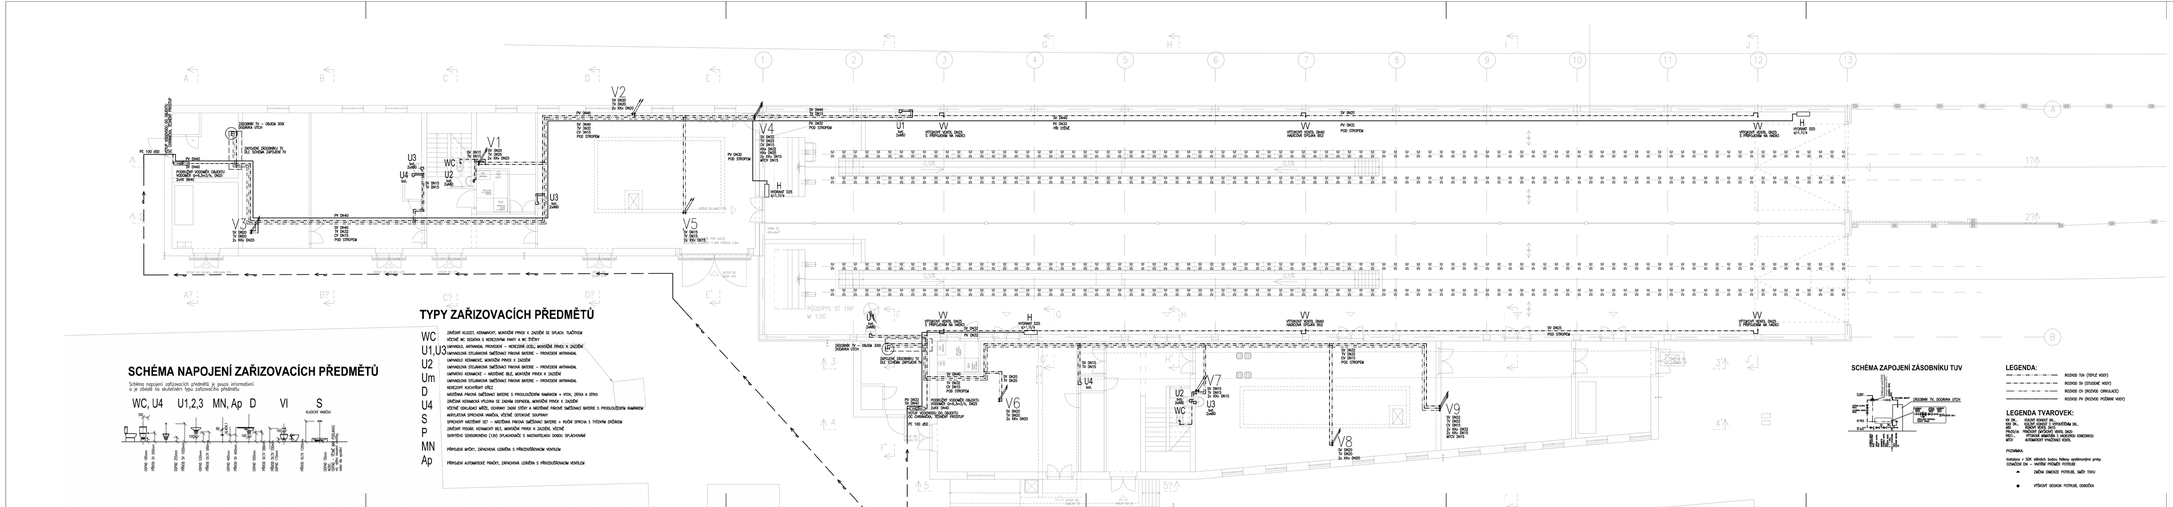

SCHÉMA NAPOJENÍ ZAŘIZOVACÍCH PŘEDMĚTŮ

Schéma napojení zařizovacích předmětů je pouze informační
a je závislé na skutečném typu zařizovacího předmětu

WC, U4
U1,2,3
MN, Ap
D
VI
S
KUCHYŇSKÝ VIBRÁTOR
PŘÍPOJKA TV 1/2"
PŘÍPOJKA TV 1/2"
PŘÍPOJKA TV 1/2"