




SEVERNÍ POHLED
M1:100

 

JIŽNÍ POHLED
M1:100

 


ZÁPADNÍ POHLED
M1:100

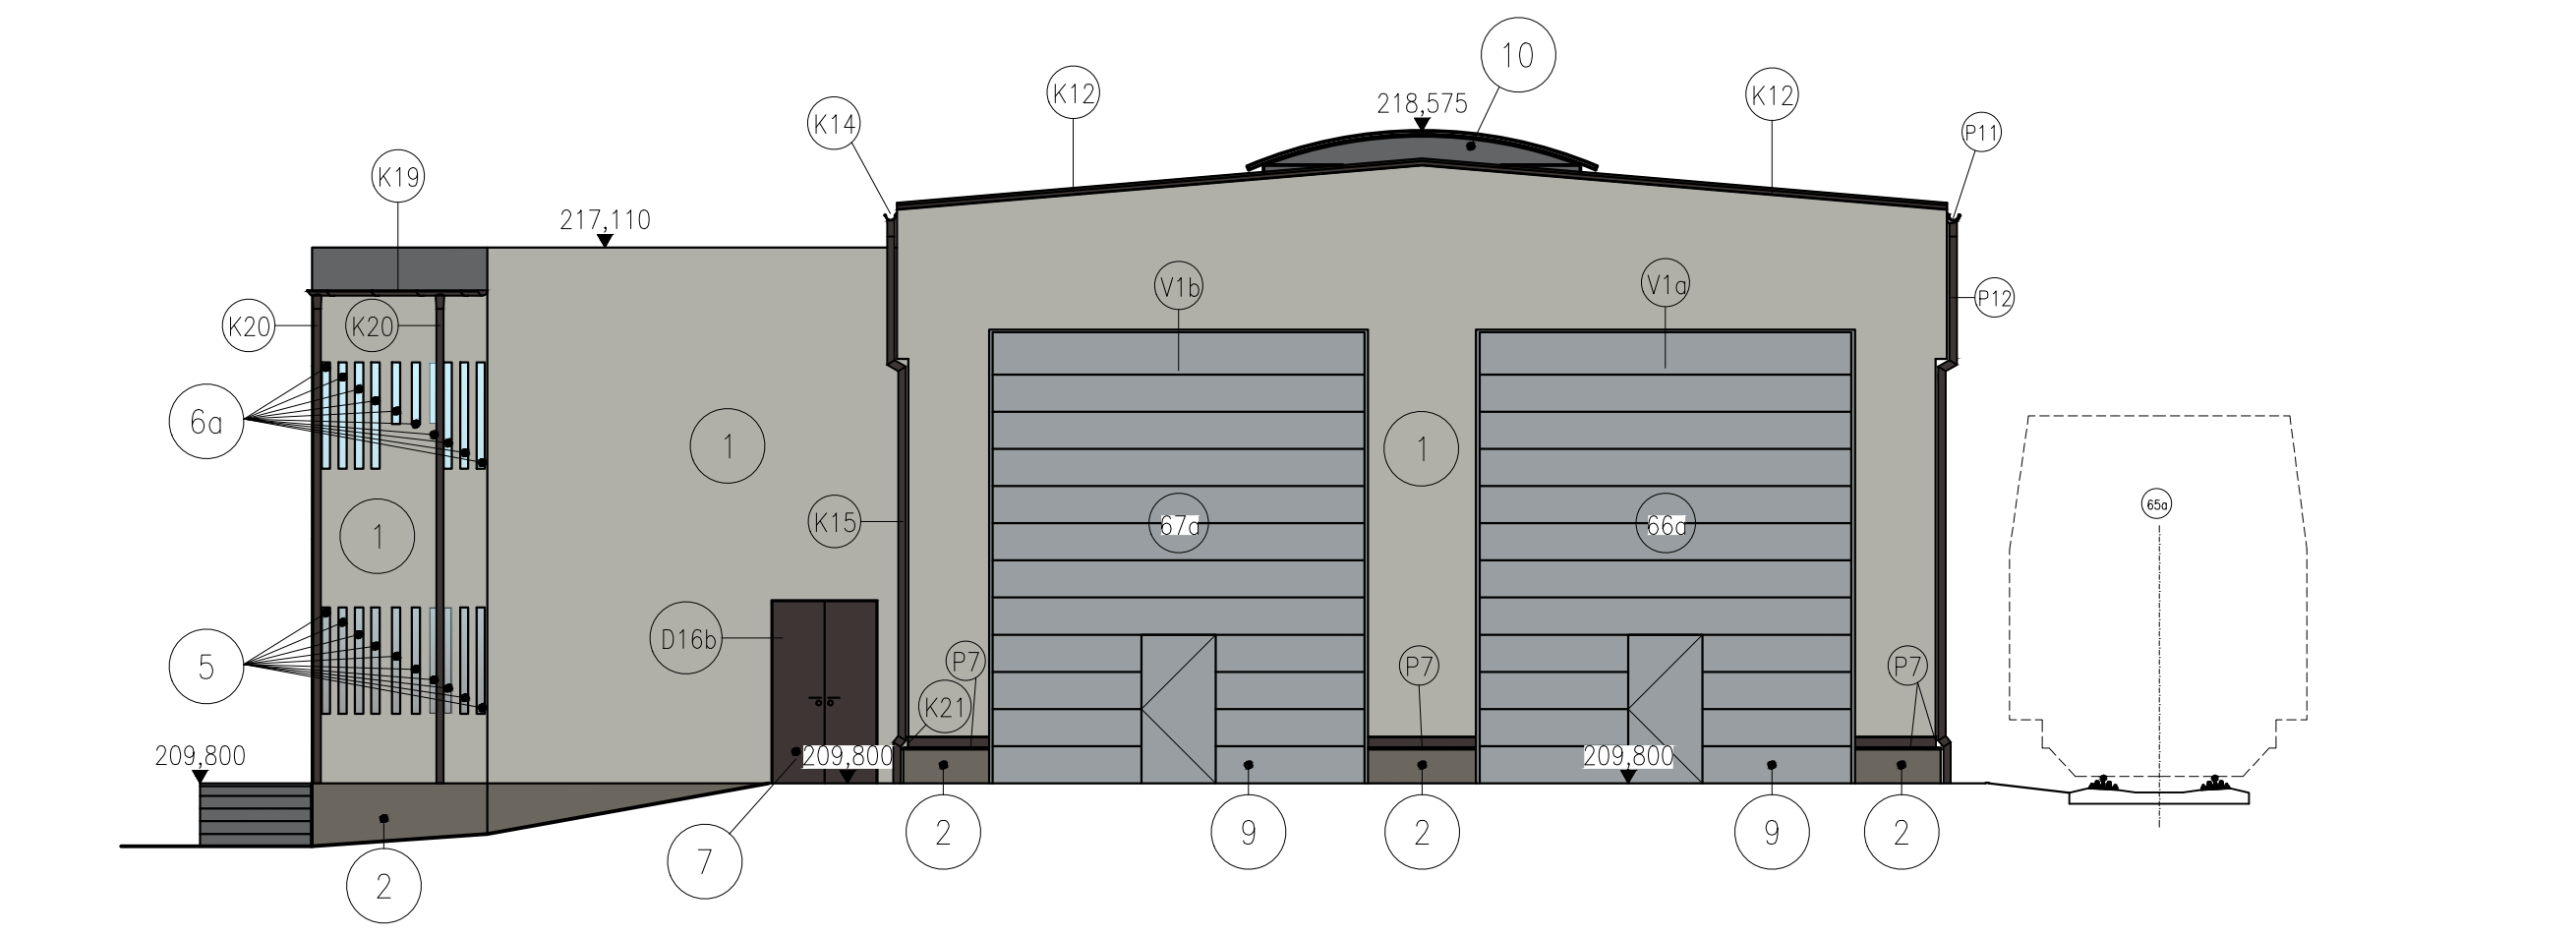


- LEGENDA MATERIÁLŮ:
STÁVAJÍCÍ OBJEKT
- LEGENDA:
- 1 PASTOVITÁ FASÁDNÍ TERMO (OMITKA RAL 7038)
 - 2 SOKL RAL 7039
 - 3 OKAPOVÝ ŽLAB – PLAST RAL 8019
 - 4 OKAPOVÝ ŽLAB TITANIDEK RAL 8019
 - 5 HLINÍKOVÉ OKNO S VNĚJŠÍ MAŽÍ RAL 8019
 - 6 PLASTOVÉ OKNO S VNITŘNÍ MAŽÍ RAL 8019
 - 6a PLASTOVÉ OKNO RAL 8019
 - 7 OCELOVÉ DVEŘE RAL 8019
 - 8 VRATA RAL 8019
 - 9 SEVĚNĚNÍ VRATA S INTEGROVANÝMI DVEŘMI RAL 7040
 - 10 SVĚTLÍK
 - 11 POVLAKOVÁ STŘEŠNÍ HYDROIZOLACE
 - 12 OPLOČENÍ VČ BRÁNY

VÝCHODNÍ POHLED
M1:100

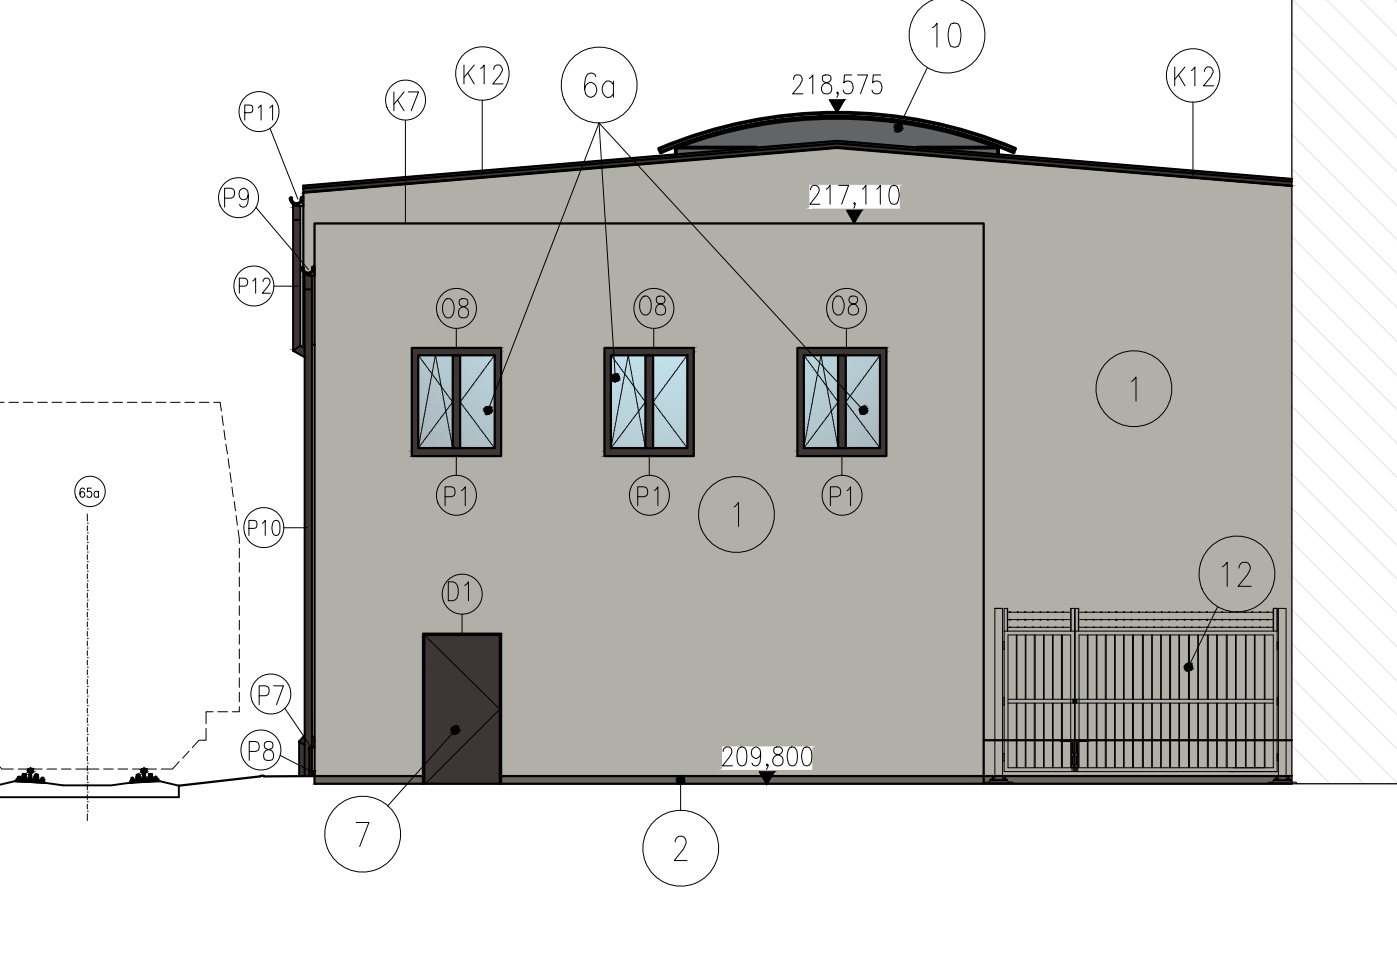

VÝCHODNÍ POHLED
M1:100

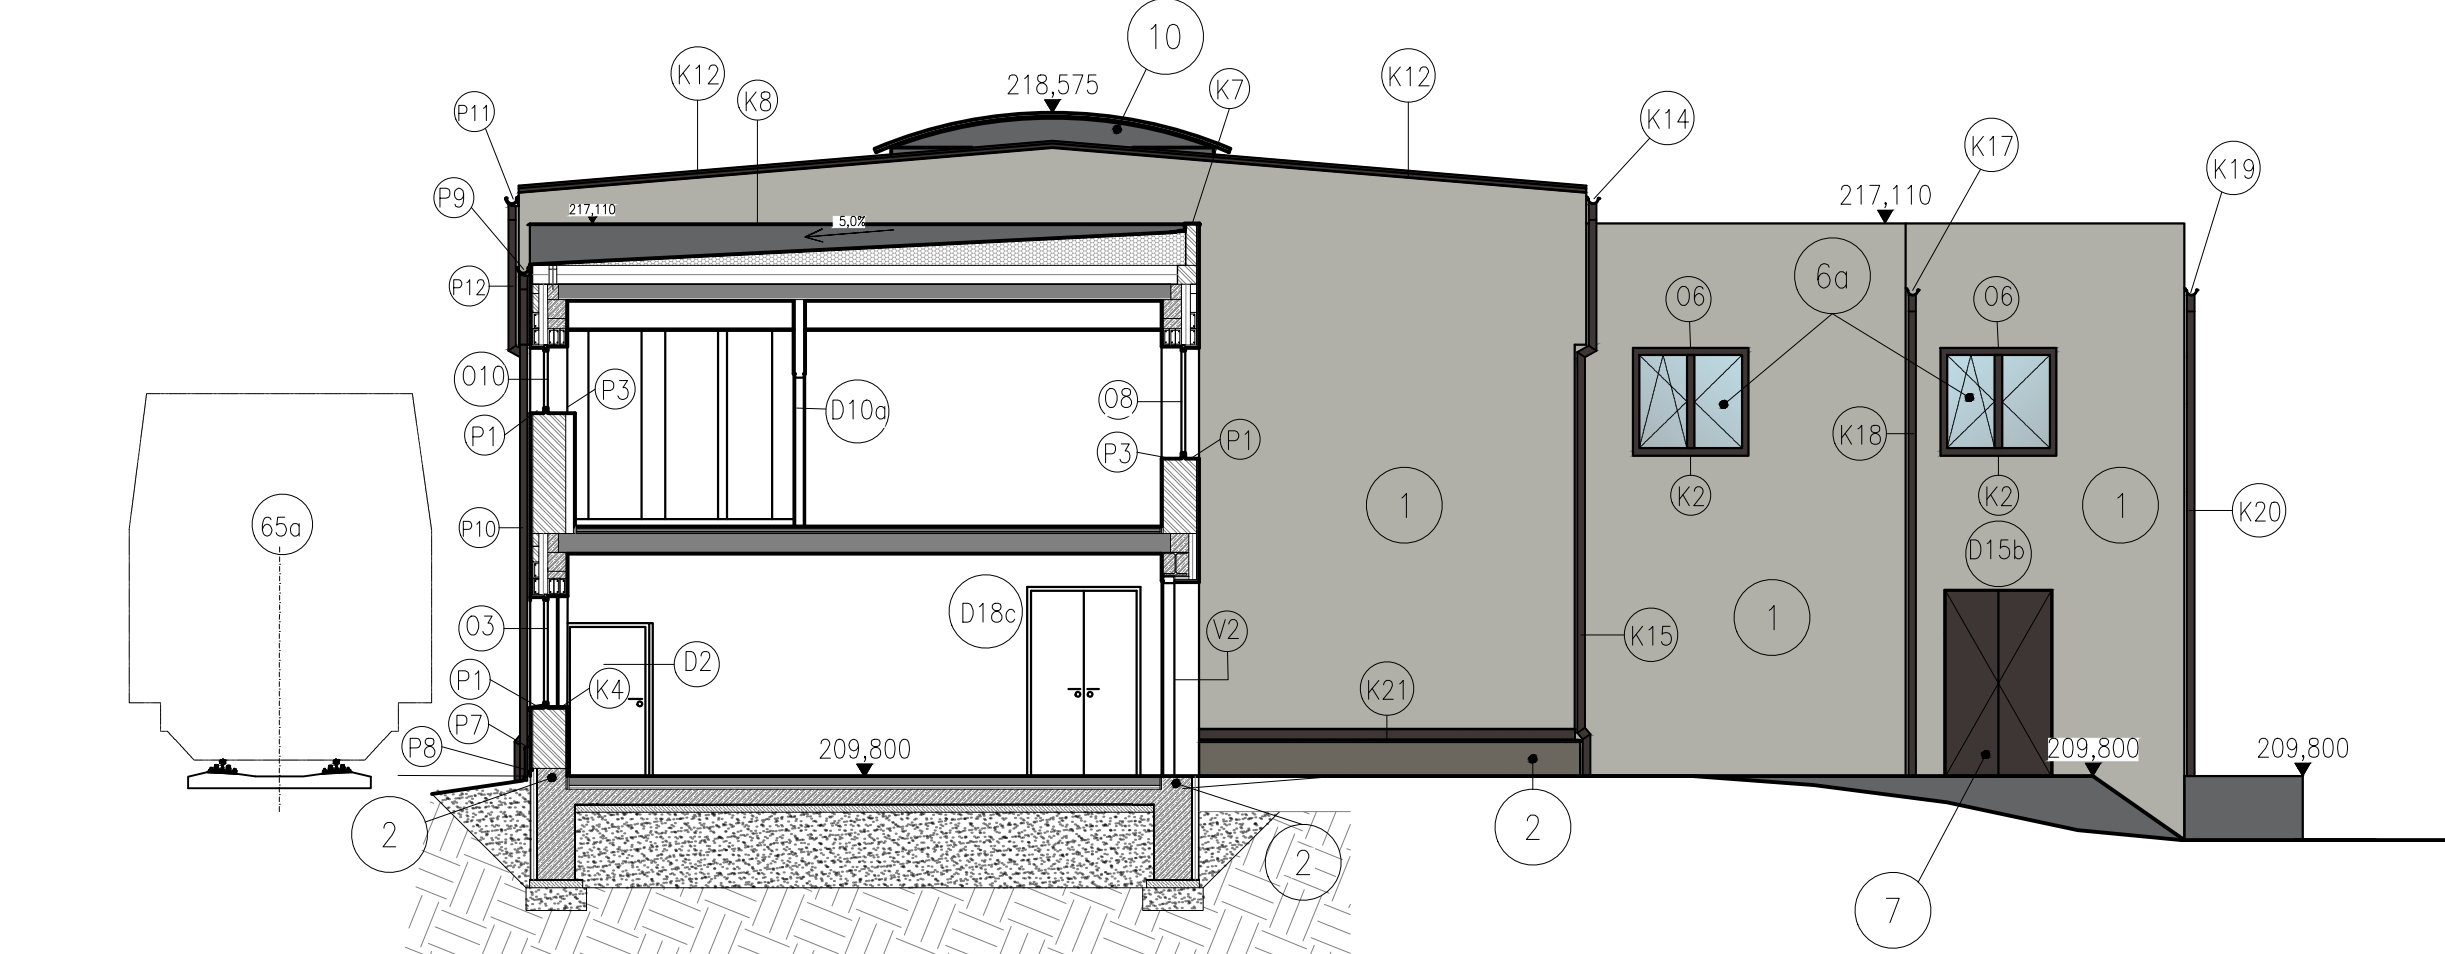

Souřadnicový systém: S-JTSK					Výškový systém: Bpv	
Plněná verze přílohy						
Číslo	Datum	Popis změny	Jméno	Podpis		
03	22.03.2021	DÚSP + PDPS	SIMON VANĚK			
02	17.12.2020	Dokumentace ke zpracování připomínek	SIMON VANĚK			
01	30.09.2020	Dokumentace k připomínkám	SIMON VANĚK			
Zadavatel:		Správa železnic, státní organizace Dělnická 10037, Praha 1 - Nové Město 110 00				
		Správa železnic, Stavební správa západ Sokolovská 276/195, Praha 9 190 00				
Zhotovitel:		PROJEKT servis spol. s r.o. U Elektry 830/2b, Praha 9 - Hloubětín 198 00 IČ: 46623141 tel.: 281 090 860 www.projekt-servis.cz firma@projekt-servis.cz				
Hlavní inženýr projektu:					Zástupce hlavního inženýra projektu: 	
		Ing. Martin Kouřilka			Ing. Michela Kopálková	
Zpracovatel čar:		PROJEKT servis spol. s r.o. U Elektry 830/2b, Praha 9 - Hloubětín 198 00 IČ: 46623141 tel.: 281 090 860 www.projekt-servis.cz firma@projekt-servis.cz				
Výpracoval:		Kontroloval:		Odpovědný projektant:		
Simon Vaněk		Ing. Michela Kopálková		Ing. Martin Kouřilka		
KRAJ: Praha		OKRES: Praha hl. m.		OÚ: Praha hl. m.		
Název akce:						
Přemístění haly pro OTV						
a zřízení integrovaného pracoviště OTV a ST v rámci OR Praha						
Číslo: 80 1041-01 ZST Praha-Libet, Hala pro kolektivní vozidla a integrovaná pracoviště ST OR a OTV OR						
Architektonicko-stavební řešení						
Příloha:						
Pohledy. Varianta - RAL 7038						
Verze:			Číslo zakázky: ZAK-2019-06			
01			Datum: DÚSP + PDPS			
			Datum: 03/2021			
			Měřítko: 1:100			
			Formát: A4			
Více:			Čísť:		C. příloha:	
01			D.2.2.1.1.1		8	