


PŮDORYS

1:50

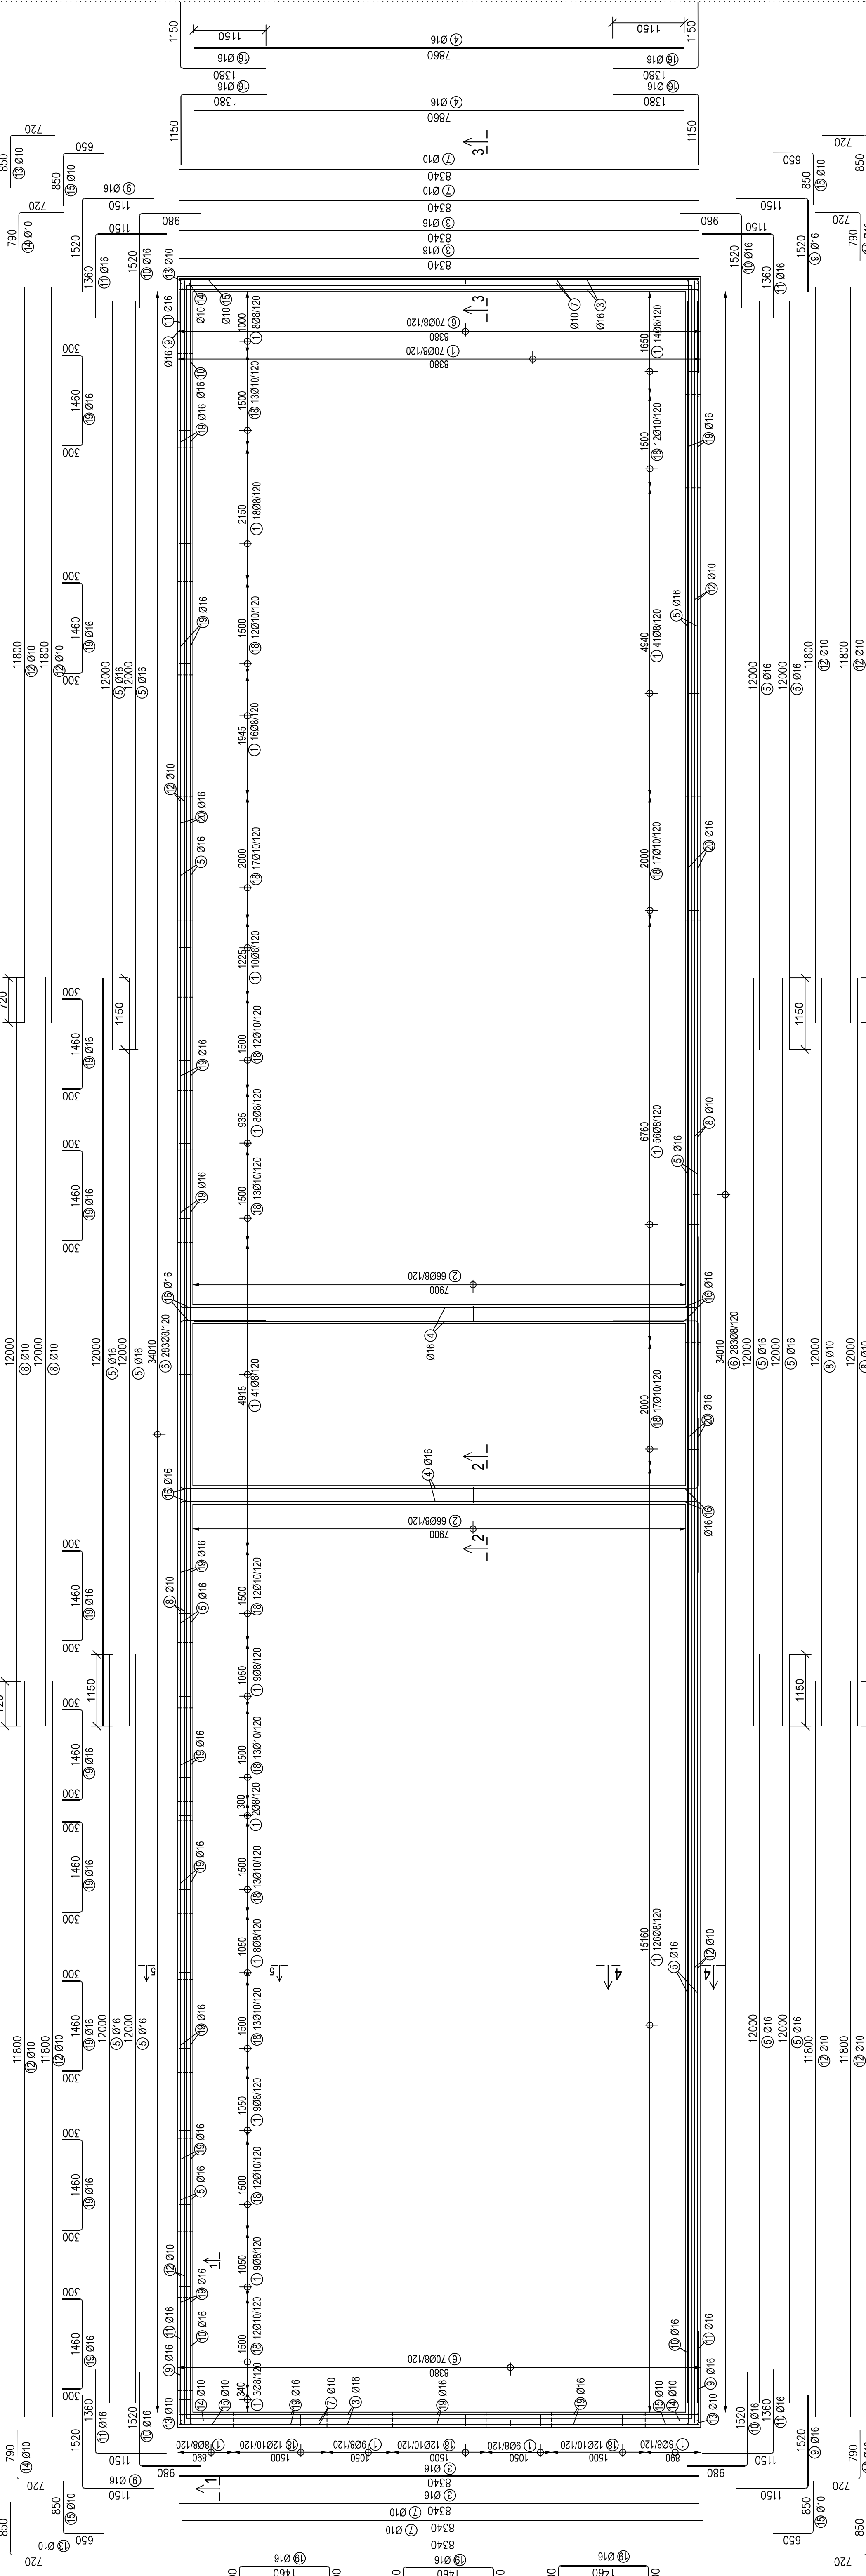

BETON C30/37-XC1-C10-4-Dmax16-S3

MAXIMÁLNÍ PRŮŠÁK 30mm PODLE ČSN EN 12390-8

NAVŮŽENO DLE ČSN EN 1992-1-1, BETON DLE ČSN EN 206

KRYTÍ C10m = 20 mm

OCEL B500B

POZNÁMKY

- PŘI ZJIŠTĚNÍ JINÝCH SKUTEČNOSTÍ NEŽ PŘEDPOKLÁDÁ PROJEKTOVÁ DOKUMENTACE, JE NUTNÉ DALŠÍ POSTUP KONZULTOVAT S PROJEKTÁNTEM.
- DO SPAR MEZI STĚPANNÍMI PANELE SE VLOŽÍ ZÁLIVKOVÁ VÝZTUŽ Ě POL 21 88 mm.
- ZÁLIVKOVÁ VÝZTUŽ BUDE UKOTVENA DO VENKŮ POMOCÍ VÝZTUŽE Ě POL 17.

