



Příčný řez č. 5
km 405,000 000

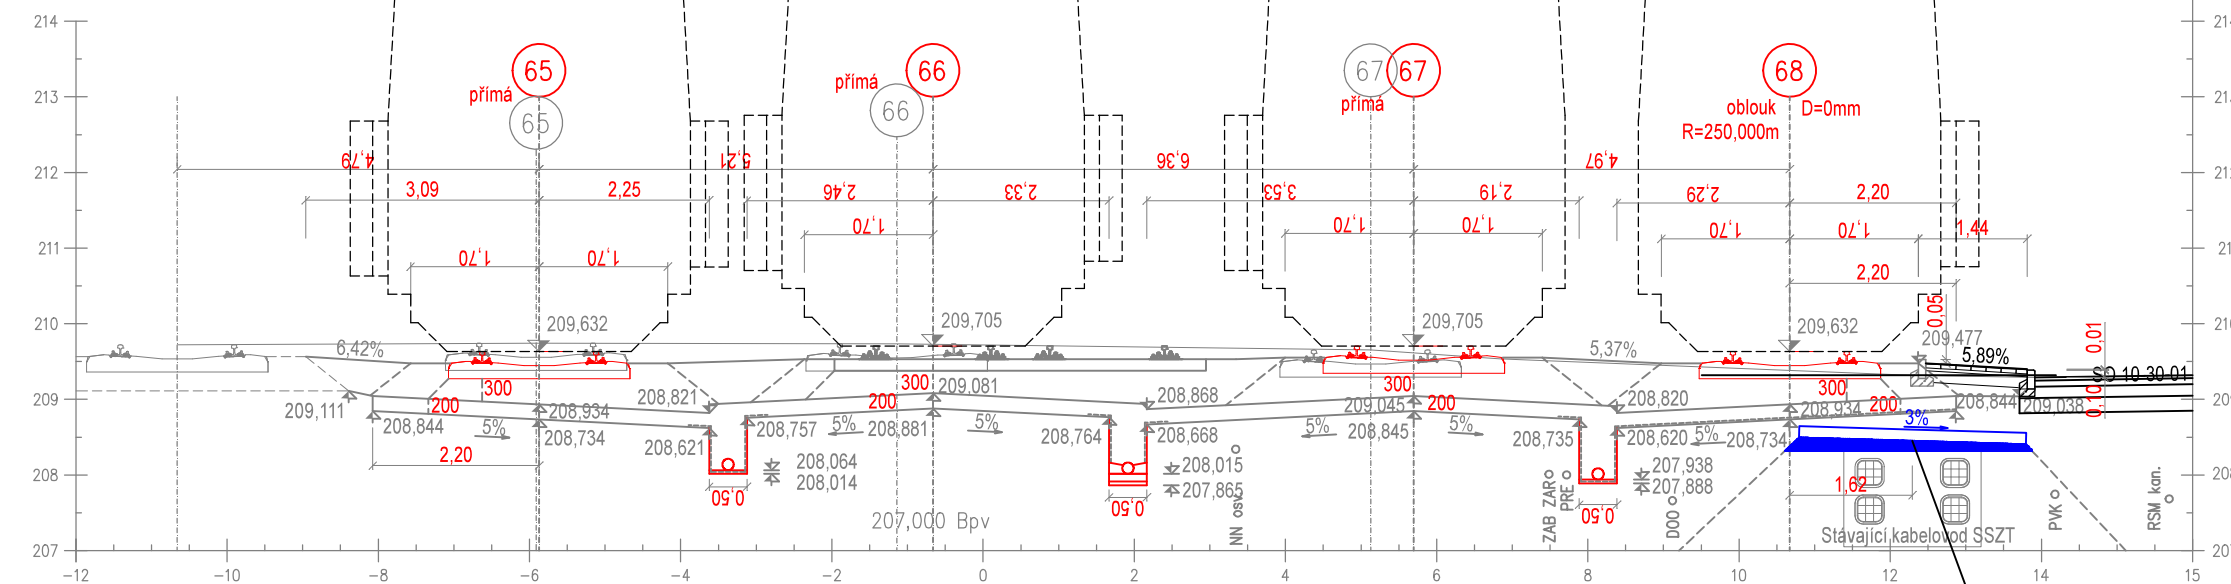

Příčný řez č. 2
km 404,925 000

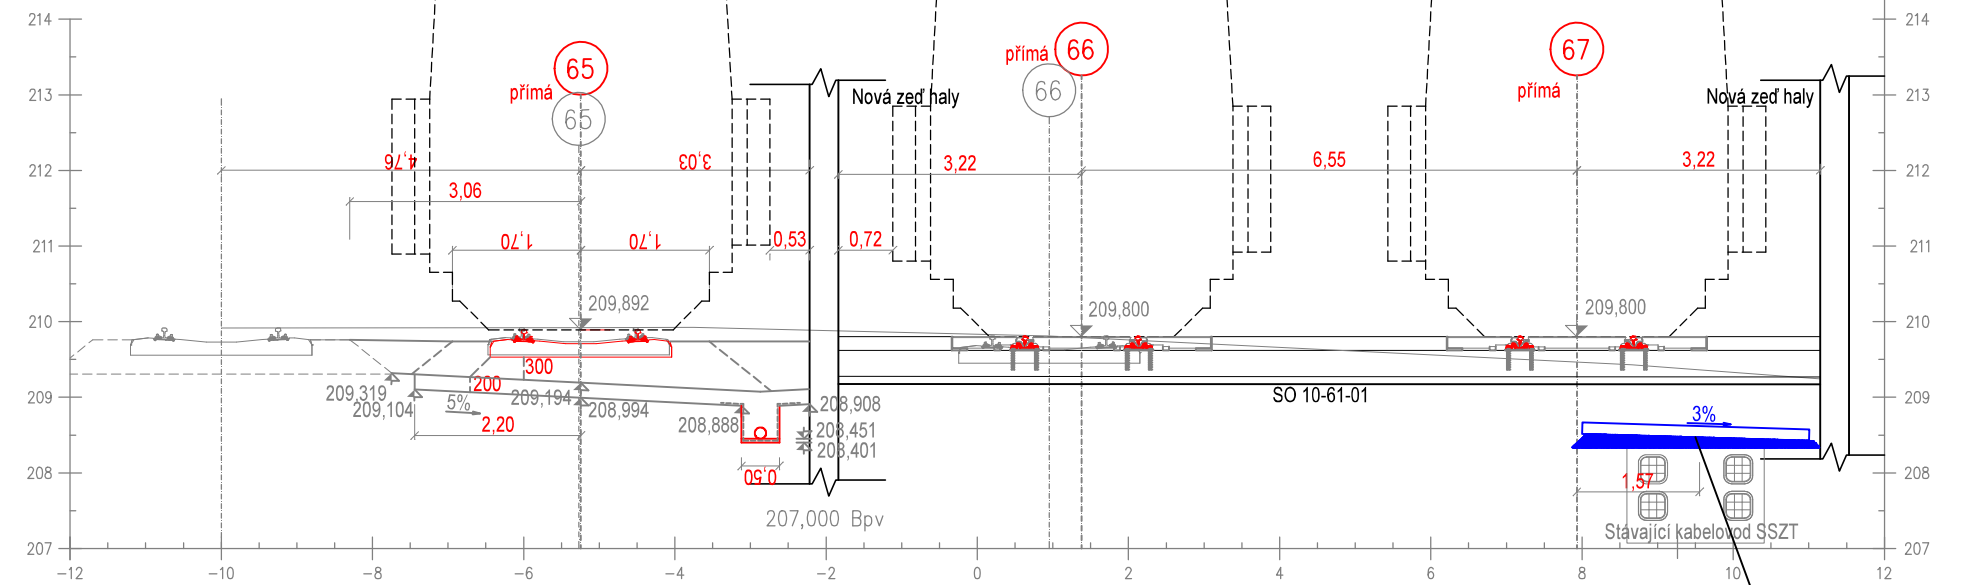

405,0

HDPE M/C-rez
HDPE M-OK 144V.
HDPE Čn-OK 36V.
25XN0,8

Ochrana stávajícího kabelovodu,
betonové panely

Ochrana stávajícího
kabelovodu, z důvodu vjezdu
těžkotónážních vozidel

kabelovod

sklad.
4029/24

kabelovod

Ochrana stávajících kabelů,
3x kabelový žlab 200x126, chráničky

Ochrana stávajících kabelů,
2x kabelový žlab 120x100, chráničky

PE110

206AN



















































































































































































