


ROZVADĚČ HR 02 .

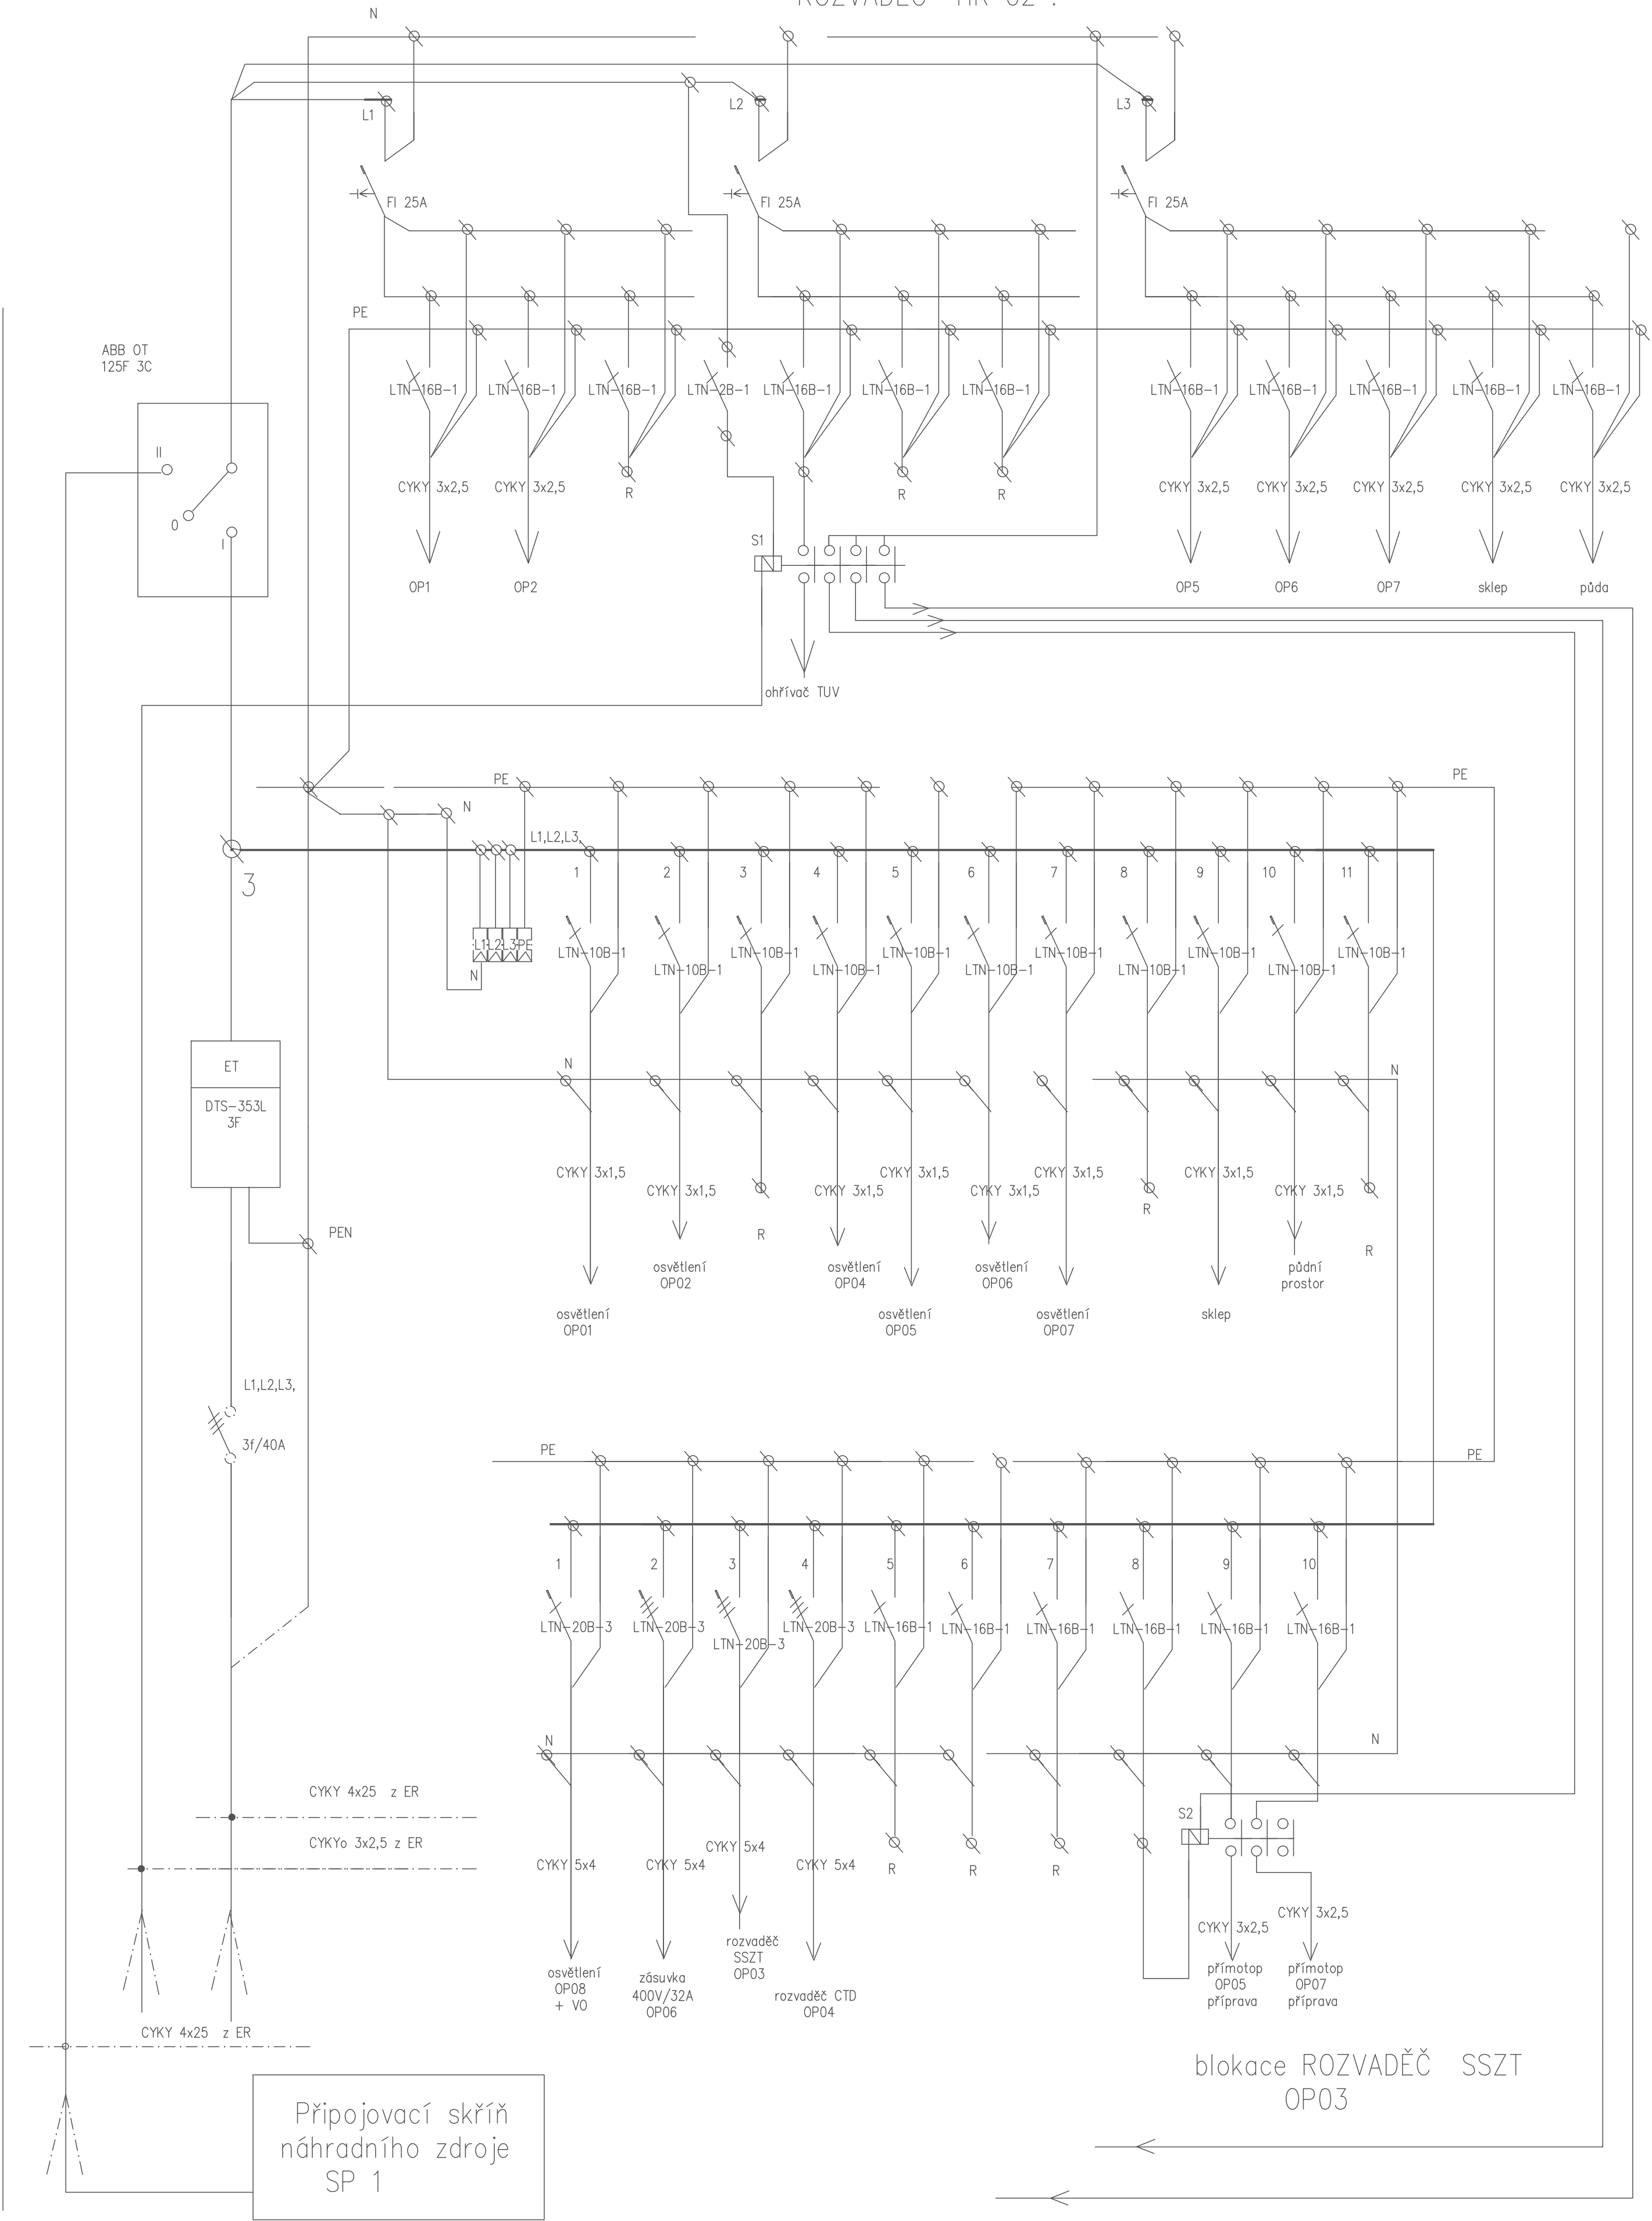

NAVRHL	VYPRACOVAL	KRESLIL	VL projekt Ing. Luboš VANÍŠ MILEVSKO, Havičská 445 tel 383 809 225, 602 107 350 vlprojekt@volny.cz	
Ing. Luboš Vaníš			DATUM	3.2021
OBEC SLAPY			MĚŘÍTKO	
INVESTOR Správa železnic, státní organizace, Dlážděná 1003/7, Nové Město, 11000 Praha 1			FORMÁT	A2
STAVBA Slapy ON - oprava výpravní budovy č. parc. st. 36, 625/1 č.p. 36 k.ú. Slapy u Tábora [737917]			ÚČEL	DSP
OBSAH ROZVADĚČ HR 02.			ČÍSLO VÝKRESU	E8