



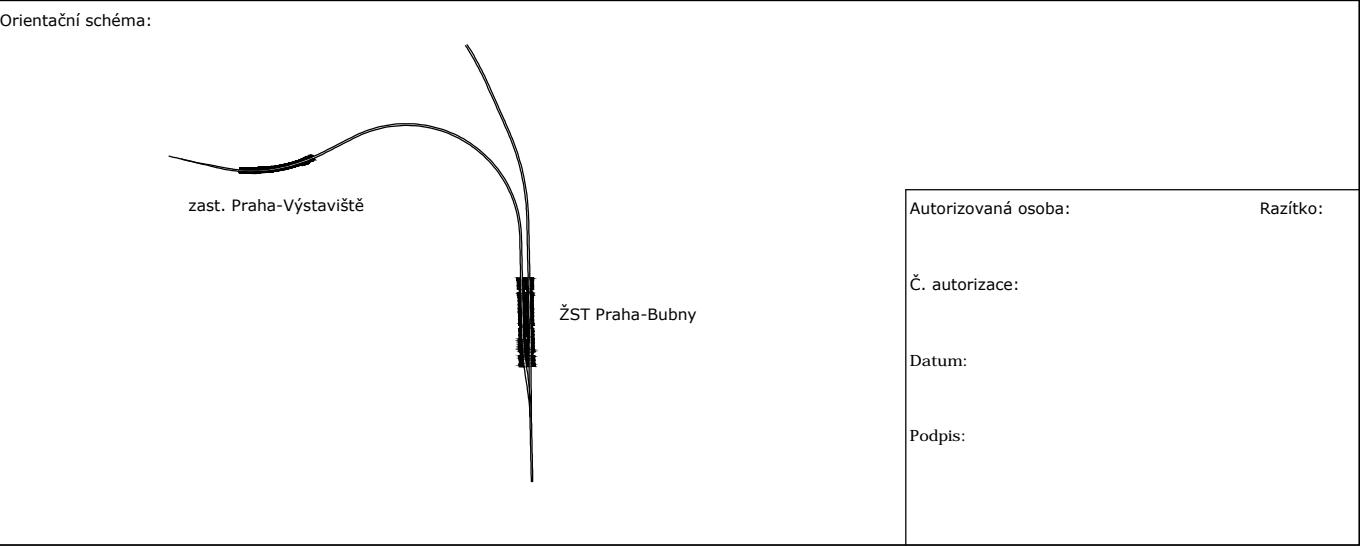


ŘEZ A-A

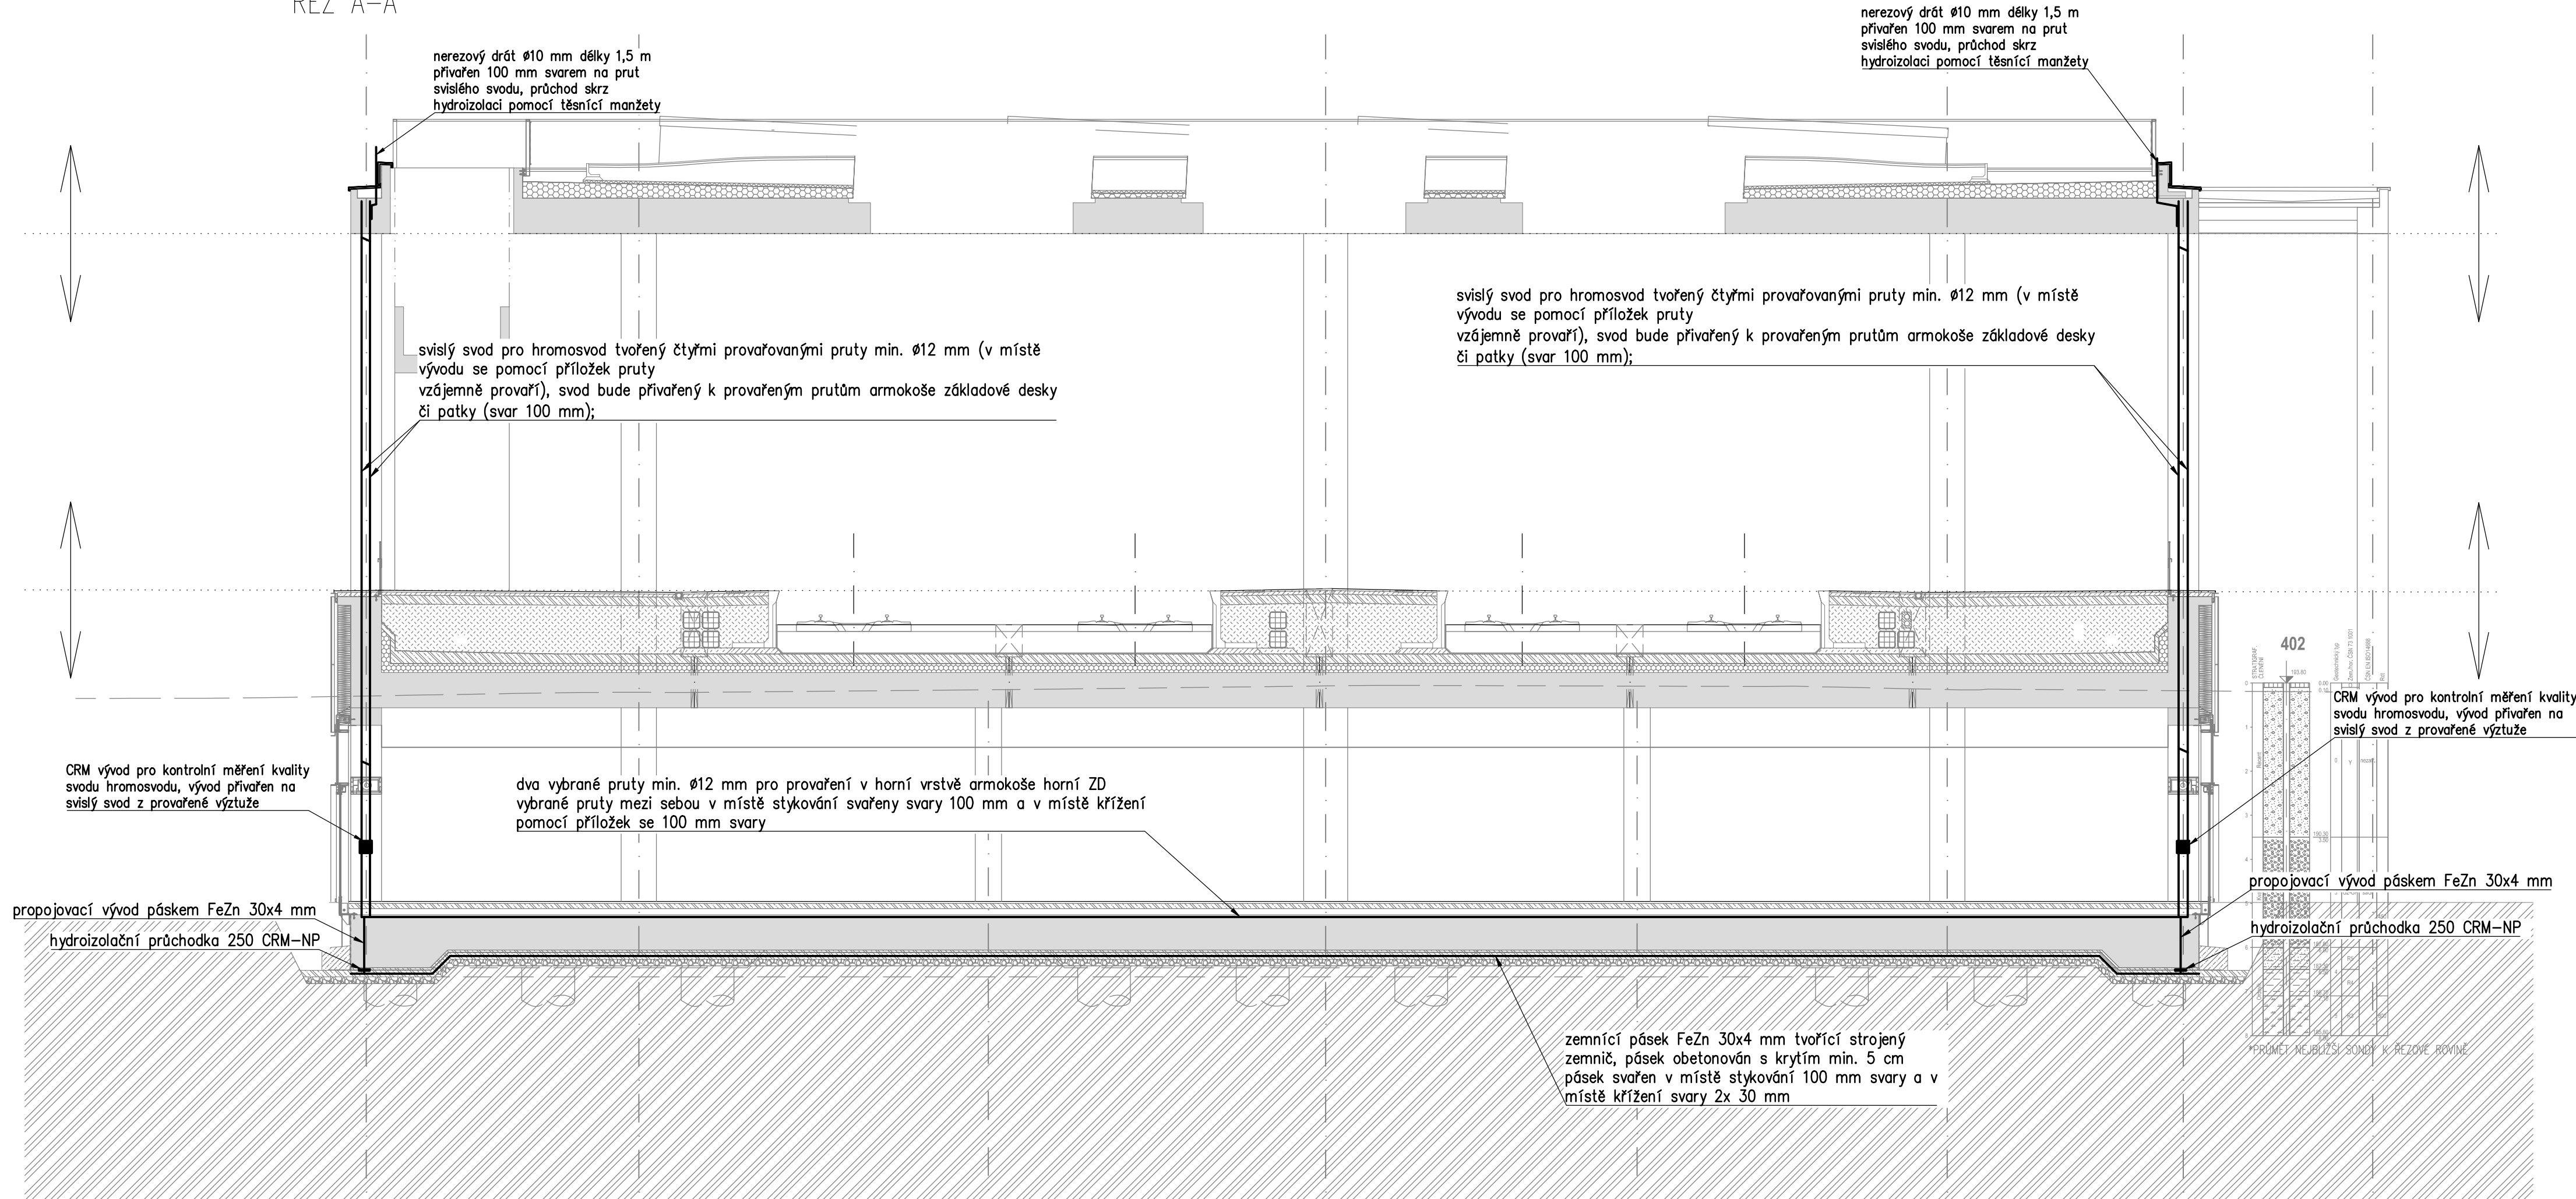

Revize:	Datum:	Popis změny:	Provedl:

<b>Stavebník/investor:</b>	<b>Správa železnic, státní organizace</b>	
Adresa:	Diážděná 1003/7, 110 00 Praha 1	
Zástupce investora:	Stavební správa západ	
Adresa zástupce investora:	Sokolovská 1955/278, 190 00 Praha 9	
Kontakt:	e-mail: SSZsek@szdc.cz	

<b>Zhotovitel stavby:</b>	<b>METROPROJEKT Praha a.s.</b>	
Adresa:	Argentinská 1621/36, 170 00 Praha 7	
Kontakt:	tel.: +420 296 154 105 e-mail: info@metroprojekt.cz	

<b>Zhotovitel objektu:</b>	<b>JEKU s. r. o.</b>	
Adresa:	Pražská 1279/18, 102 00 Praha 210	
Kontakt:	tel.: +420 272 011 091 e-mail: jeku@jeku.cz	

HIP:	Specialista:	Odpovědný projektant:	Zpracovatel přílohy:
Ing. Jiří Úlehla	Ing. Bohumil Kučera	Ing. Bohumil Kučera	Ing. Bohumil Kučera

<b>Název stavba/akce:</b>	<b>Modernizace trati Praha-Bubny (vč.) - Praha-Výstaviště (vč.)</b>	S-kod:	S631500650
Název části:	Ochrana stavby před účinky bludných proudů a uzemnění	Zakázka:	20_7842
Název objektu:	/	Označení části:	<b>B.2.5</b>
Název přílohy:	Vzorový řez provařením výztuží - ŽST Praha-Bubny	Číslo objektu:	/
Název dílčí části přílohy:		Číslo přílohy:	<b>007</b>
Kraj:	Katastrální území: Bubeneč [730106], Dejvice [729272] Hlavní město Praha	TUDU:	0101 02 0801
Dokumentace:			
Stupeň dokumentace:	Datum zpracování:	Formát:	Meřítko:
PDPs	31.8.2021	4x A4	1:100
S-kód:	Stupeň dokumentace:	Část:	Objekt:
S 6 3 1 5 0 0 6 5 0	P	D	S
IČD:	20	7842	02 02 05 00 00 001
Skartovací znak:	V21/2041		