


VYTYČOVACÍ VÝKRES - část 1
km 81,600 - 81,900
M 1:500

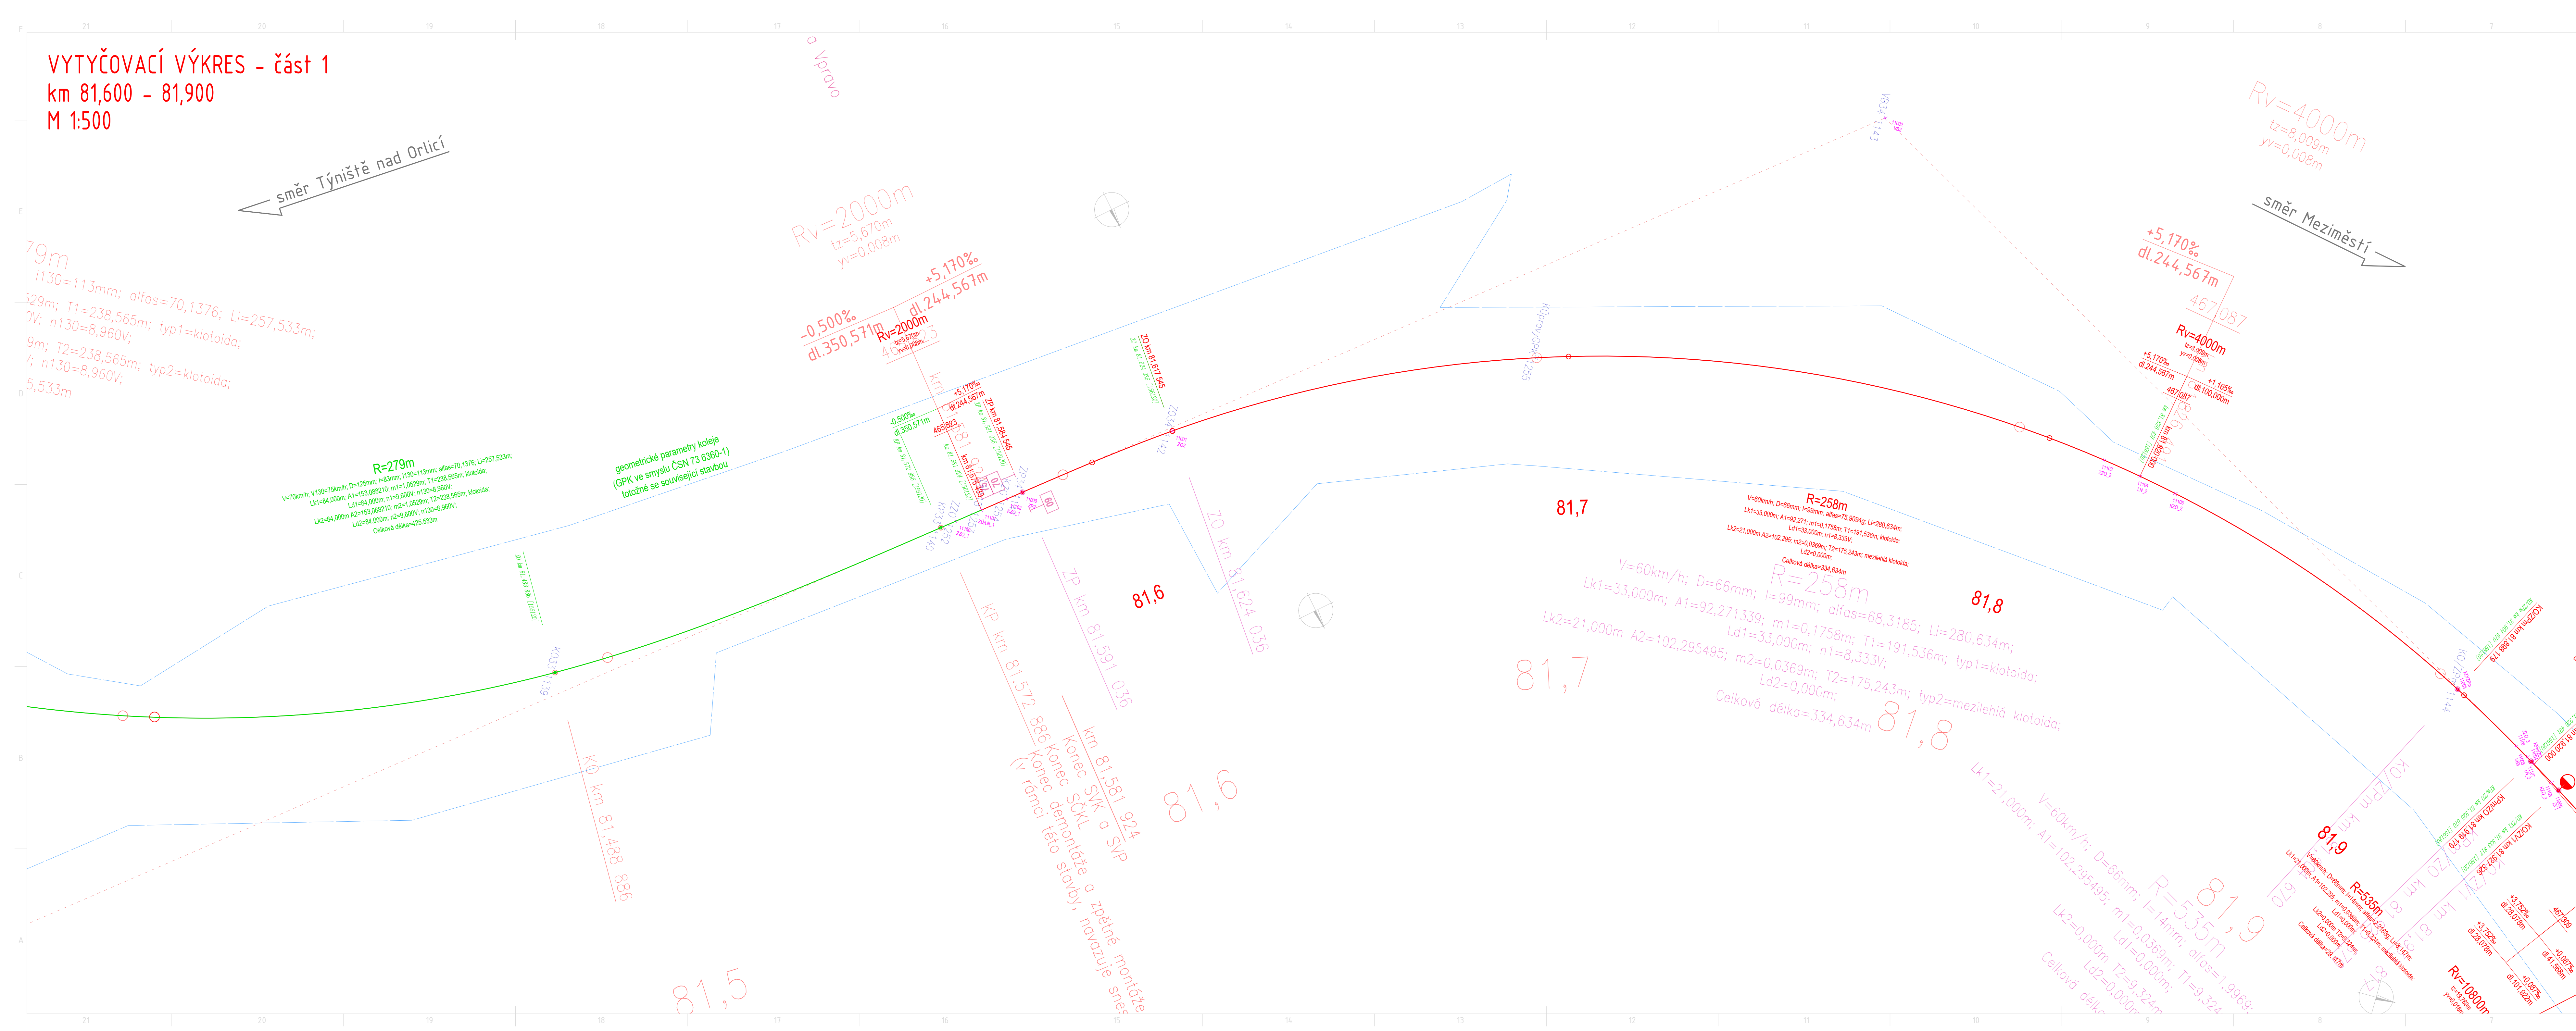

TABULKA BODŮ k č. 1

Číslo	y	x	Výška	Poznámka
11000	612165,631654	1004717,710502	465,870	ZP2
11001	612165,880882	1004691,861070	466,041	ZO2
11002	612286,378668	1004968,029052	0,000	VB2
11003	612205,662405	1004425,394287	467,178	KO2Pm
11004	612156,365785	1004407,008086	467,205	KPmZD
11005	612196,225681	1004407,975813	0,000	VB3
11006	612191,394594	1004400,003235	467,231	ZV1
11007	612180,610265	1004382,220505	0,000	BO1
11008	612168,178014	1004395,328621	467,387	KV1_ZOS
11009	612167,718683	1004364,354749	467,392	KV_1_prodi
11010	612163,711620	1004358,692311	0,000	VB5
11011	612165,045219	1004360,803743	467,409	KO2Pm
11012	612152,164730	1004344,021880	467,459	KPmZD
11013	612136,586576	1004323,261612	0,000	VB6
11014	612120,361486	1004312,498065	467,416	KO3
11015	612094,936192	1004292,211846	467,383	KP3
11016	612029,307672	1004243,288644	467,332	ZV5
11017	612015,86315	1004233,358002	467,346	BO5
11018	612002,644688	1004223,427359	467,362	KV5
11019	612003,343091	1004222,017000	467,362	KV5
11020	611979,417385	1004206,087043	467,417	ZO7
11021	611972,419899	1004200,880642	0,000	VB7

TABULKA BODŮ k č. 2

Číslo	y	x	Výška	Poznámka
12000	612167,117338	1004368,394511	467,311	KV1_ZO2
12001	612165,754607	1004364,796432	0,000	VB2
12002	612164,366286	1004363,220741	467,311	KO2ZV2
12003	612153,381872	1004350,754032	0,000	BO2
12004	612166,336466	1004365,483167	467,311	KV_1_prodi
12005	612142,175462	1004338,486489	467,385	KV2ZD5
12006	612159,361455	1004336,028987	0,000	VB4
12007	612137,624846	1004333,632189	467,327	KO2ZD5
12008	612125,774362	1004321,313155	0,000	VB5
12009	612127,037613	1004323,445713	467,440	KO5
12010	612101,170740	1004302,971947	467,402	KP5
12011	612136,343029	1004334,591395	467,421	ZO2_1
12012	612134,274648	1004330,235818	467,442	LN_1
12013	612044,100011	1004326,018785	467,445	KO2_1
12014	612038,574762	1004296,308662	467,519	LN_2
12015	612033,049513	1004292,189767	467,526	KO2_2
12016	611985,325687	1004191,234143	467,563	KO_2
12017	611979,883014	1004224,380706	467,444	KO2_1
12018	611938,262391	1004193,502966	467,867	ZO2_2
12019	611935,319562	1004191,309162	467,883	LN_2
12020	611932,316734	1004189,115086	467,892	KO2_2
12021	611896,447161	1004162,331059	467,803	KO_6
12022	611888,386400	1004141,412666	467,882	Pom_35m_za

TABULKA BODŮ k č. 3

Číslo	y	x	Výška	Poznámka
13000	612031,793282	1004299,528630	467,369	KV3
13001	612022,362016	1004294,355190	467,377	Z14
13002	612012,080872	1004247,980863	0,000	BO4
13003	612001,773090	1004240,715434	467,397	KV4ZD3
13004	611998,507379	1004238,413664	0,000	VB3
13005	611995,304125	1004236,025741	467,404	KO3
13006	611990,969800	1004232,703686	467,406	ZO2_1
13007	611985,325687	1004228,587137	467,420	LN_1
13008	611979,883014	1004224,380706	467,444	KO2_1
13009	611938,262391	1004193,502966	467,867	ZO2_2
13010	611935,319562	1004191,309162	467,883	LN_2
13011	611932,316734	1004189,115086	467,892	KO2_2
13012	611896,447161	1004162,331059	467,803	KO_6
13013	611888,386400	1004141,412666	467,882	Pom_35m_za

TABULKA BODŮ k č. 4

Číslo	y	x	Výška	Poznámka
14000	612140,886339	1004330,799113	467,314	KV2ZD4
14001	612131,525716	1004331,585327	0,000	VB4
14002	612137,886255	1004337,206229	467,315	KO4
14003	612111,859902	1004316,927347	467,317	KP4
14004	612059,450866	1004277,858908	467,343	ZV3
14005	612046,125958	1004267,927455	0,000	BO3
14006	612032,361651	1004267,969913	467,358	KV3
14007	612106,395957	1004312,853480	467,318	LN_1
14008	611988,672748	1004225,095291	467,382	ZO2_2
14009	611986,133840	1004223,202692	467,384	LN_2
14010	611983,595153	1004221,210992	467,389	KO2_2
14011	611947,306330	1004194,259108	467,481	KO_4
14012	611907,219492	1004164,374512	467,641	Pom_35m_za

TABULKA BODŮ k č. 5

Číslo	y	x	Výška	Poznámka
15000	612000,903302	1004242,141475	467,397	KV4
15001	611996,367716	1004240,054714	467,401	ZO2
15002	611982,768516	1004232,867623	0,000	VB2
15003	611969,978925	1004223,135953	467,482	KO2
15004	611932,735516	1004195,309831	467,882	LN_2
15005	611929,096814	1004192,657147	467,891	KO2_2
15006	611917,470596	1004154,719323	467,821	KO_8
15007	611849,418669	1004133,258606	467,954	Pom_35m_za

LEGENDA GRAFICKÉHO ZNAČENÍ

- Kolej stávající stav
- Nový stav železniční
- směrová a výšková úprava stávající koleje
- Hranice drážního pozemku
- Hranice parcel
- Hranice katastrálního území
- Hranice budov
- Vytyčovací body

SEZNAM PS a SO

PS 01 ZABEZPEČOVACÍ ZAŘÍZENÍ
SO 01 ŽELEZNIČNÍ SVRŠEK

Aktualizace 12/2021

E
TÚ: 1561 Týniště nad Orlicí - Meziměstí

Generální projektant:



PRODIN A.S.
JIRÁSKOVA 169
530 02 PARDUBICE

WWW.PRODIN.CZ
DIČ: CZ25292161
IČO: 25292161

Zpracoval: Roman Sivaček Dis.		Zodp. projektant: Ing. Adam Petrášek		Kontroloval: Ing. Adam Petrášek	
Kraj: Královéhradecký	Tratový úsek/Obec: Týniště nad Orlicí - Meziměstí				
Investor: Správa železnic, státní organizace, Dílžďená 1003/7, 110 00 Praha 1					
Akce:					
Souřadnicový systém S-JTSK, Výškový systém Bpv					
Formát: 14x44					
Datum: 3/2020					
Účel: ZPD					
Č. zakázky: 3110-19-105					
Změna: 1. kopie					
Měřítko: 1:500					
Část dokumentace: E.1.1		Č. přílohy: 5.1			