


PODÉLNÝ PROFIL k. č. 1  
M 1:1000/100

LEGENDA GRAFICKÉHO ZNAČENÍ

 stávající stav  
 Nový stav  
 Výhledový stav

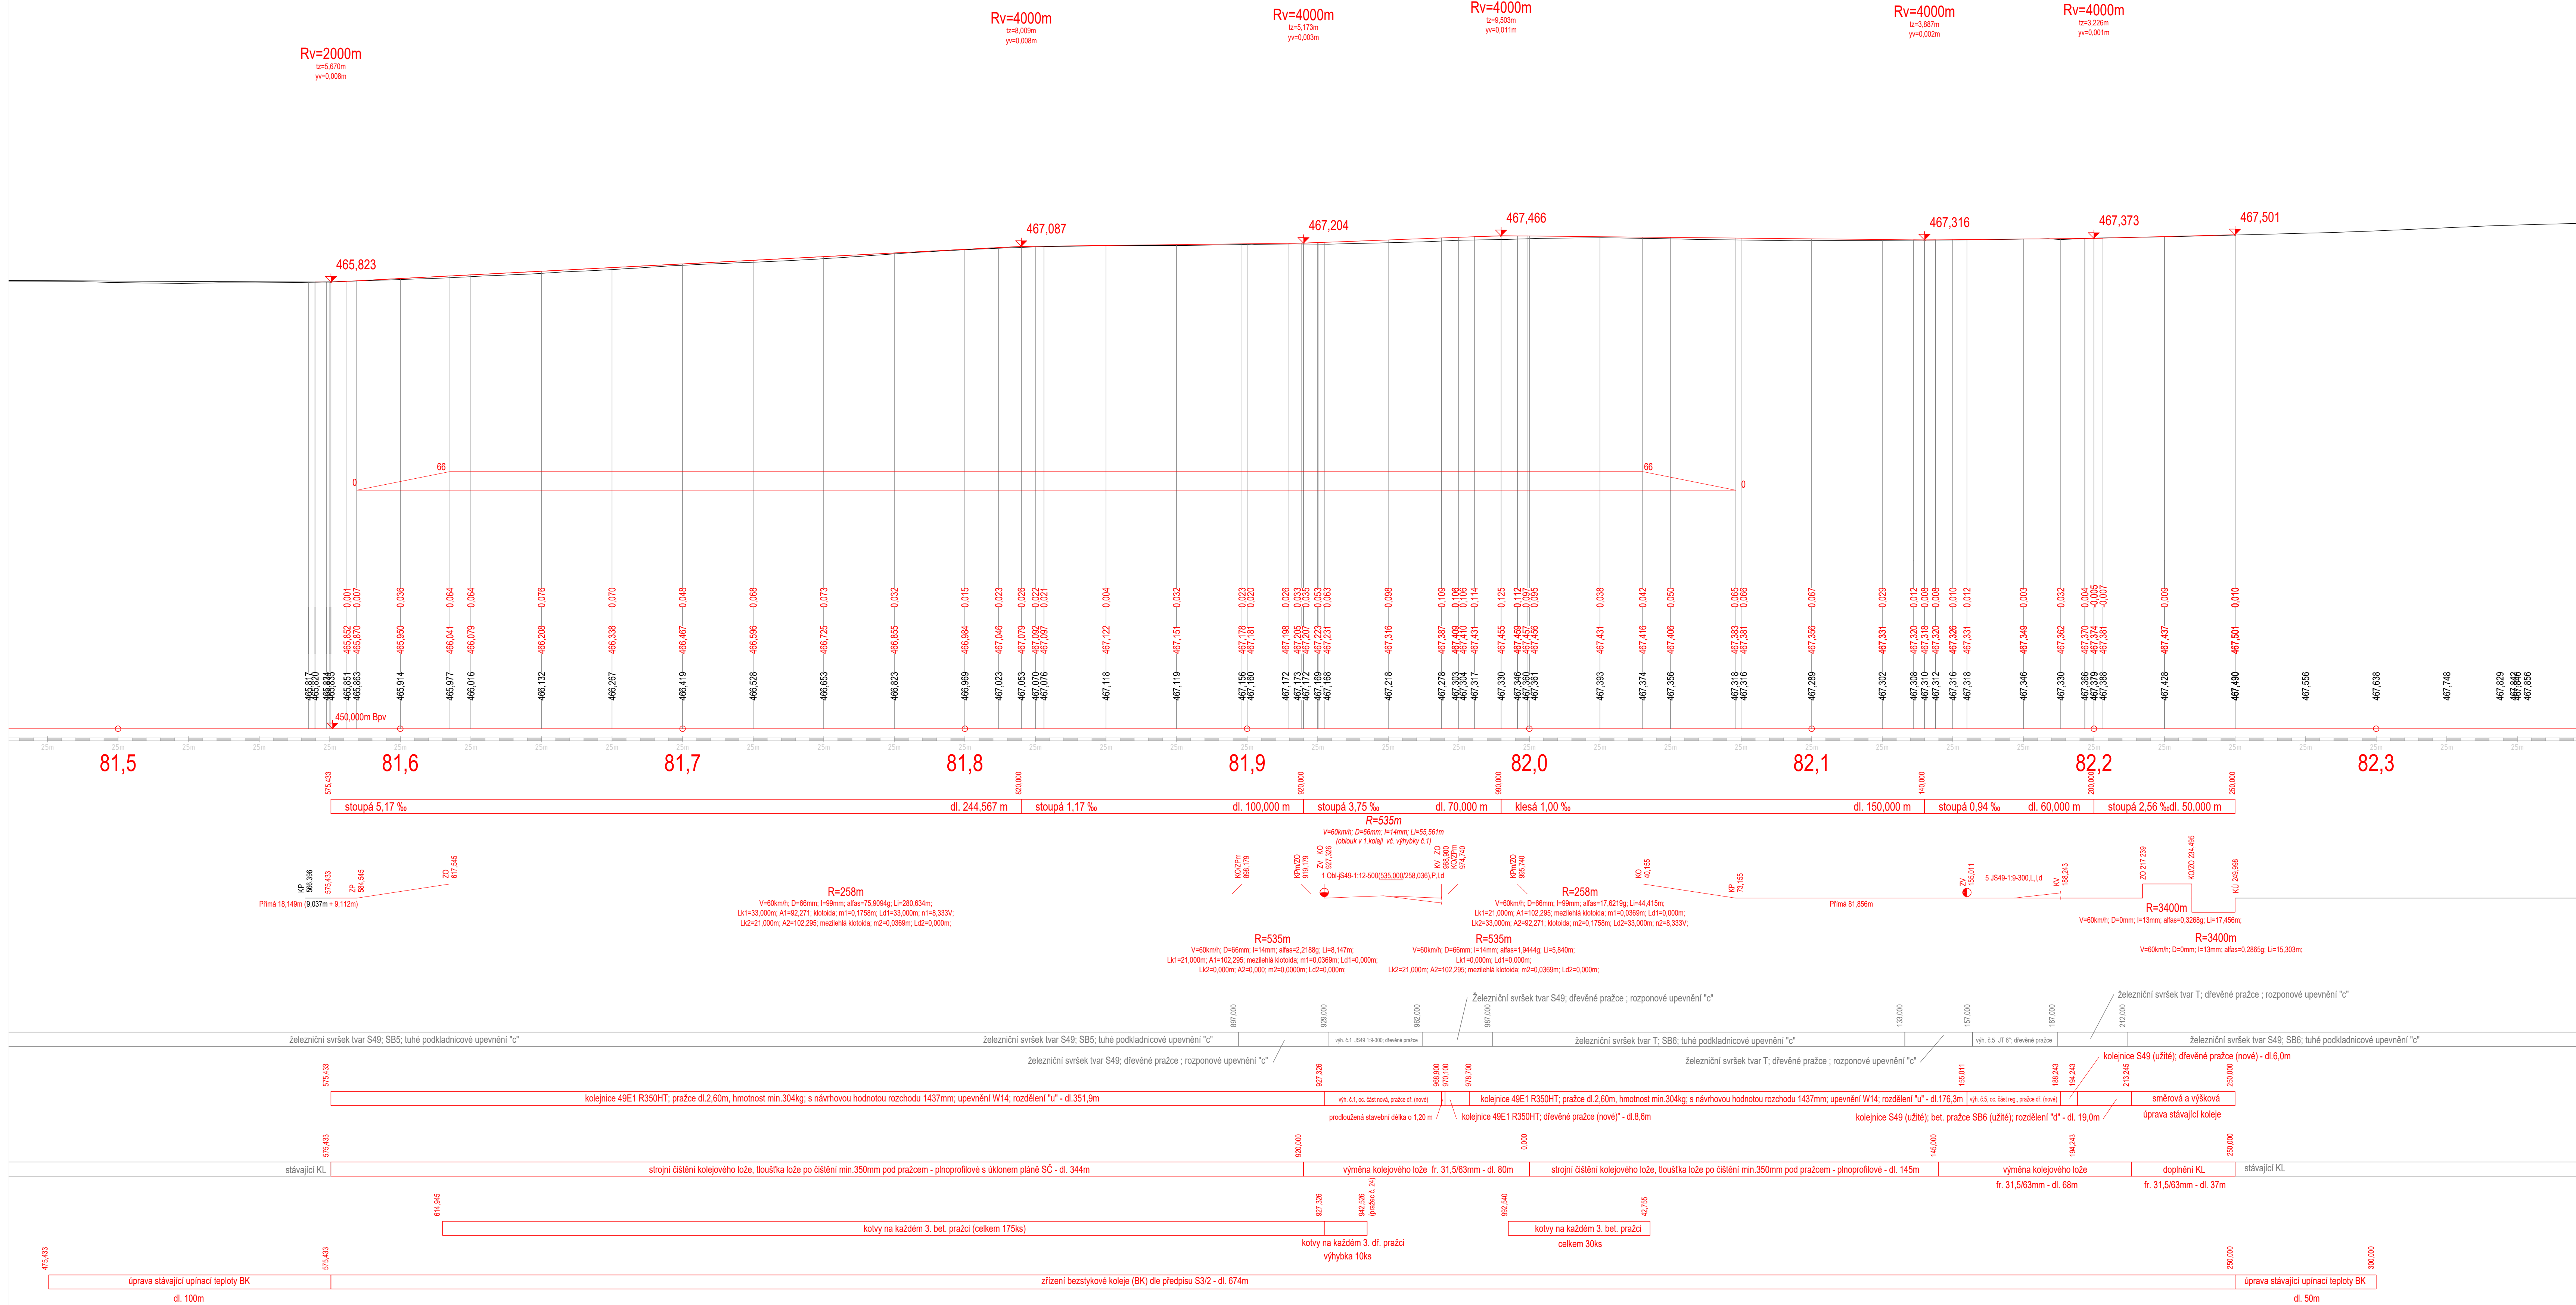

Aktualizace 12/2021

TÚ: 1561 Týniště nad Orlicí – Meziměstí

Generální projektant:



**PRODIN A.S.**  
**JIRÁSKOVA 169**  
**530 02 PARDUBICE**

**WWW.PRODIN.CZ**  
**DIČ: CZ2529216**  
**IČO: 2529216**

Zpracovatel dílčí části dokumentace: Souřadnicový systém S-JTSK, Výškový systém Bpv

Vypracoval: Roman Siváček Dis.	Zodp. projektant: Ing. Adam Petrášek	Kontroloval: Ing. Adam Petrášek	 
Kraj: Královéhradecký	Traťový úsek/Obec: Týniště nad Orlicí – Meziměstí		

Společnost železnice, státní organizace, Dílčďďďďďď 1003/7, 110, 00 Praha 1

Akce:

0 1 1' 1 1 1' 1 1 1' 1 1 1'

Oprava kolejí a vyhládek v ZSI Teplice nad Metují

CO 01 ž 1 ž 1 ž 1

30 01 ZELEZNIČNI SVETSK

Obsah výkresu:

PODÉLNÝ PROFIL k. č. 1

2	2
---	---