


Zajištění bezbariérového přístupu na nástupiště v ŽST Kolín
Vytýčovací výkres, M 1:500

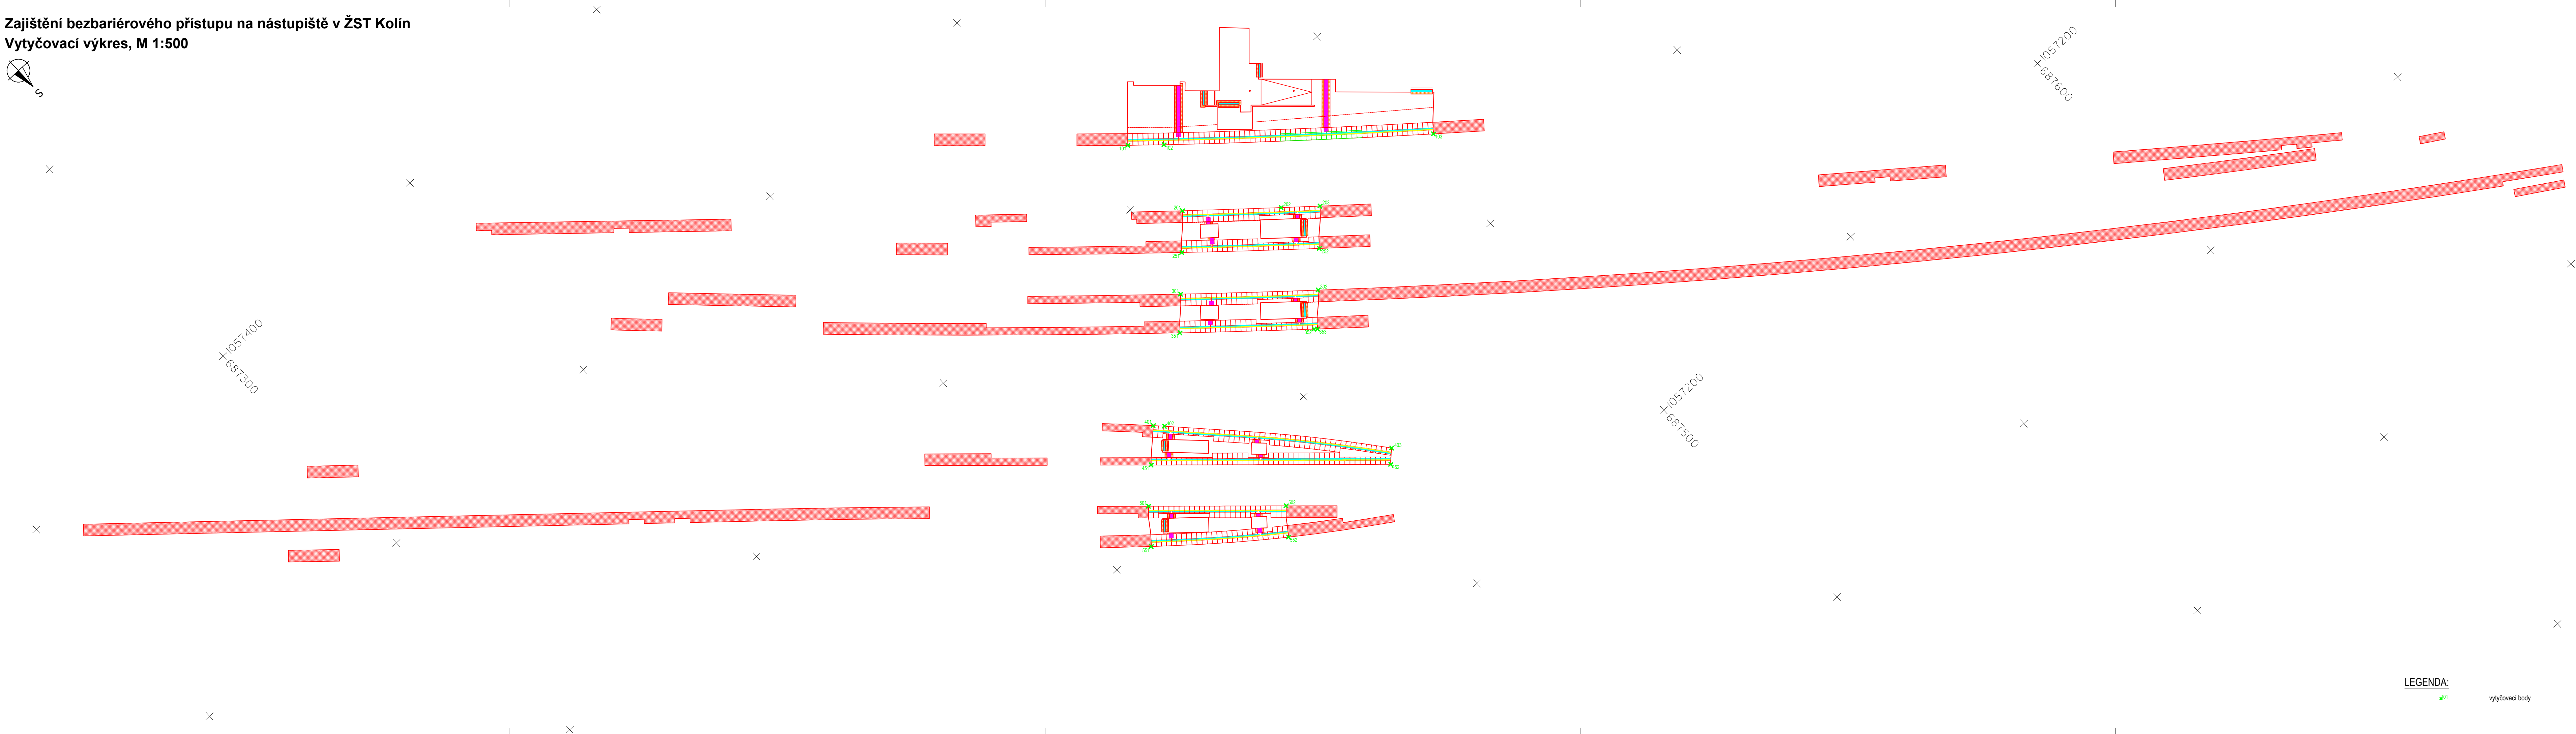


LEGENDA:

■

vytýčovací body

Souřadnicový systém: S-JTSK

Výškový systém: Bpv

Přehled verzí přílohy				
Číslo	Datum	Popis změny	Jméno	Podpis
02	30.11.2019	DUSP a PDPS se zpracovanými připomínkami	Ing. Martin Peterka	
01	20.4.2019	Dokumentace k připomínkám SŽDC	Ing. Martin Peterka	
Zadavatel: Správa železniční dopravní cesty, státní organizace Dlážděná 1003/7, Praha 1 - Nové Město 110 00 SŽDC s.o., Stavební správa západ Sokolovská 278/1955, Praha 9 190 00				
Zhotovitel: PROJEKT servis spol. s r.o. U Elektry 830/2b, Praha 9 - Hloubětín 198 00 IČ: 49823141 tel.: 281 090 860 www.projekt-servis.cz firma@projekt-servis.cz				
Hlavní inženýr projektu:  Ing. Bc. Martin Verner		Zástupce hlavního inženýra projektu  Ing. Michaela Kopálová		
Zpracovatel částí: PROJEKT servis spol. s r.o. U Elektry 830/2b, Praha 9 - Hloubětín 198 00 IČ: 49823141 tel.: 281 090 860 www.projekt-servis.cz firma@projekt-servis.cz				
Vypracoval:  Ing. Martin Peterka		Kontroloval:  Ing. Bc. Martin Verner	Odpovědný projektant:  Ing. Bc. Martin Verner	
KRAJ: Středočeský		OKRES: Kolín	OU: Kolín	
Název akce: Zajištění bezbariérového přístupu na nástupiště v ŽST Kolín				
Část: D.2.1.2 NÁSTUPIŠTĚ SO 10-12-01 ŽST Kolín, úprava vnějšího nástupiště SO 10-12-02 ŽST Kolín, úprava nástupiště č. 2; SO 10-12-03 ŽST Kolín, úprava nástupiště č. 3 SO 10-12-04 ŽST Kolín, úprava nástupiště č. 4; SO 10-12-05 ŽST Kolín, úprava nástupiště č. 5			Číslo zakázky: ZAK-2018-47 Stupeň: DUSP a PDPS Datum: 11/2019 Měřítko: 1:500 Formát: 6 x A4 Verze: Část: Č. přílohy: 02 D.2.1.2.1 6	
VYTÝČOVACÍ VÝKRES				

Dokument lze užívat pouze ve smyslu příslušné smlouvy o dílo. Žádná jeho část nemůže být dle zákona č. 121/2000 Sb. kopírována nebo jiným způsobem rozšiřována bez souhlasu PROJEKT servis spol. s r.o.