


ŘEZ – NÁSTUPIŠTĚ Č.



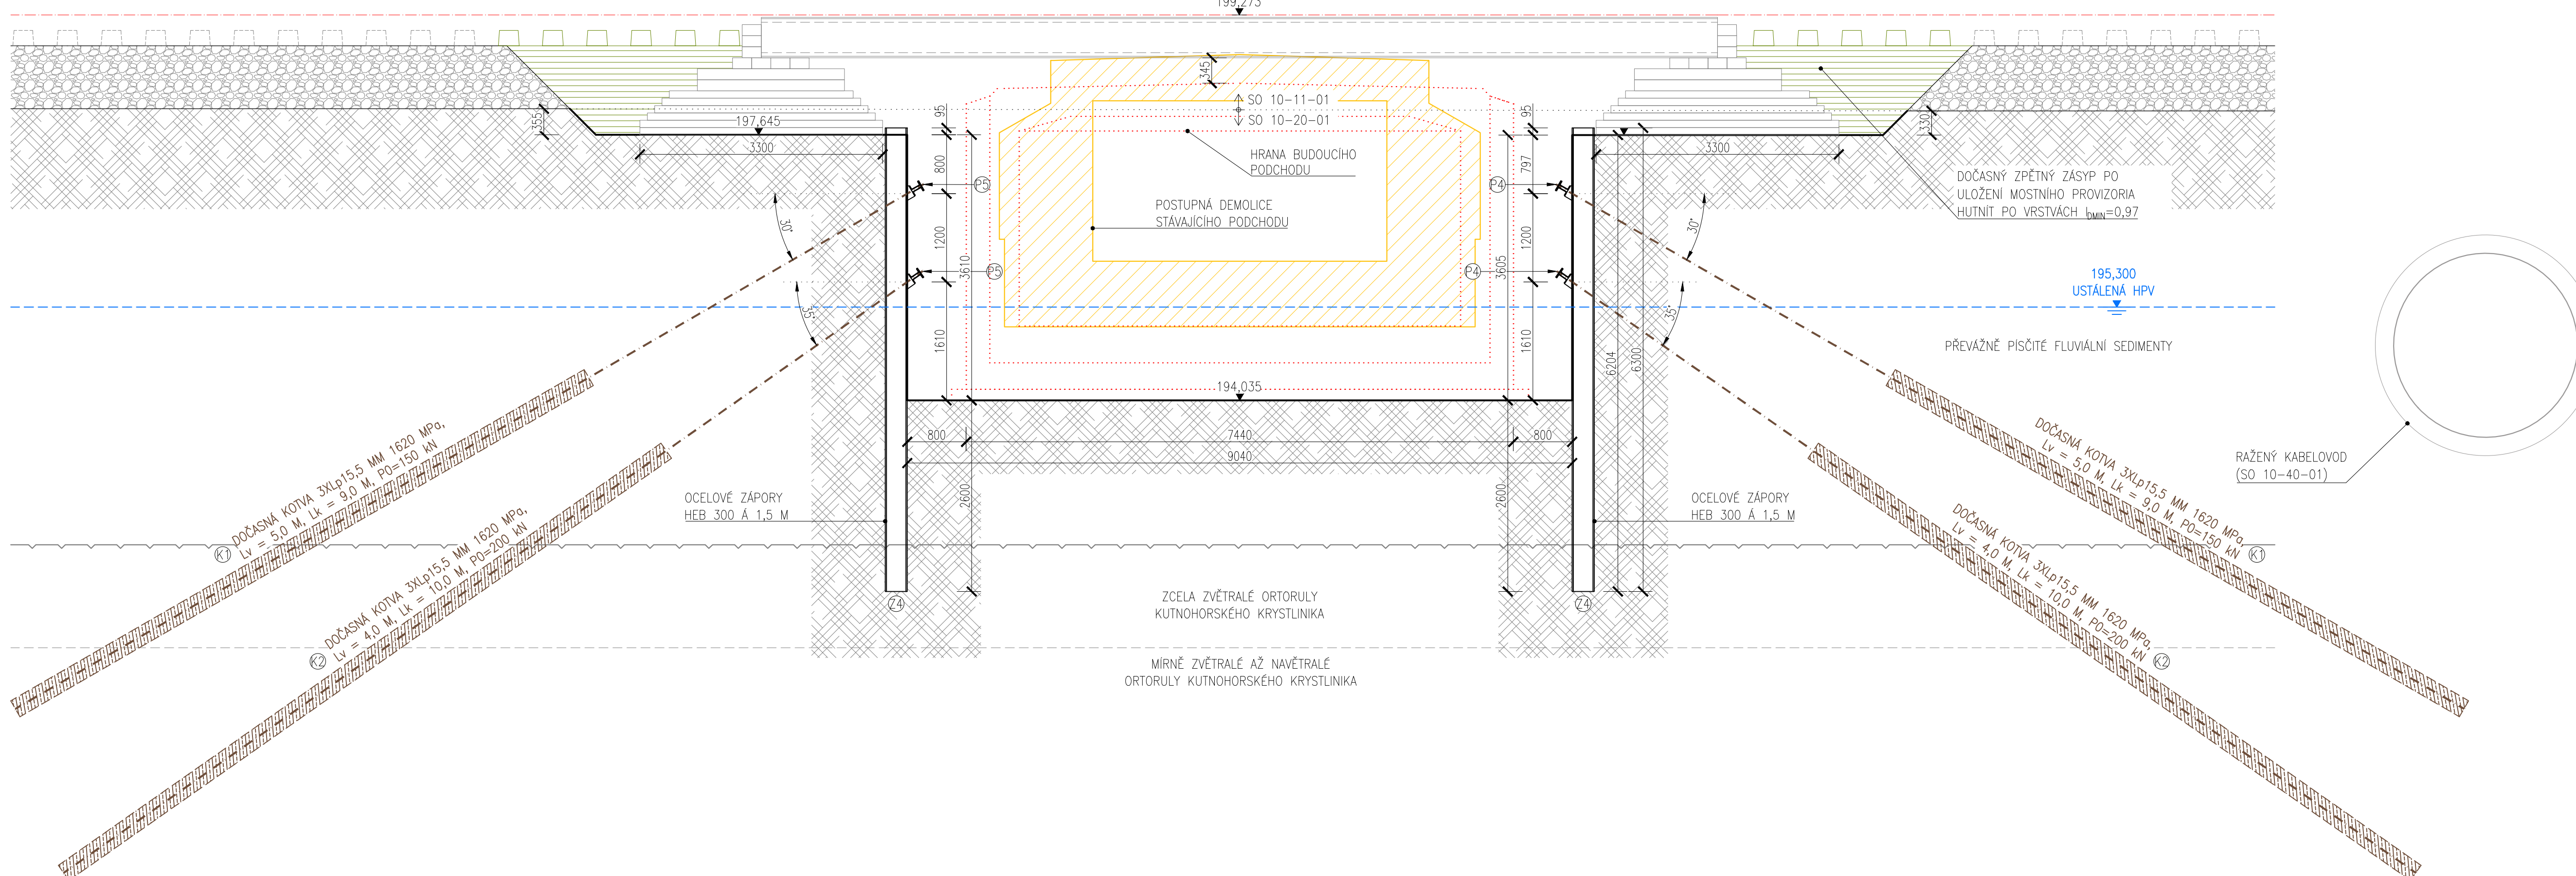


← PARDUBICE



Výškový systém: Bpv

Zadavatel:	Správa železniční dopravní cesty, státní organizace Dílažna 1003/7, Praha 1 - Nové Město 110 00 SŽDC s.o., Stavební správa západ Sokolovská 278/1955, Praha 9 190 00	
------------	---	---

Hlavní inženýr projektu:	Zástupce hlavního inženýra projektu
--------------------------	-------------------------------------

Vypracoval:	Kontroloval:	Odpovědný projektant:
 Ing. Marie Jančíčková	 Ing. Martin Koudelka	 Ing. Bc. Martin Verne

Název akce:

Zajistení bezbankovního přístupu na nástupišť v ZST Kolín

Číslo zakázky: **ZAK-2018-47**

Datum:	11/2019
--------	---------

Příloha:	Formát:		8xA4
	Verze:	Část:	Č. přílohy:

	02	D.2.1.4.1	12.3
--	----	-----------	------