


SITUACE 1:500

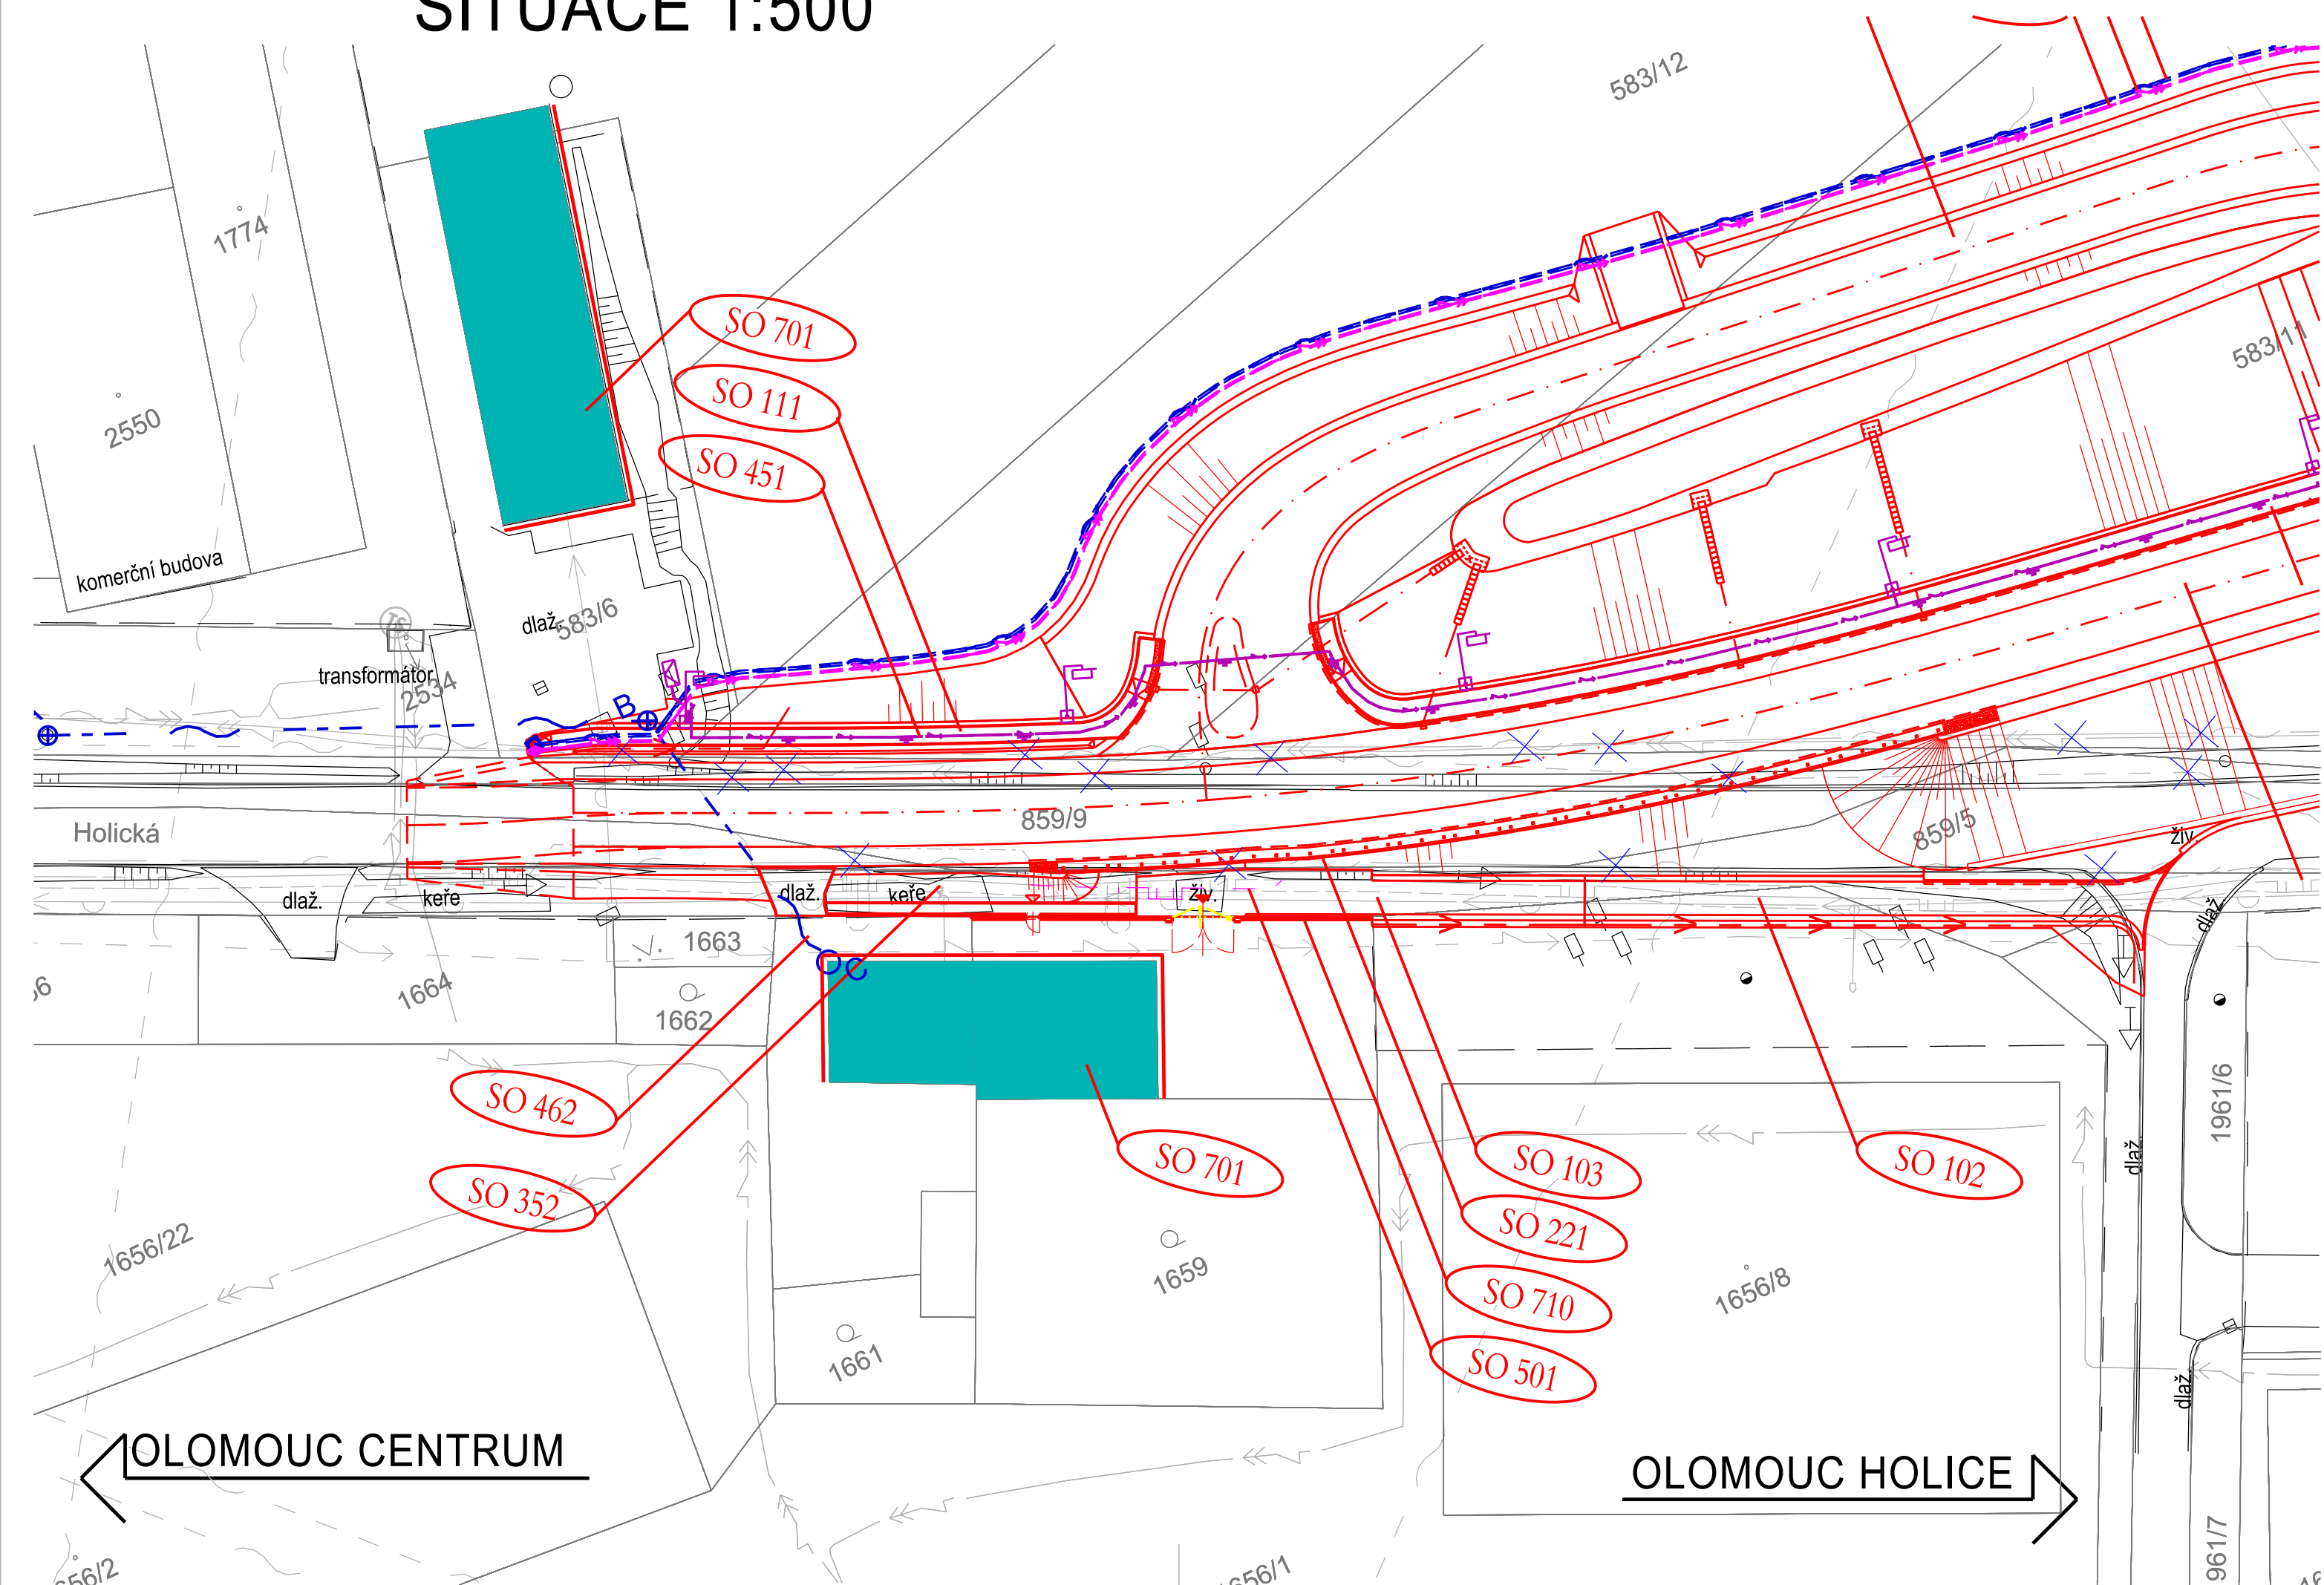

Legenda stávajících sítí:


- PLYNOVOD NTL, GASNET
- PLYNOVOD STL, GASNET
- TRATIVOD, ADM
- PLÁNOVANÁ STAVBA, GASNET
- VODOVOD, ADM
- VODOVOD, MORAVSKÁ VODÁRENSKÁ
- KANALIZACE JEDNOTNÁ, MORAVSKÁ VODÁRENSKÁ
- KANALIZACE, ADM
- VEDENÍ NN, ČEZ
- VEDENÍ NN TS6 orientačně, SŽ
- KABEL NN, ČEZ
- KABEL VN, ČEZ
- KABEL VN, ADM
- KABEL VN, 6kV, SŽDC
- SDĚLOVACÍ KABEL, HDPE s DOK, SŽ
- SDĚLOVACÍ KABEL, HDPE s DOK, ČD TELEMATIKA
- SDĚLOVACÍ VEDENÍ PODZEMNÍ, CETIN
- SDĚLOVACÍ KABEL, ADM
- SDĚLOVACÍ KABEL, T-MOBILE
- SDĚLOVACÍ KABEL, VODAFONE
- SDĚLOVACÍ KABEL, CETIN
- SDĚLOVACÍ KABEL, MERIT GROUP
- ZABEZPEČOVACÍ KABEL, SŽDC
- SDELOVACÍ KABEL NEPROVOZOVANÝ, CETIN
- TEPELNÉ POTRUBÍ, VEOLIA ENERGIE
- RUŠENÉ STÁVAJÍCÍ SÍTĚ

Legenda nových sítí:

- DEŠTOVÁ KANALIZACE
- VODOVOD
- VEŘEJNÉ OSVĚTLENÍ
- KABEL VN
- KABEL NN
- PLYNOVOD STL
- OPTICKÝ SDĚLOVACÍ KABEL
- METALICKÝ SDĚLOVACÍ KABEL

Legenda koordinační situace:

- hranice trvalého zaboru
- stávající stav
- stávající hranice katastrální mapy
- hranice katastrálního území
- nové řešení stavebních objektů
- trativody
- směrová a výšková úprava st. koleje
- demolice
- ochranné pásmo dráhy - stávající
- ochranné pásmo dráhy - nové
- související investiční akce
- trakce
- účelové komunikace
- silniční komunikace
- sjezd dlážděný
- sjezd asfaltovaný
- chodníkové plochy
- vegetace
- ZOV
- IPO

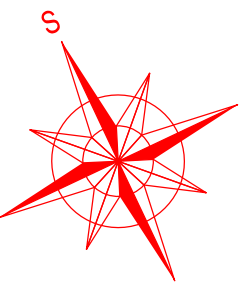


			ČÍSLO SOUPRAVY:
REVIZE Č.	DATUM	ZMĚNA	

**MORAVIA CONSULT Olomouc a.s.**

tel.: +420 585 570 444
IDS: kjee9md
e-mail: moravia@moravia.cz
http://www.moravia.cz

LEGIONÁŘSKÁ 1085/8 , 779 00 Olomouc

OBJEDNATEL		 Správa železnic, státní organizace v zastoupení: Stavební správa východ, Nerudova 1, 772 58 Olomouc	
HLAVNÍ INŽENÝR PROJEKTU		ING. PETR KRAJKOVIČ	VEDOUcí TÝMU: ING. DAVID ROŠE
ODPOVĚDNÝ PROJ. OBJ., PS		NAVRHL, VYPRACOVAL	KONTROLOVAL
ING. MARTIN DANĚK		ING. MARTIN DANĚK	ING. PAVEL ŠUDŘICH
KRAJ: OLOMOUCKÝ		POVĚŘENÝ OÚ: OLOMOUC	OBECE: OLOMOUC
„Náhrada přejezdu P6532 v km 204,392 trati Přerov - Olomouc“ SO 701 IPO		ZAK. ČÍSLO MCO	20 - 092 - 239- SR
		ÚČEL	DSP+PDPS
		DATUM	ČERVEN 2021
		FORMÁT	4 A4
SITUACE		MĚŘÍTKO	1:500
		ČÁST	POŘ.Č.
		D.2.2.6	02