


LEGENDA:
PS 01-02-71 INFORMAČNÍ SYSTÉM
PS 01-02-71 INFORMAČNÍ SYSTÉM - PŘÍPRAVA KORID LK
PS 01-02-11 MÍSTNÍ KABELIZACE

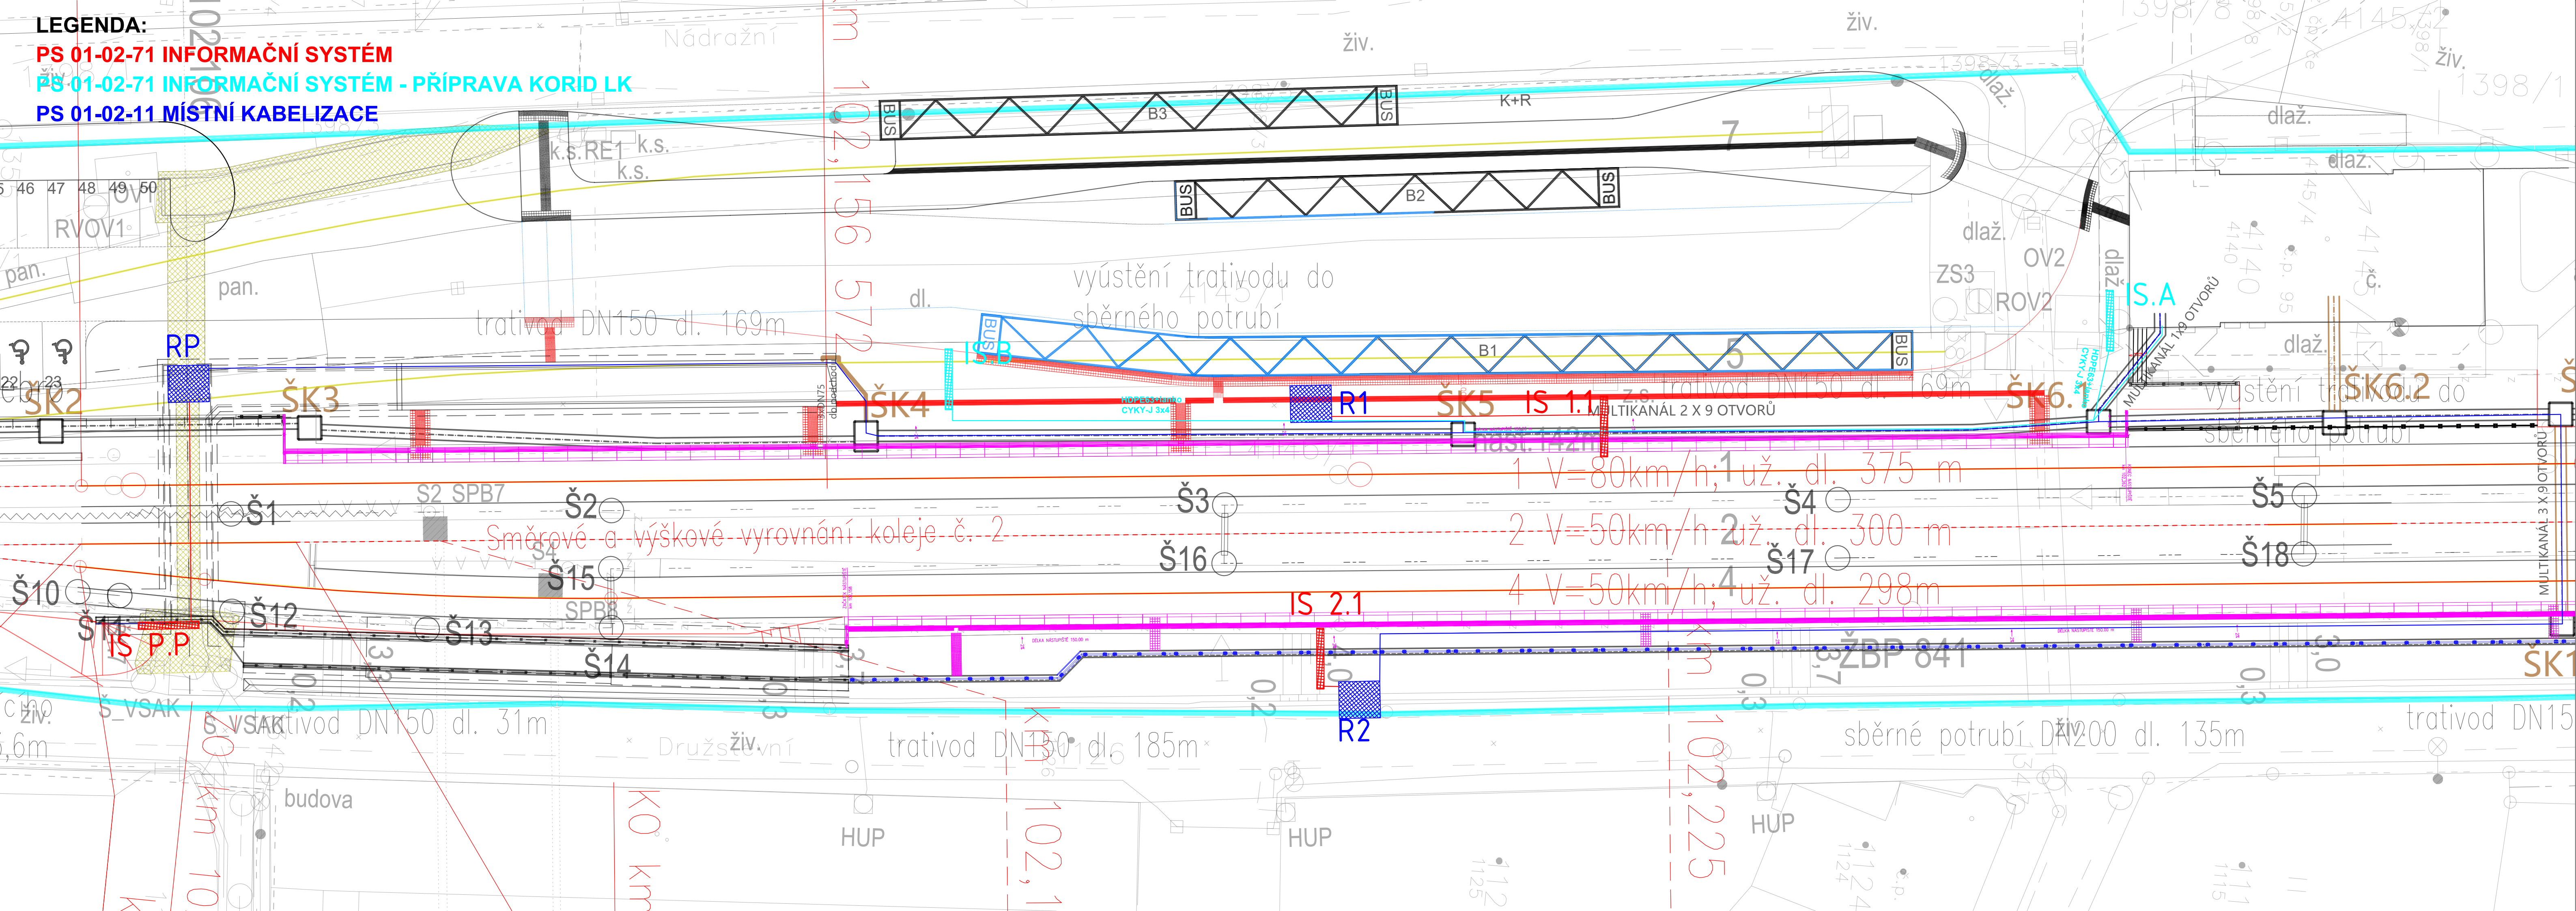

03			
02			
01	Odevzdání dokumentace po připomínkách	28.8.2021	
REVIZE	POPIS	DATUM	PODPIS

OBJEDNATEL
SPRÁVA ŽELEZNIČNÍ DOPRAVNÍ CESTY, STÁTNÍ ORGANIZACE
DLÁŽDĚNÁ 1003/7, 110 00 PRAHA 1
STAVEBNÍ SPRÁVA ZÁPAD, SOKOLOVSKÁ 1955/278, PRAHA 9

 SPRÁVA ŽELEZNIČNÍ DOPRAVNÍ CESTY

SAGASTA s.r.o.
SÍDLO: NOVODVORSKÁ 1010/14, 142 00 PRAHA 4
IČ: 045 98 555

 SAGASTA

ODPOVĚDNÝ PROJEKTANT ING. ONDŘEJ LEMERMAN	VYPRACOVAL ING. TOMÁŠ BURDA	KONTROLA ING. MICHAL KUDLÍK	HIP ING. EMIL ŠPAČEK
PODPIS OBSAH	PODPIS	PODPIS	PODPIS

ŽST SEMILY, KABELOVOD
PS 01-02-71 ŽST Semily, informační systém

NÁZEV PŘÍLOHY
INFORMAČNÍ SYSTÉM

DOKUMENTACI LZE UŽÍVAT POUZE VE SMYSLU PŘÍSLUŠNÉ SMLOUVY O DÍLO. VÝKRES, ČI JEHO ČÁST, MŮŽE BÝT KOPIROVÁN NEBO JINÝM ZPŮSOBEM ROZŠÍŘOVÁN POUZE PO PŘEDCHOZÍM SOUHLASU SAGASTA, s.r.o.

JTSK
ČÍSLO SOUPRAVY

ČÍSLO ZAKÁZKY
DOKUMENTACE
MĚŘÍTKO
DATUM
POČET FORMÁTŮ
ČÁST
ČÍSLO PŘÍLOHY

120025
DUSP
08/2021
D.1.2.7
3.