



Příčný řez č. 1 km 408,00
MĚŘÍTKO 1:100

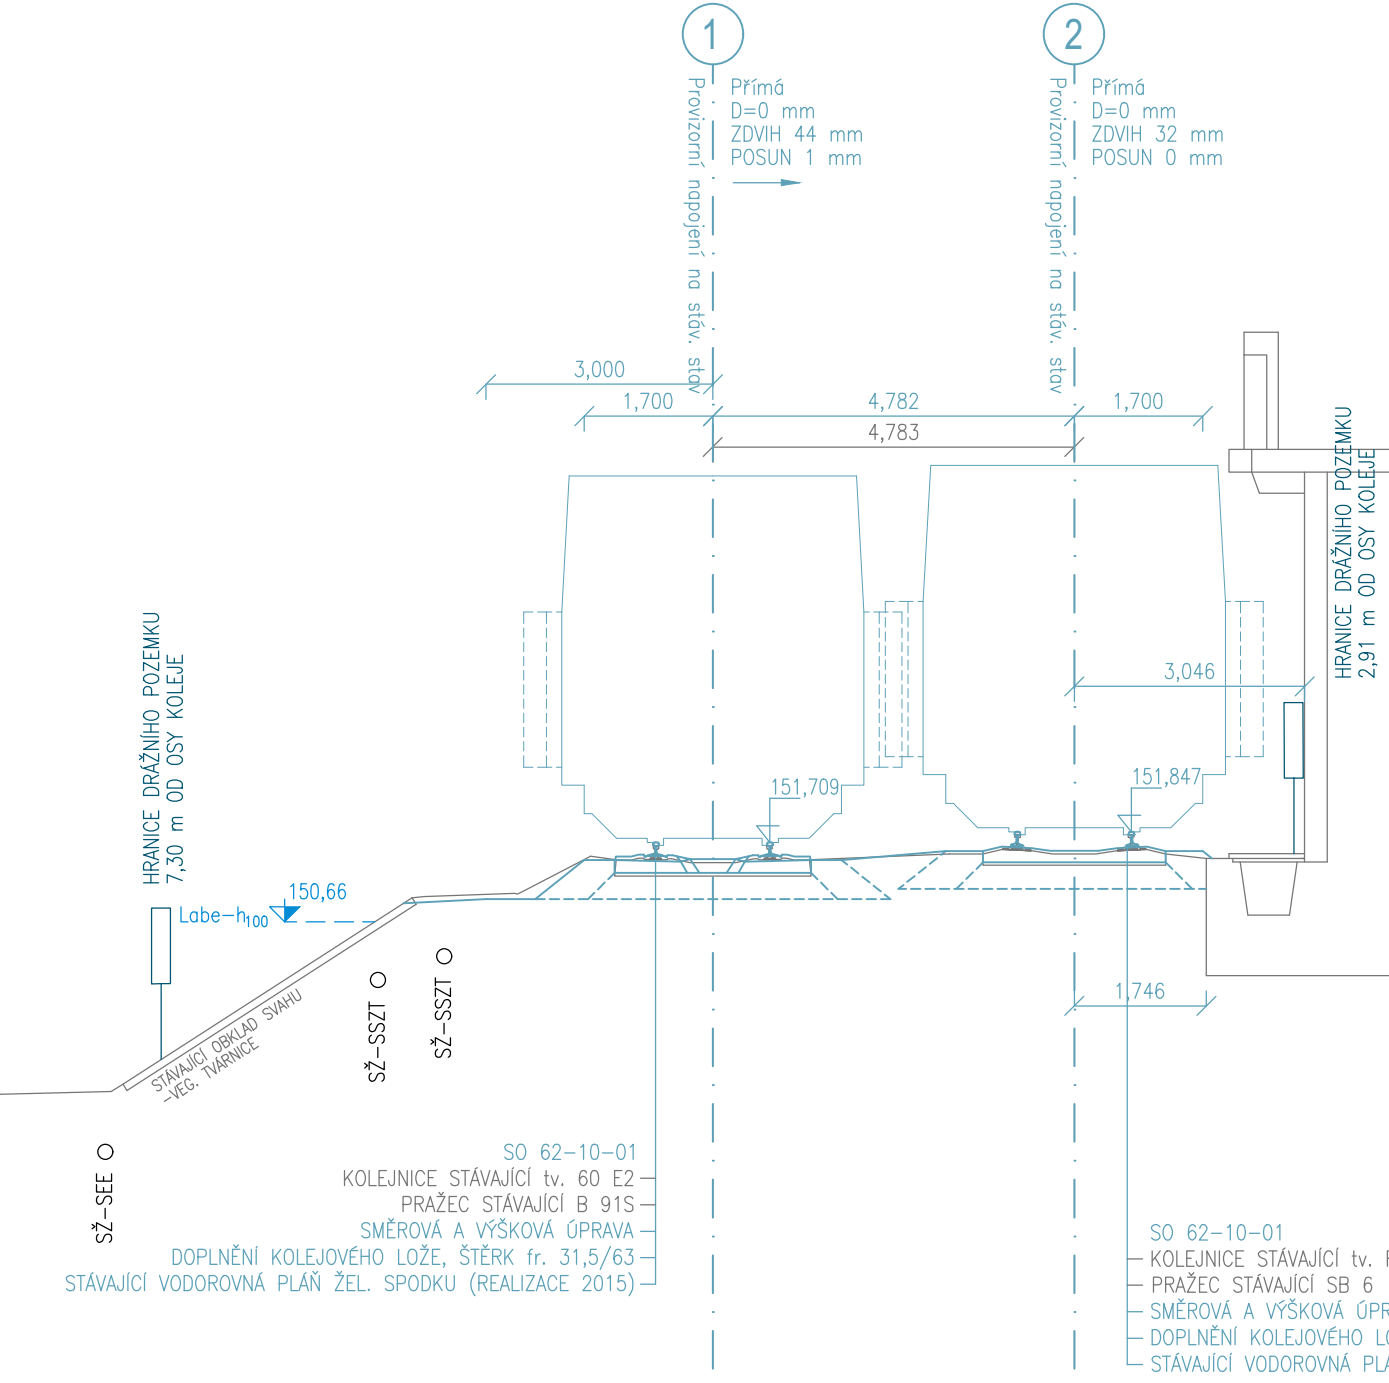


SROVNÁVACÍ ROVINA 140.000

UPOZORNĚNÍ:
V PŘÍČNÝCH ŘEZECH JSOU INFORMATIVNĚ ZAKRESLENY INŽENÝRSKÉ SÍTĚ, JEJICHŽ POLOHA
BYLA PŘEVZATA Z PODKLADŮ JEDNOTLIVÝCH SPRÁVCŮ.


Příčný řez č. 2 km 408,050
MĚŘÍTKO 1:100

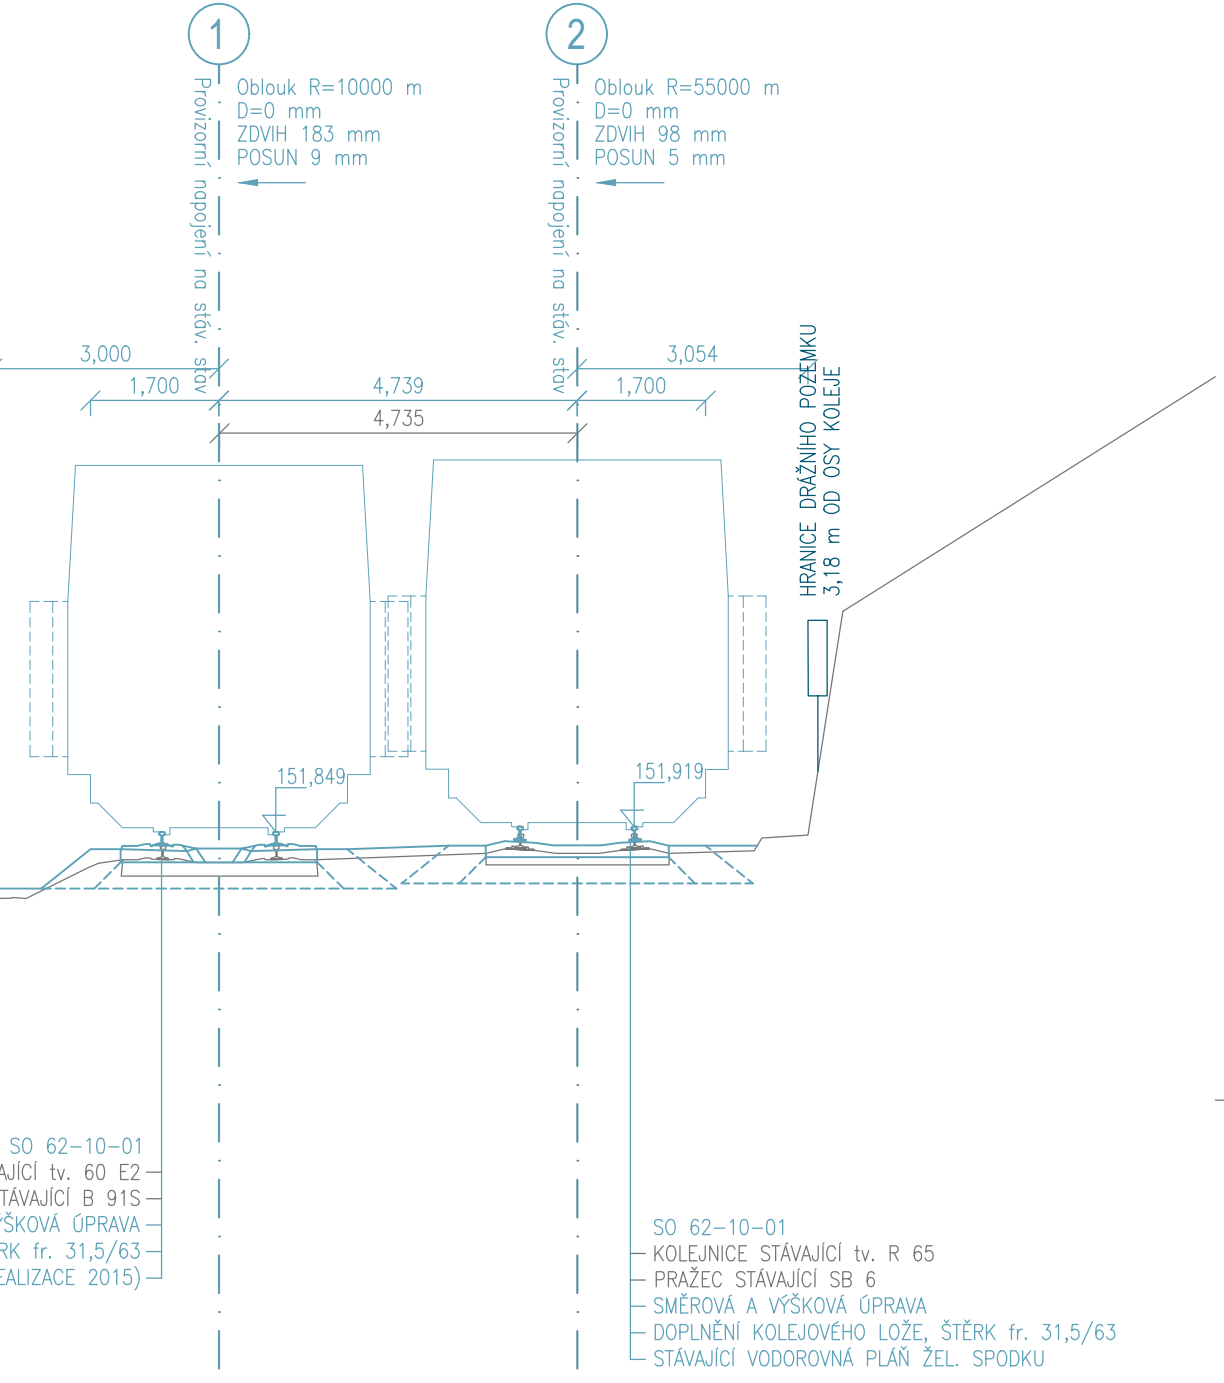


Příčný řez č. 3 km 408,100
MĚŘÍTKO 1:100

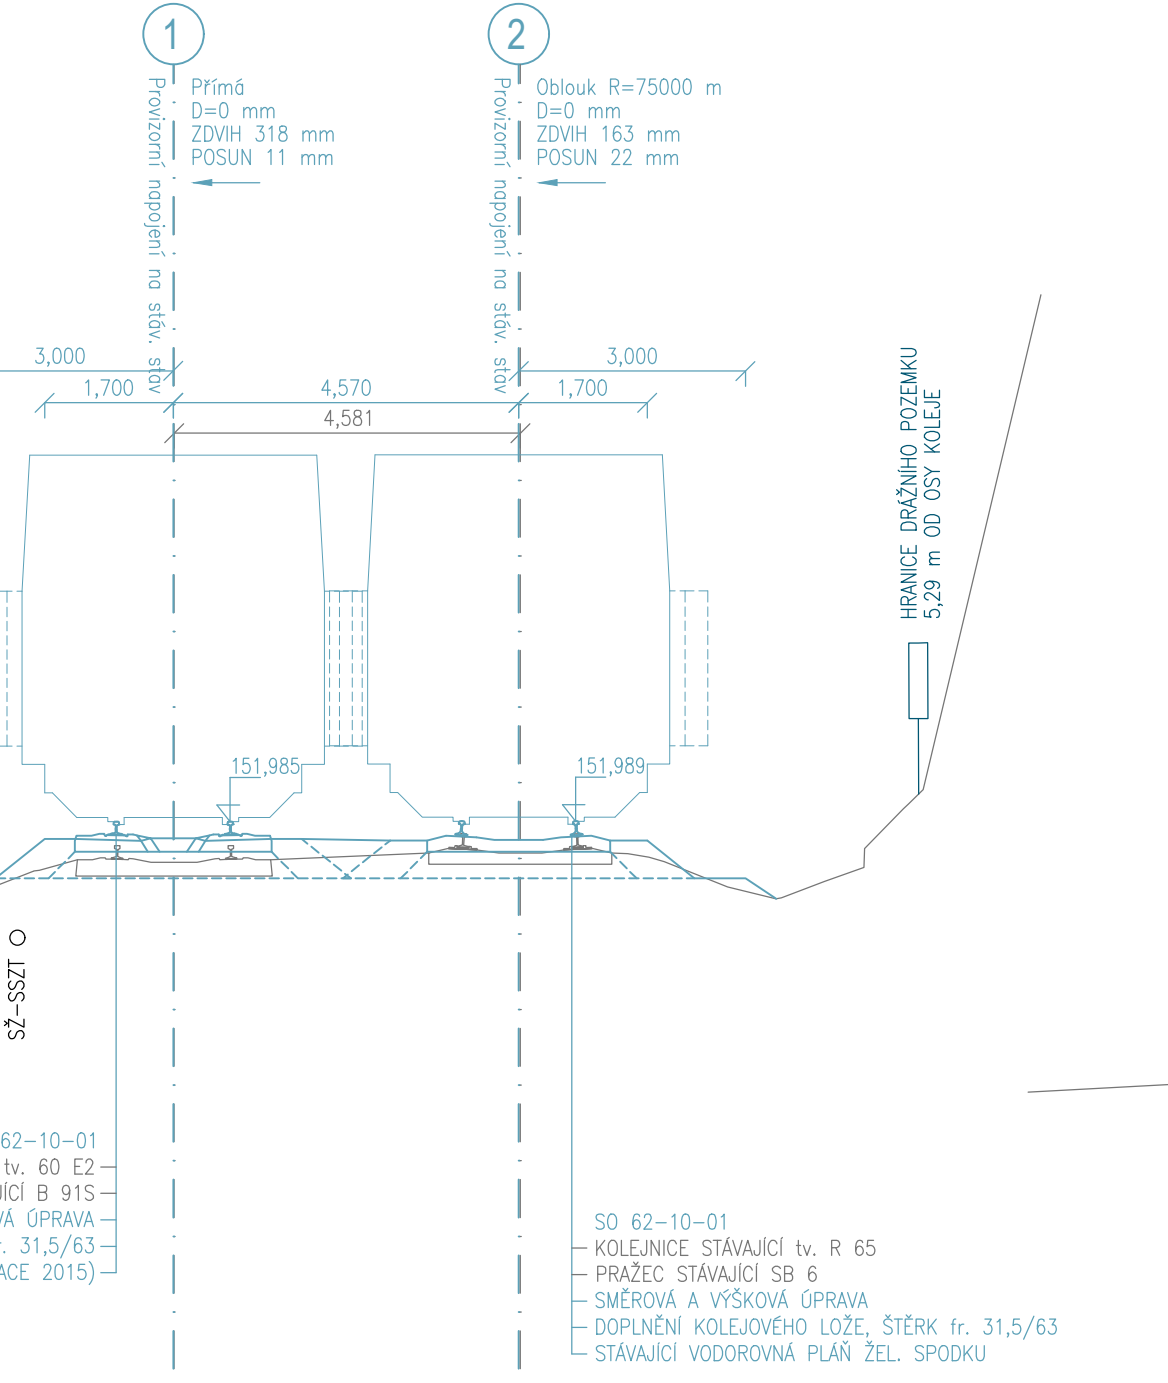

čný řez č. 4 km 408,150
ŘÍTKO 1:100

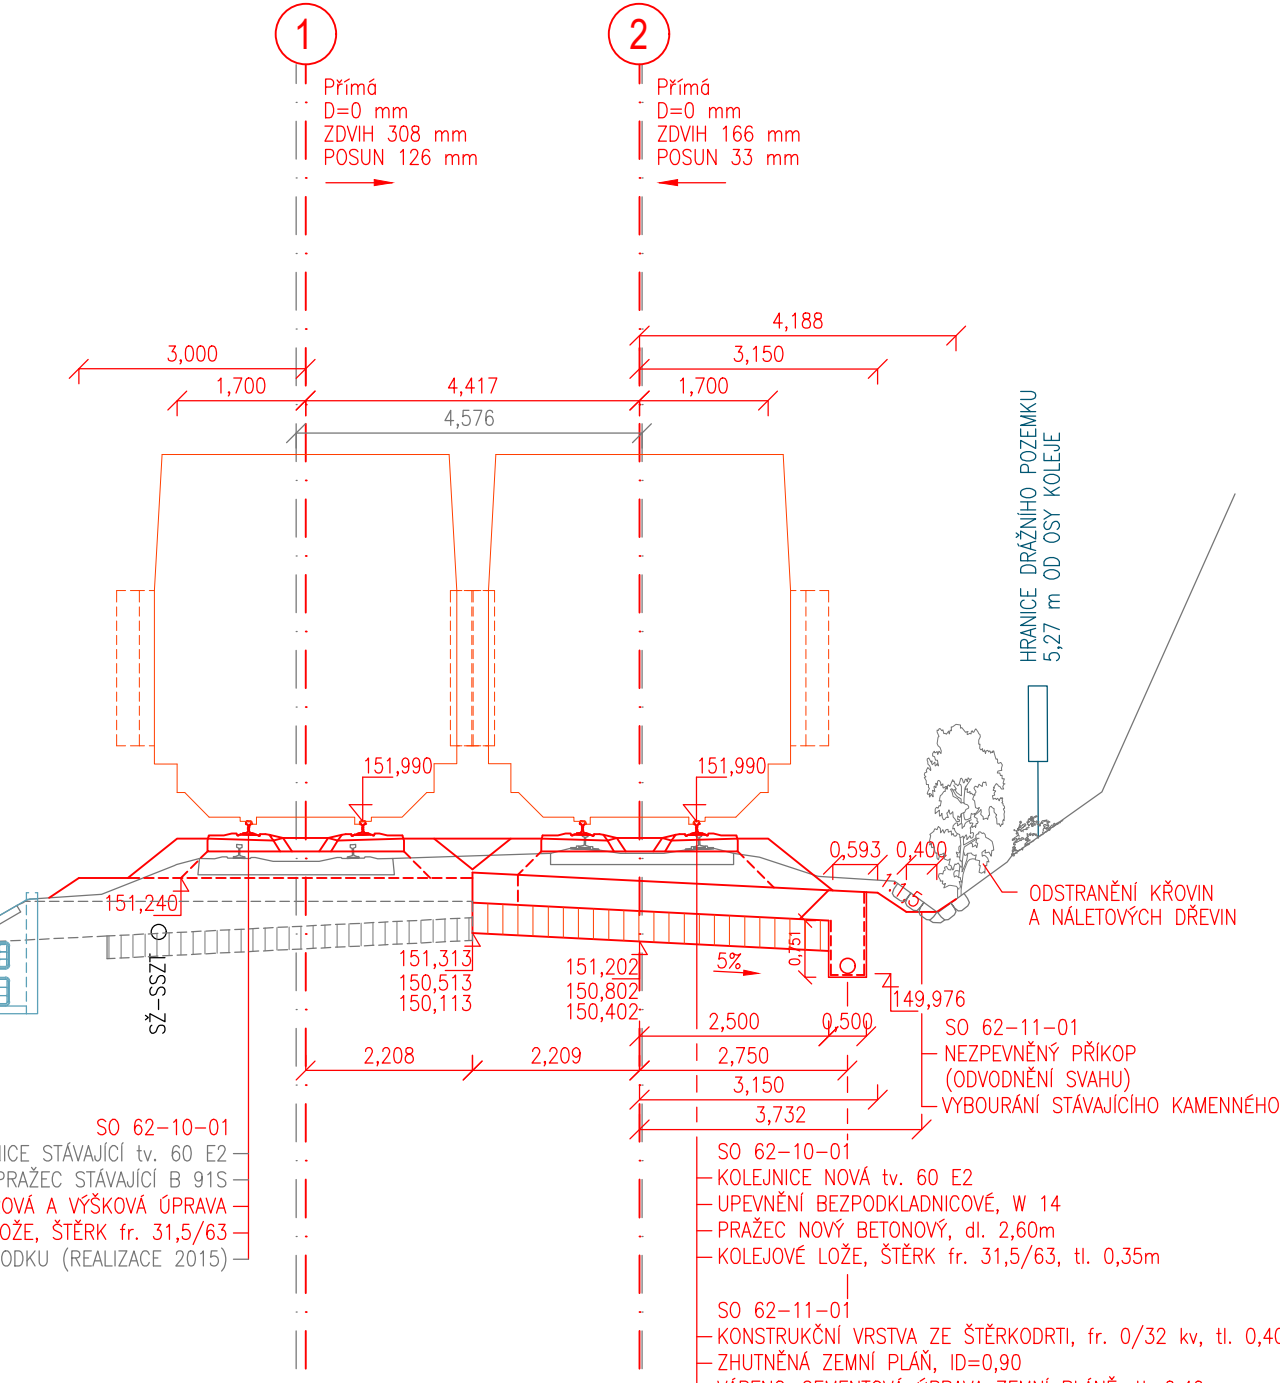

Příčný řez č. 5 km 408,200
MĚŘÍTKO 1:100

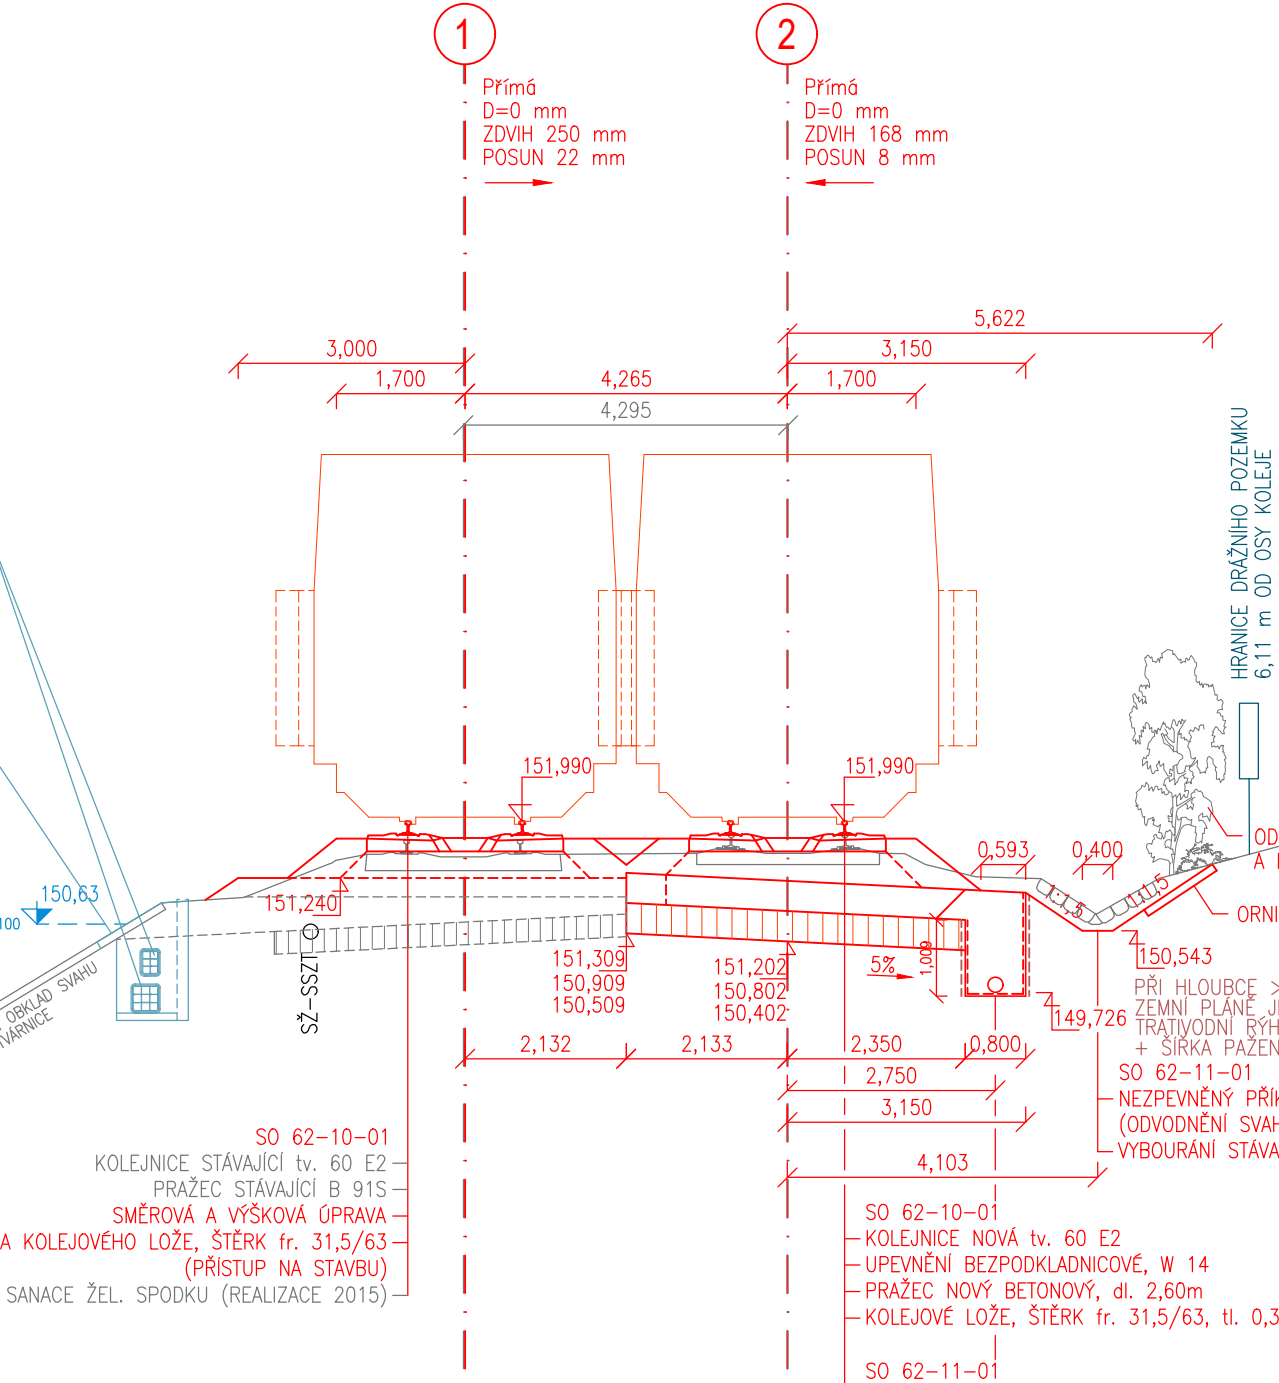

 EVROPSKÁ UNIE Evropské strukturální a investiční fondy Operační program Doprava		Ministerstvo dopravy Státní fond dopravní infrastruktury 											
Orientační schéma: 													
Razítko oprávněného osoby: 													
Revize:	Datum:	Popis:	Kontroloval:										
000	03/2022	Definitivní odevzdání ke stavebnímu povolení	Tomáš Jenčík										
P02	24.1.2022	Odevzdání dokumentace po připomínkách	Tomáš Jenčík										
P01	25.10.2021	Odevzdání dokumentace k připomínkám	Tomáš Jenčík										
<table border="1"> <tr> <td>Stavebník/Investor:</td> <td>Správa železnic, státní organizace</td> <td rowspan="2">  SPRÁVA ŽELEZNIC </td> </tr> <tr> <td>Adresa:</td> <td>Diážděná 1003/7, 110 00 Praha 1</td> </tr> <tr> <td>Zástupce investora:</td> <td>Stavební správa západ</td> <td rowspan="2">  SPRÁVA ŽELEZNIC </td> </tr> <tr> <td>Adresa:</td> <td>Sokolovská 1995/278, 190 00 Praha 9</td> </tr> </table>				Stavebník/Investor:	Správa železnic, státní organizace	 SPRÁVA ŽELEZNIC	Adresa:	Diážděná 1003/7, 110 00 Praha 1	Zástupce investora:	Stavební správa západ	 SPRÁVA ŽELEZNIC	Adresa:	Sokolovská 1995/278, 190 00 Praha 9
Stavebník/Investor:	Správa železnic, státní organizace	 SPRÁVA ŽELEZNIC											
Adresa:	Diážděná 1003/7, 110 00 Praha 1												
Zástupce investora:	Stavební správa západ	 SPRÁVA ŽELEZNIC											
Adresa:	Sokolovská 1995/278, 190 00 Praha 9												
Zhotovitel stavby:	STRABAG Rail a.s. 												
Adresa:	Železničářská 1385/29, 400 03 Ústí nad Labem - Střekov												
Kontakt:	T: +420 475 300 111 E: projekt.ul@strabag.com												
Zhotovitel objektu:	PROGI spol. s r. o. 												
Adresa:	Žukovova 79/60, 400 03 Ústí nad Labem												
Kontakt:	T: +420 411 198 004 E: projektec@progi.cz												
Hlavní projektant (HIP):	Specialista:	Odpovědný projektant:	Zpracovatel:										
Ing. David Růža		Ing. Miroslav Novák	Tomáš Jenčík										
Název stavby/akce:	Rekonstrukce trati vč. protihlukových opatření v části úseku Litoměřice město - Velké Žernoseky		Označení (S-kód): S632000145 Zakázka: P21009										
Název části:	Železniční svršek a spodek		Označení části: D.2.1.1.										
Název objektu:	Litoměřice d.n. - Velké Žernoseky, železniční svršek a spodek		Označení objektu/komplexu: SK 62-10-02										
Název přílohy:	Příčné řezy km 408,000 - 408,200		Číslo přílohy: 2.031										
Název dílčí části přílohy:			Paré:										
Kraj:	Katastrální území:	TUDU:											
Ústecký	Litoměřice, Libochovany	100114, 100116											
Stupeň dokumentace:	Datum zpracování:	Formát:	Měřítka:										
DSP + PDPS	25.3.2022	7 x A4	1:1000										
Sešed: 5 6 3 2 1 0 0 1 4 5 - D S P - 0 2 1 1 - S K 6 2 1 0 0 2 - X X - 2 1 - 0 3 1 - 0 0													
(Prostor pro další informace)													