



## VZOROVÝ PŘÍČNÝ ŘEZ km 58,100 000

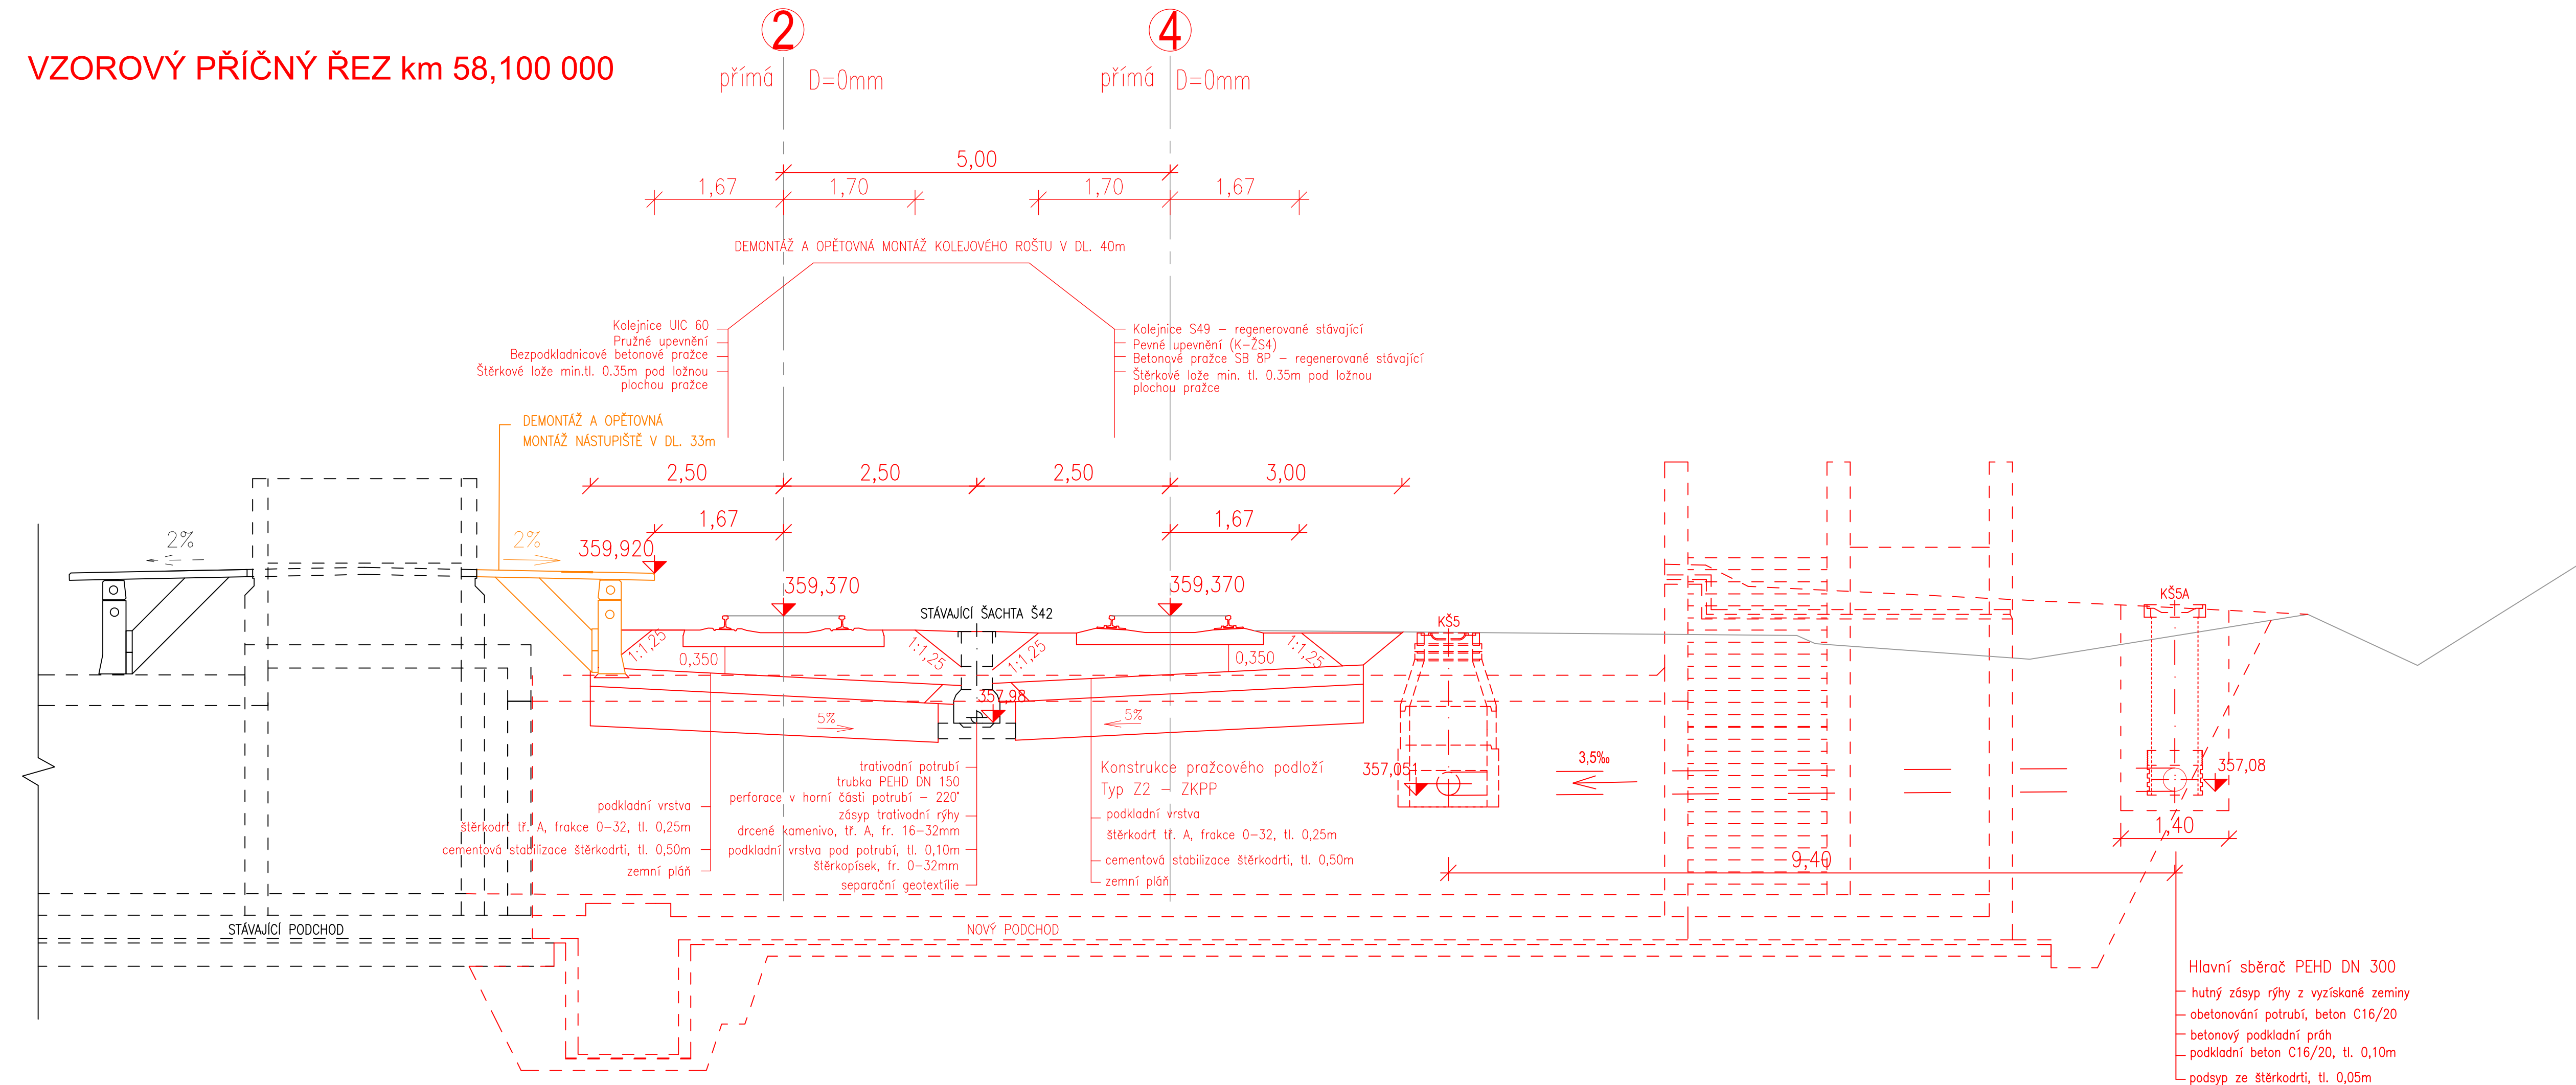

### PŘÍČNÝ ŘEZ V MÍSTĚ PŘELOŽKY SVODNÉHO POTRUBÍ km 58,149 249

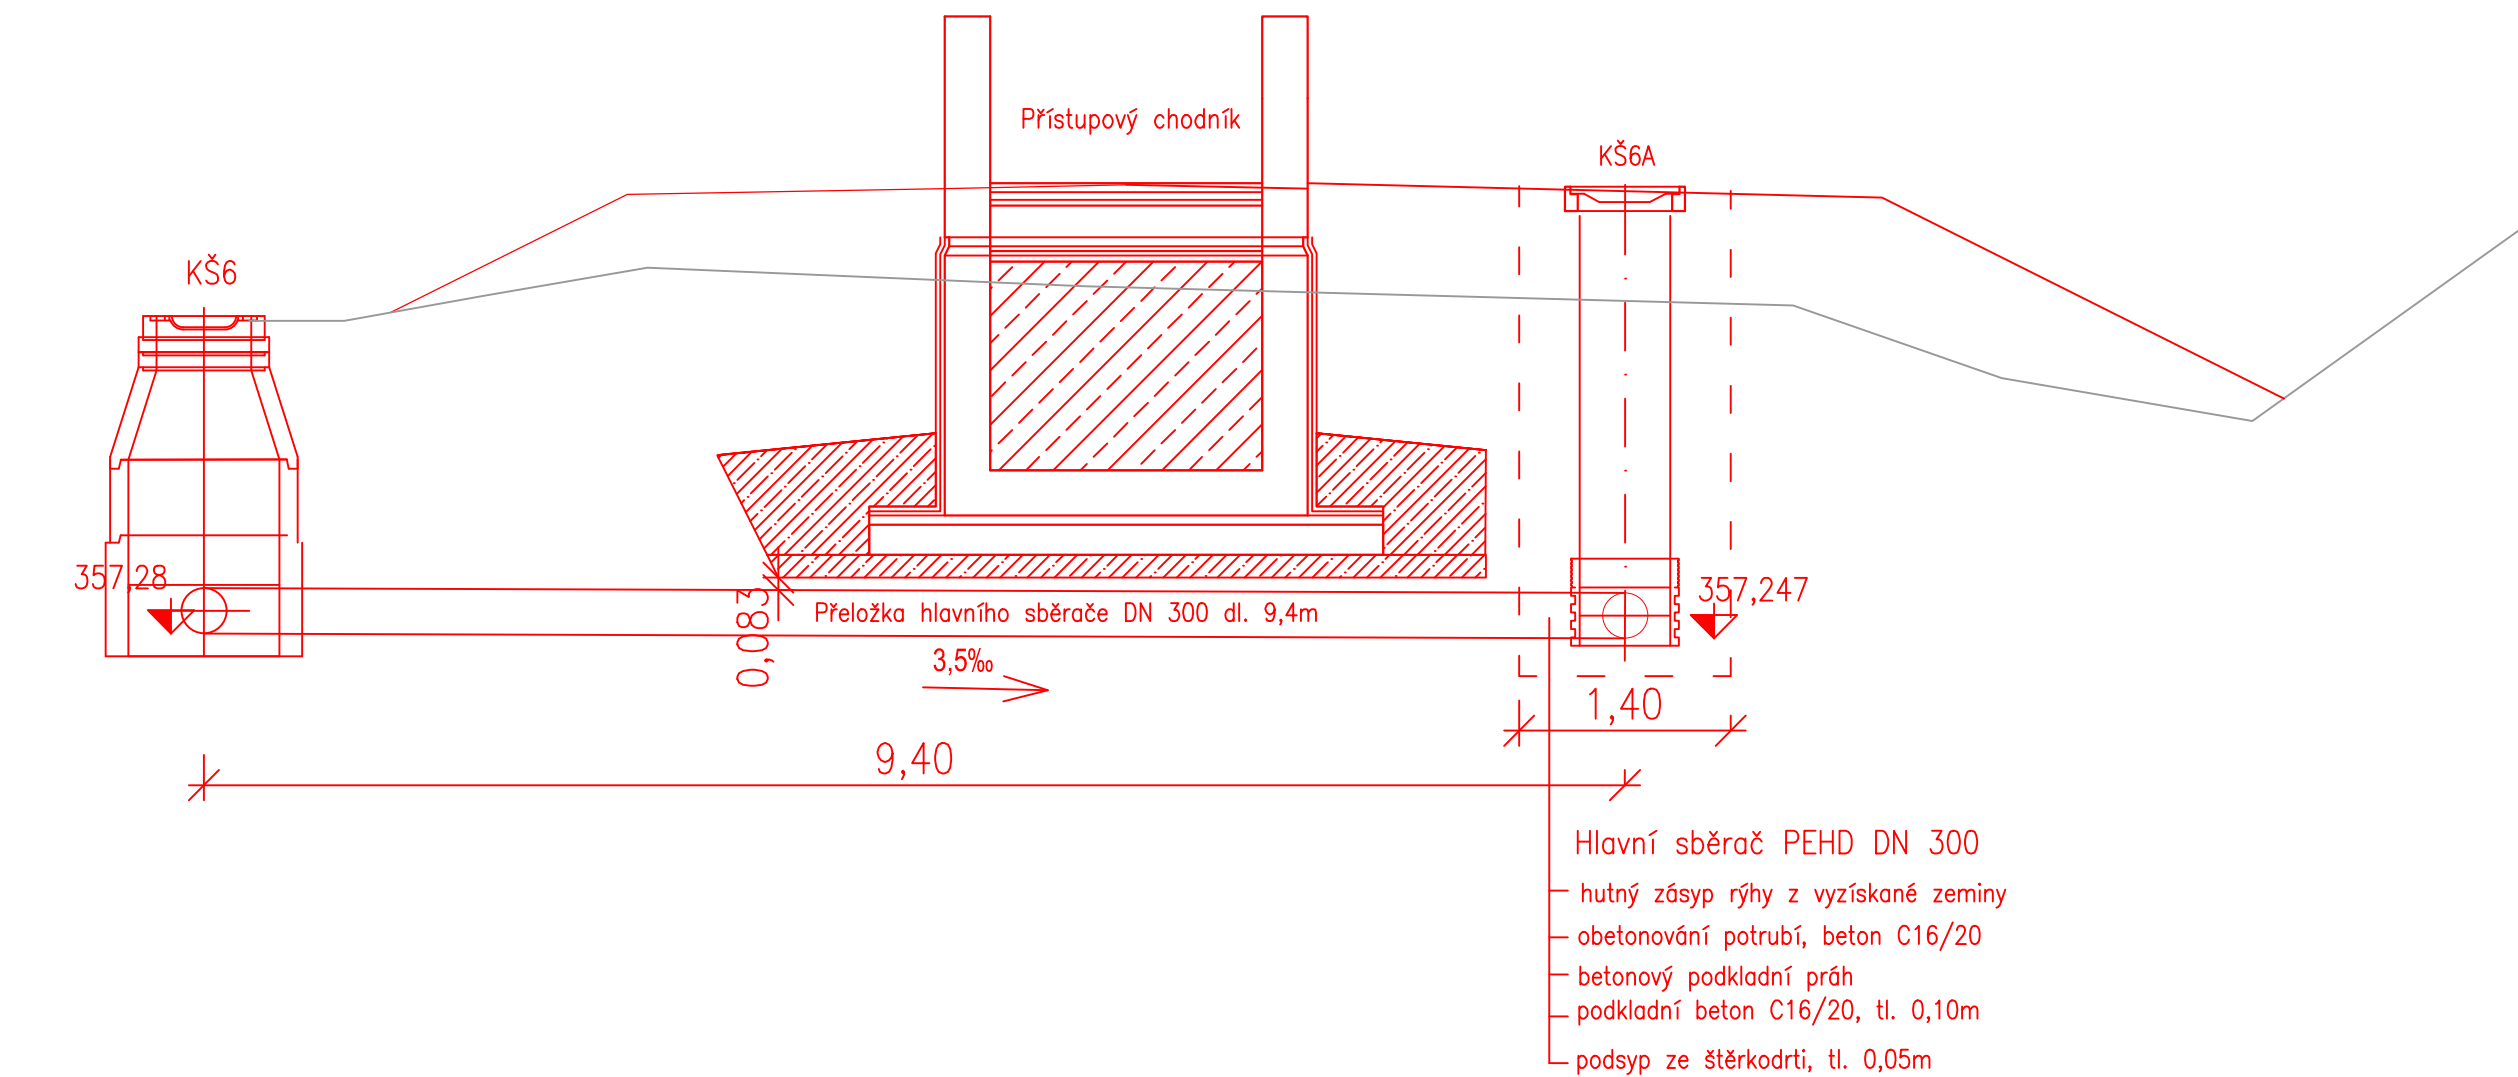

Orientační schéma:			Razítko oprávněné osoby:
			Podpis: _____ Datum: _____
Revize:	Datum:	Popis:	Kontroloval:
P01	16.02.2021	Pracovní verze dokumentace k připomínkám	Ing. Dávíd Kuczk
001	16.05.2021	Definitivní verze dokumentace	Ing. Dávíd Kuczk
Stavebník/Investor:	<b>Správa železnic, státní organizace</b>		
Adresa:	Dlážděná 1003/7, 110 00 Praha 1		
Zástupce investora:	Stavební správa západ		
Adresa:	Sokolovská 1995/278, 190 00 Praha 9		
Zhotovitel stavby:	<b>SAGASTA s.r.o.</b>		
Adresa:	Novodvorská 1010/14, 142 00, Praha 4 - Lhotka		
Kontakt:	T: +420 261 344 100 E: info@sagasta.cz		
Zhotovitel objektu:	<b>SAGASTA s.r.o.</b>		
Adresa:	Novodvorská 1010/14, 142 00, Praha 4 - Lhotka		
Kontakt:	T: +420 261 344 100 E: info@sagasta.cz		
Hlavní projektant (HIP):	Specialista:	Odpovědný projektant:	Zpracovatel:
Ing. Dávíd Kuczk	Bc. Martin Fiala	Ing. Emil Špaček	Bc. Martin Fiala
Název stavby/akce:	Prodloužení podchodu v ŽST Hořovice		Označení (S-kód): 5631800391
Název části:	Kolejový svršek a spodek, nástupiště		Označení zhotovitele: 120 103
Název objektu:	Železniční svršek, železniční spodek		Označení části: D.2.1.1 D.2.1.2
Název přílohy:	Vzorové příčné řezy		Číslo objektu/komplexu: SK 01-11-03
Název dílčí části přílohy:			Číslo přílohy: 2. 00
Kraj:	Katastrální území:	TUDU:	Paré:
Středočeský	Hořovice [645371]	0202 J1	
Stupeň dokumentace:	Datum zpracování:	Formát:	Měřítko:
DSP	16.05.2021	6 x A4	1:50
Graf:	Stupeň dokumentace:	Číslo:	Objekt:
S 6 3 1 1 8 0 0 3 9 1	- DSP X	- D 2 1 1 2	- SK 0 1 1 1 0 3
X X	- 2	- 0	- 0 4 - 0 0