



PŮDORYS

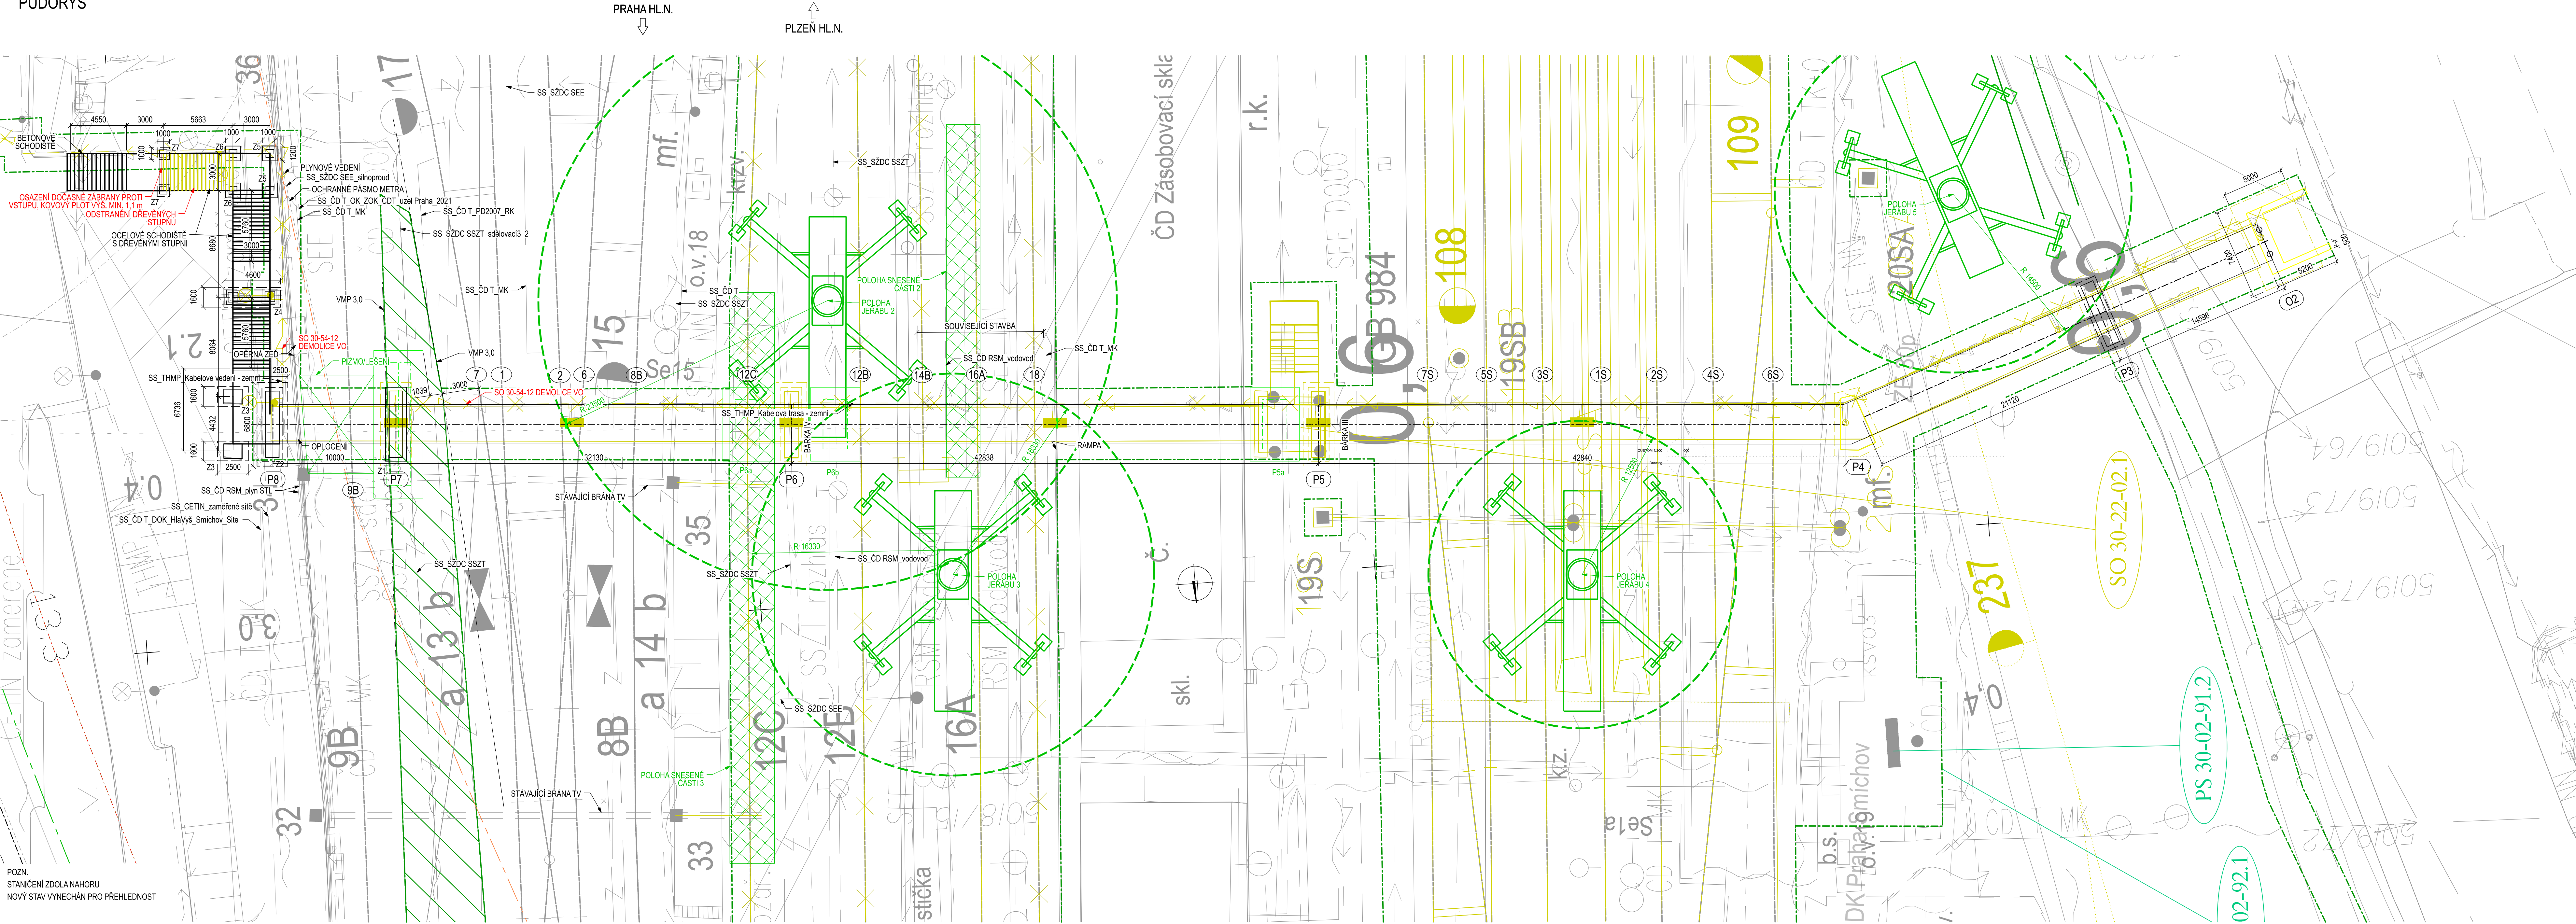

PODÉLNÝ ŘEZ

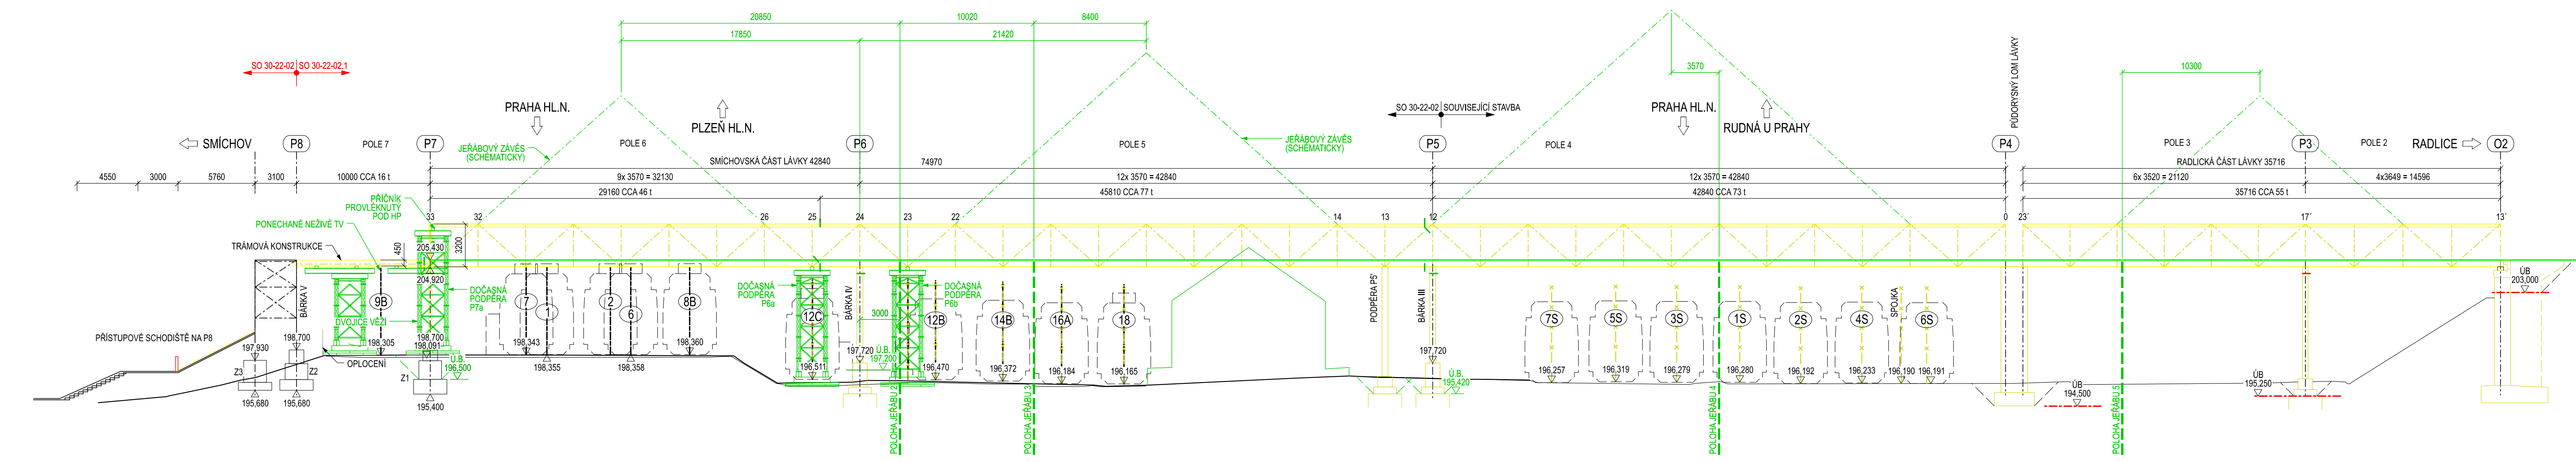

POZNÁMKY

1. PŘÍLOHU JE NUTNÉ ČÍST V SOUVISLOSTI S TZA A OSTATNÍM PŘÍLOHAMÍ A DOKUMENTACÍ SOUVISEJÍCÍCH OBJEKTŮ
2. PROJEKT PŘEDPOKLÁDÁ, ŽE PŘED ZAHÁJENÍM DEMOLICE LÁVKY BUDOU ZRUŠENY KOLEJE Č. 12C, 12B, 14B, 16A A 18, A ZAHÁJENA VYLUKA V KOLEJI Č. 9B VČETNĚ VYLUKY NÁPĚJENÍ TV
3. ZAKRES INŽENÝRSKÝCH SÍTÍ JE NUTNO POKLADAT ZA ORIENTAČNÍ A TECHNICKÝ DOZOR INVESTORA MUSÍ ZAJISTIT PŘED ZAHÁJENÍM STAVBY VYTÝČENÍ INŽENÝRSKÝCH SÍTÍ
4. POLOHY JEŘÁBŮ JSOU NAZNAČENY, KONKRETNÍ BUDOU URČENY MONTÁŽNÍ ORGANIZACÍ PODLE TYPU A NOSNOSTI POUŽITÝCH PŘÍSTROJŮ
5. PŘI DEMONTÁŽI PŘÍHRADOVÉ KONSTRUKCE LÁVKY A PODPĚR JE NUTNÉ ZAJISTIT STABILITU JEDNOTLIVÝCH CELKŮ DOČASNÝM ZTŮŽENÍM PROTI POSUNUTÍ V PODELNÉM SMĚRU. PŘI BOUŘENÍ DESKY MOSTOVKY JE NUTNÉ ZAJISTIT ZTŮŽENÍ VE VODROVNÉM PŘÍČNÉM SMĚRU
6. HODNOTY KAPACITNOSTI NOSNOSTI KONSTRUKCÍ JSOU UVEDENY KOMPLETNĚ, TĚD VČETNĚ BETONOVÉ DESKY, DALŠÍ VIZ TZ
7. NK MEZI P8 P7 BUDE ROZEBRÁNA NA PROVIZORNÍ PLATFORMĚ, PŘESUNUTA PO NK LÁVKY DO PROSTORU MEZI P8 A P5 OKOLÍ BUDE SNESNA JEŘÁBEM.

LEGENDA

- STÁVAJÍCÍ STAV
- NOVÝ STAV
- DEMOLICE
- PROVIZORNÍ KONSTRUKCE A MECHANISMY



Projekt „Rekonstrukce ZST Praha-Smíchov“ je spolufinancovaný Evropskou unií z programu Nástroj pro propojení Evropy (CEF).  
Za tuto publikaci odpovídá pouze její autor. Evropská unie nenese odpovědnost za jakékoli využití informací v ní obsažených.

VÝŠKOVÝ SYSTÉM BpV  
SOUDRADNÝ SYSTÉM S-JTSK

Číslo změny:	Obsah změny:	Datum změny:
01	Kompletní PDPS po připomínkách	11/2022
02	-	-
03	-	-

Inventor:	SPRÁVA ŽELEZNIC	Správa železnic, státní organizace Dlážděná 1003/7, 110 00 Praha 1
		Stavební správa západ Sokolovská 278/1955, 190 00 Praha 9

Společnost "SP+SEU\_ZST\_Smichov\_DSP\_AD"



Správc:	SUDOP PRAHA a.s. Oblánská 1a, 130 00 Praha 3 tel.: +420 267 084 111 e-mail: praha@sudop.cz	Vedoucí gmc: ING. MICHAL MEČL Specialista profese: -
---------	---	---

Správc:	MOSTŮ	Vedoucí stavebního úřadu:	ING. ALEŠ LUBAS, Ph.D.	Vypracoval:	ING. ALEŠ LUBAS, Ph.D.	Kontroloval:	ING. TOMÁŠ SOKUP
---------	-------	---------------------------	------------------------	-------------	------------------------	--------------	------------------

Název akce:	REKONSTRUKCE ZST PRAHA-SMÍCHOV I. ETAPA - SNĚSENÍ ČÁSTI KOLEJIŠTĚ ZST PRAHA-SMÍCHOV, OBVODU SPOLEČNÉHO NÁDRAŽÍ	Číslo akce:	19 108 201
Projektový útvar:	PDPS	Projektový útvar:	PDPS
Datum:	10/2022	Datum:	10/2022
Číslo část:	D.2.1.4.8	Číslo část:	D.2.1.4.8
Mřížka:	1:200	Mřížka:	1:200
Název přílohy:	Číslo přílohy:	Název přílohy:	Číslo přílohy:

PŘEHLEDNÝ VÝKRES  
2.002