


VÝHYBNA  
PRAHA-  
VYŠEHRAD

ŽST PRAHA - SMÍCHOV

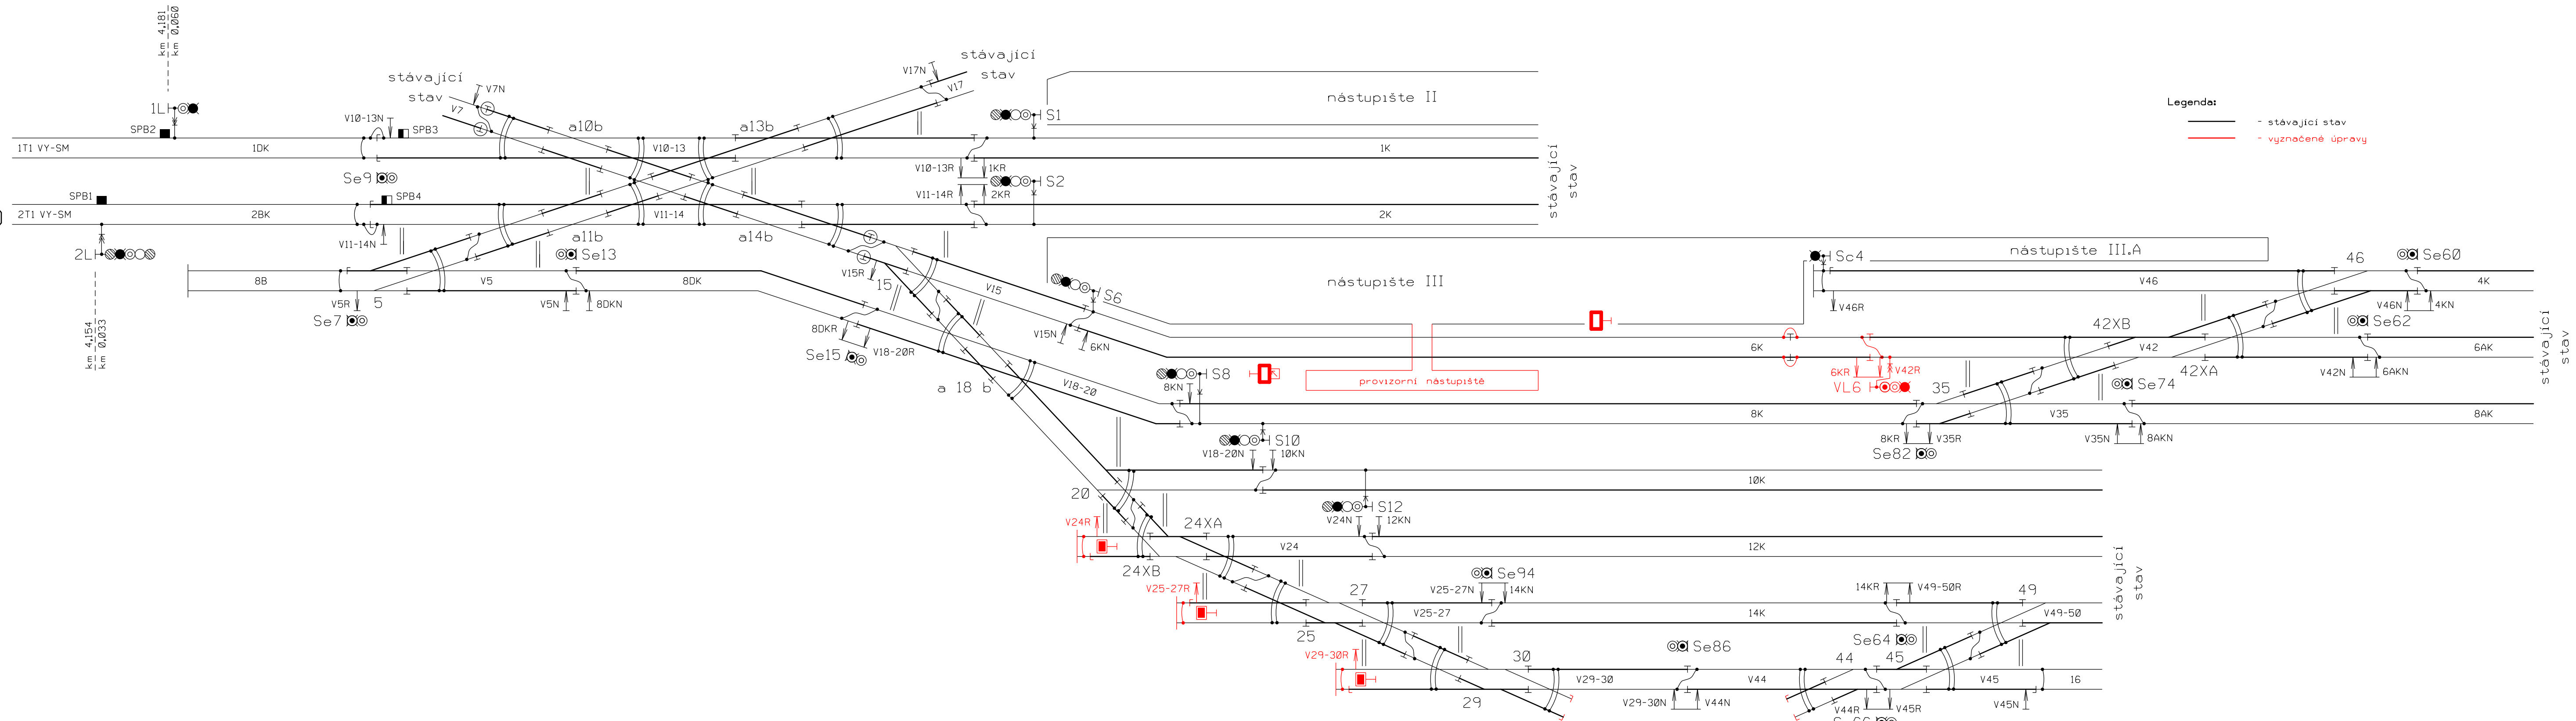

VÝŠKOVÝ SYSTÉM BpV  
SOUŘADNICOVÝ SYSTÉM S-JTSK

Číslo změny:	Obsah změny:	Datum změny:
01	Kompletní PDPS po připomínkách	11/2022
02	-	-
03	-	-

Investor:	Správa železnic, s.o. Dlážděná 1003/7, 110 00 Praha 1
	Stavební správa západ Sokolovská 278/1955, 190 00 Praha 9

Společnost "SP+SEU_ŽST Smíchov_DSP, AD"		
-----------------------------------------	-------------------------------------------------------------------------------------	-------------------------------------------------------------------------------------

Správce:	SUDOP PRAHA a.s. Olšanská 1a, 130 80 Praha 3 tel.: +420 267 094 111 e-mail: praha@sudop.cz	Vedoucí týmu: ING. MICHAL MEČL Specialista profese: ZDENĚK PACHOLÍK
----------	---	------------------------------------------------------------------------------

Sředitisko:	ELEKTROTECHNIKY, TRAKCE, SDĚLOVACÍ A ZABEZPEČOVACÍ TECHNIKY
Vedoucí sředitiska:	ING. MARTIN RAIBR
Odpovědný projektant SO, IO, PS:	ZDENĚK PACHOLÍK
Vypracoval:	ZDENĚK PACHOLÍK
Kontroloval:	JIŘÍ DUCHOSLAV

Název akce:	REKONSTRUKCE ŽST PRAHA-SMÍCHOV I. ETAPA - SNESENÍ ČÁSTI KOLEJISTÉ ŽST PRAHA-SMÍCHOV, OBVODU SPOLEČNÉHO NÁDRAŽÍ	Číslo smlouvy:	19 108 201
Část:	STANIČNÍ ZABEZPEČOVACÍ ZAŘÍZENÍ	Projektový stupeň:	PDPS
PS 30-01-11.1 ŽST Praha-Smíchov, obvod spol nádraží, proviz SZZ		Datum:	10/2022
Název přílohy:		Číslo části:	D.1.1.1.1
		Měřítko:	Počet formátů:
		-	5xA4
		Číslo přílohy:	2.341