


Žst. Krnov
CLS 013 2252 A1

2191 Moravský Beroun - Krnov
2252 Krnov - Opava východ
2253 Krnov - Jindřichov st.hr.

Žst. Krnov
CLS 013 2252 A1

2191 Moravský Beroun - Krnov
2252 Krnov - Opava východ
2253 Krnov - Jindřichov st.hr.

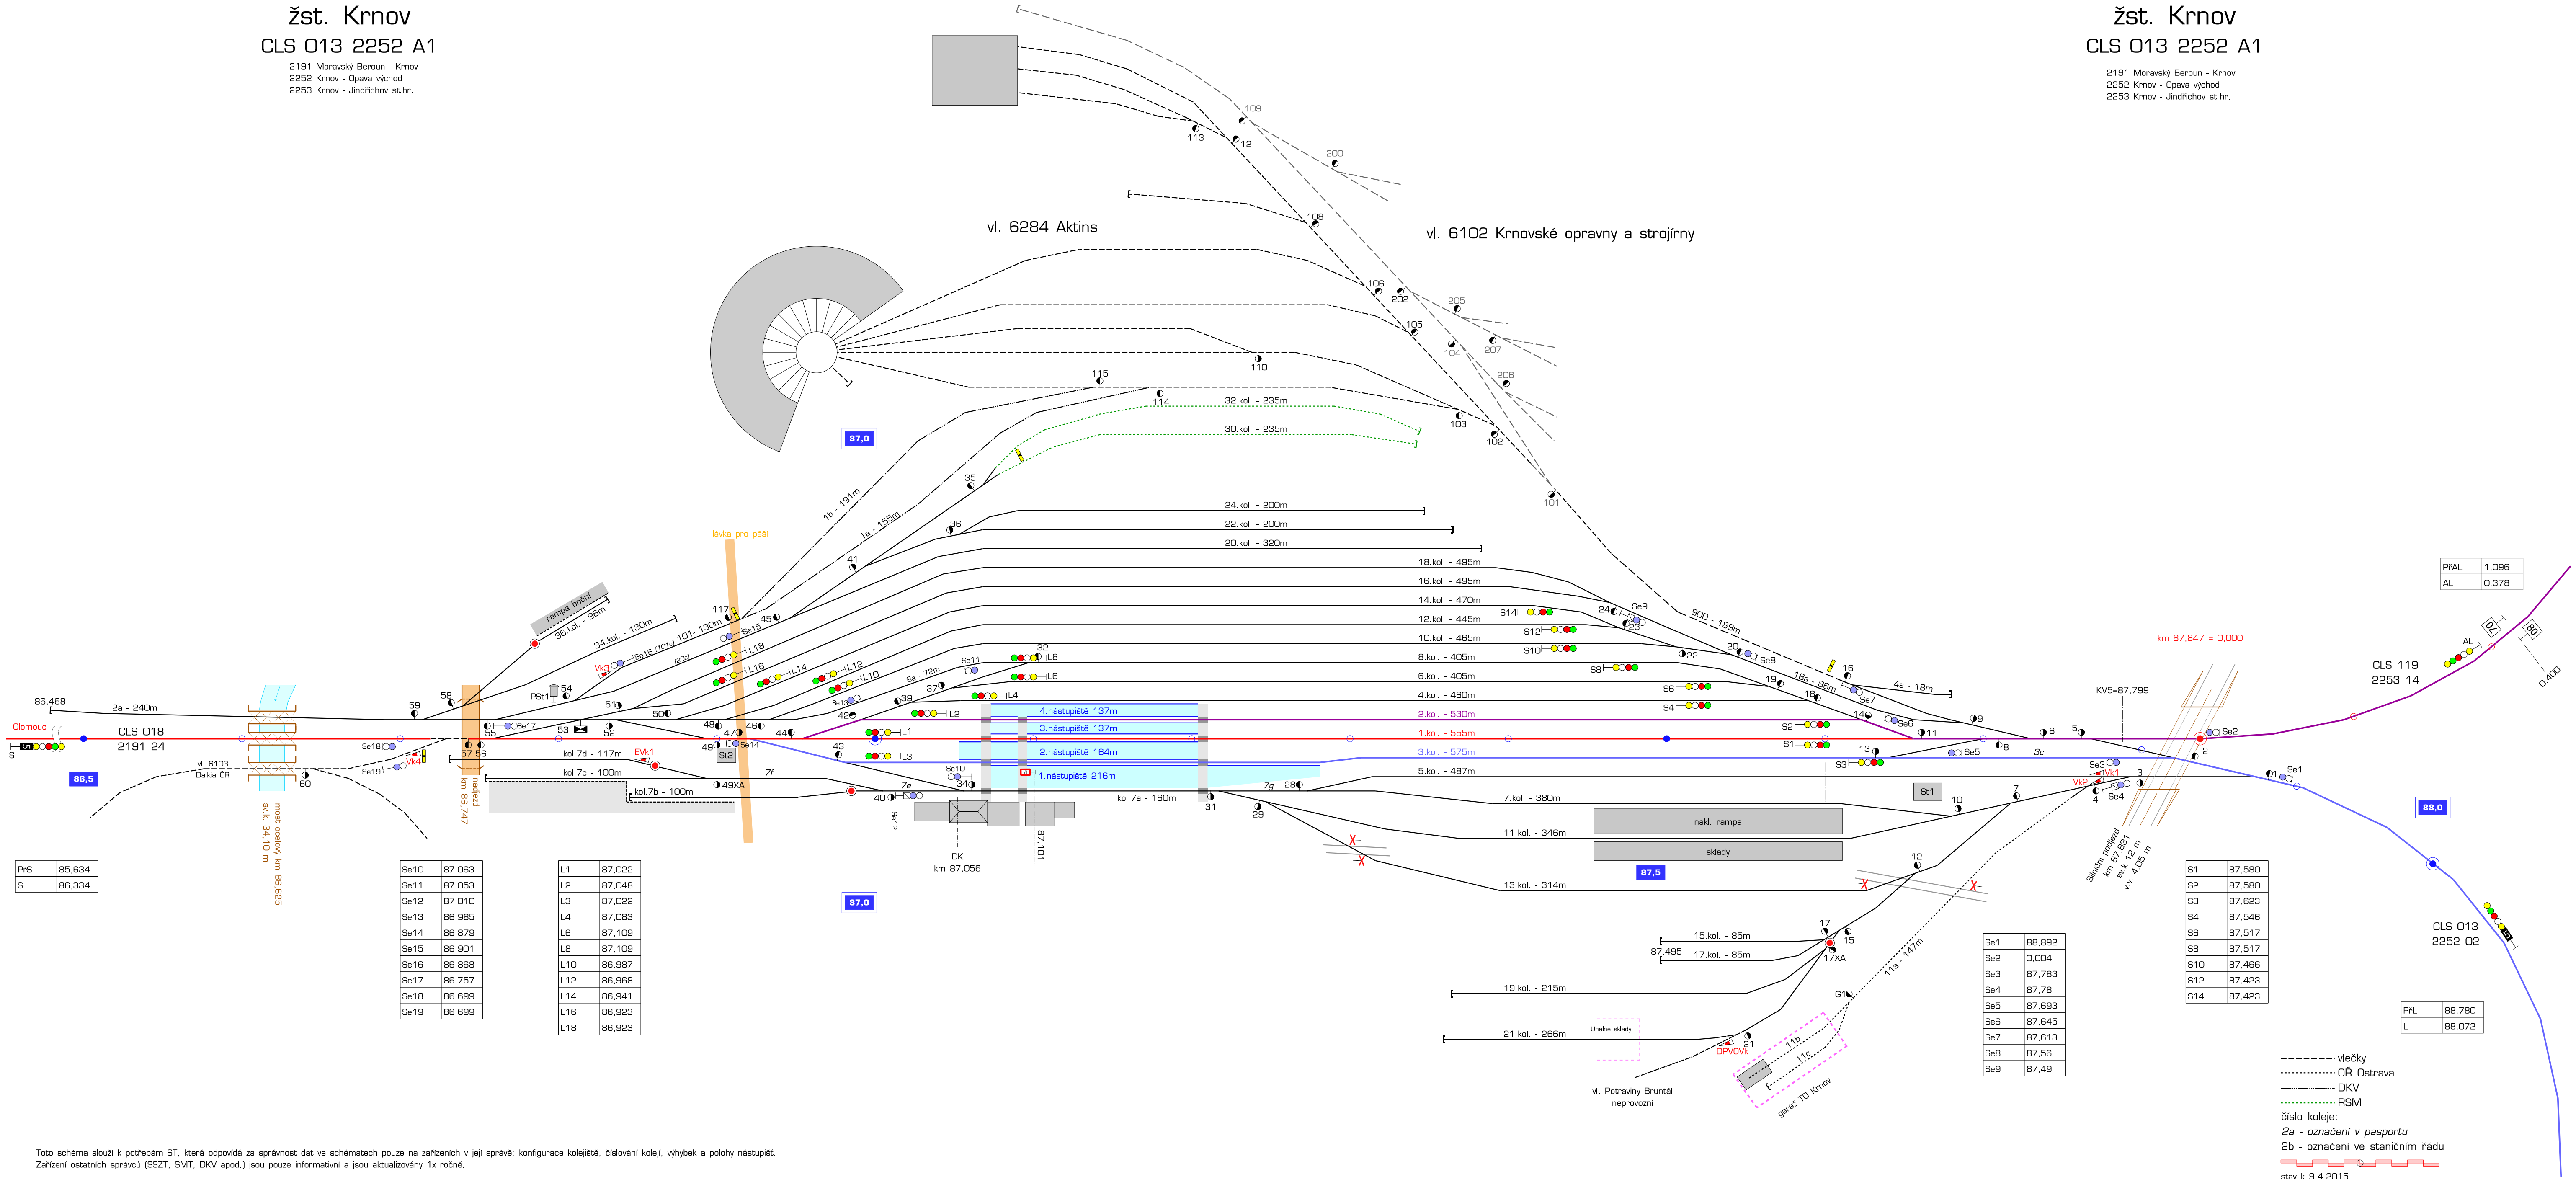

Toto schéma slouží k potřebám ST, která odpovídá za správnost dat ve schématech pouze na zařízeních v její správě: konfigurace kolejí, číslování kolejí, výhybek a polohy nástupišť. Zařízení ostatních správců (SSZT, SMT, DKV apod.) jsou pouze informativní a jsou aktualizovány 1x ročně.