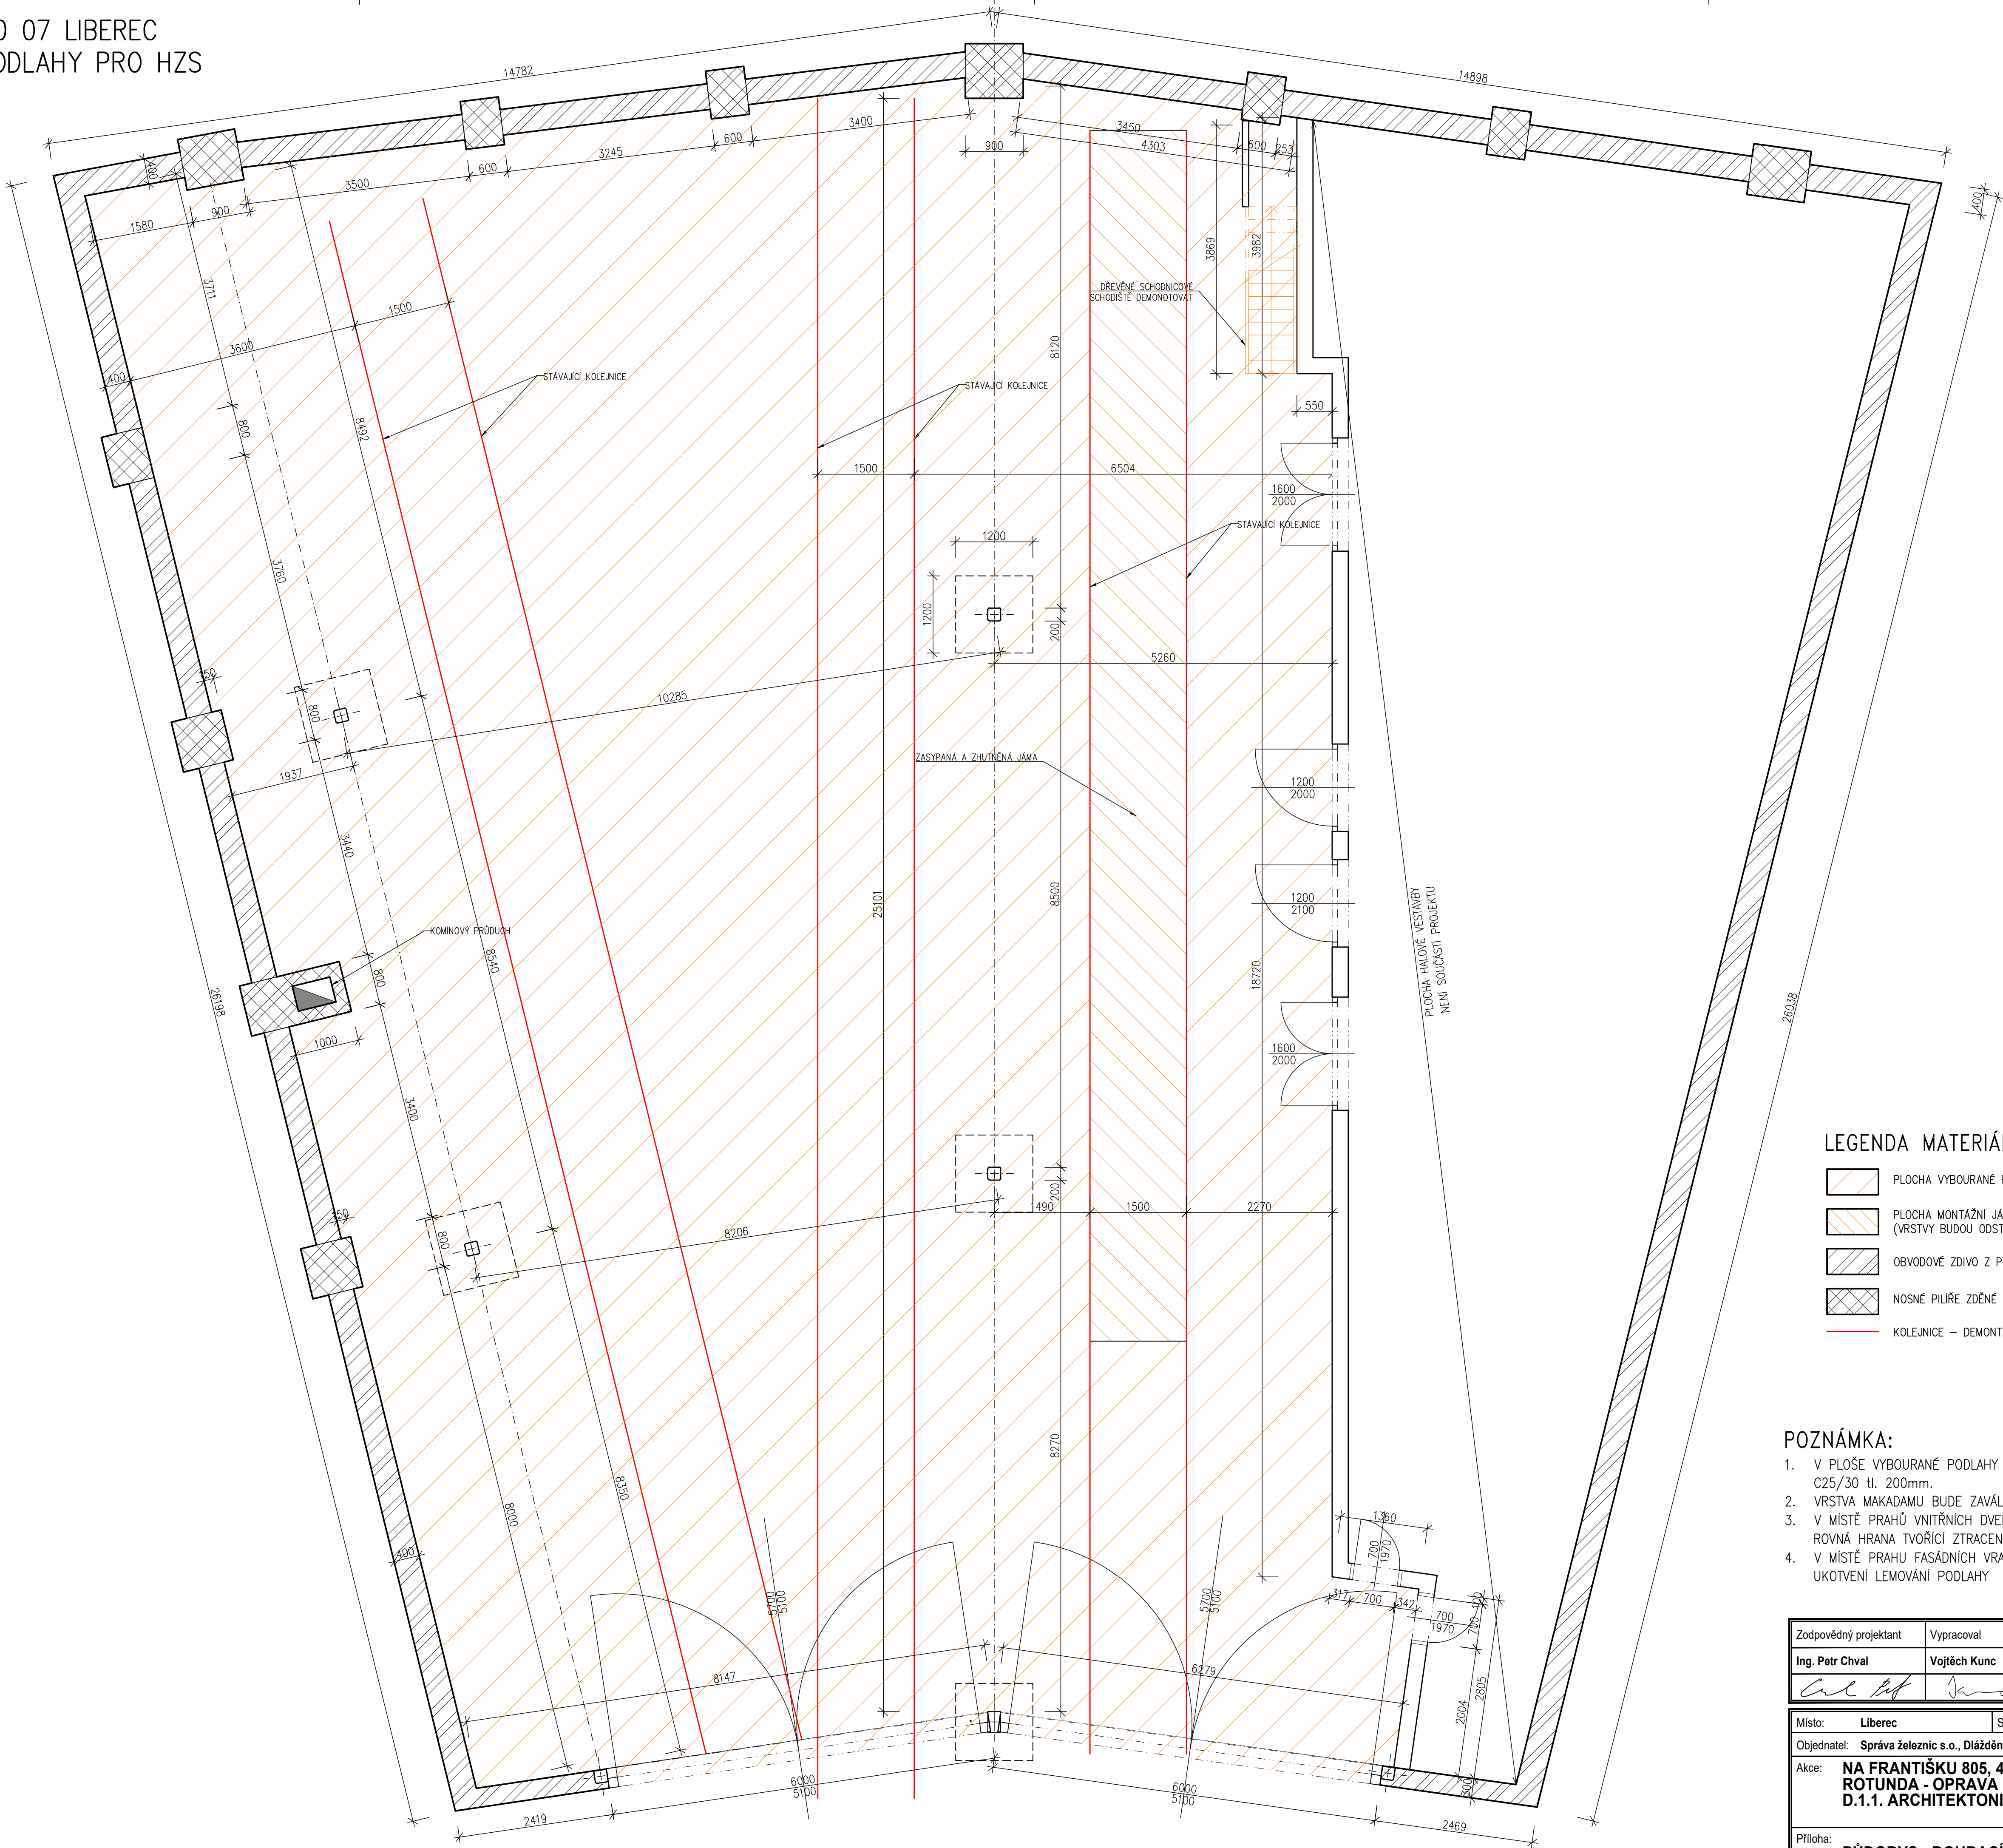


NA FRANTIŠKU 805, 460 07 LIBEREC
ROTUNDA – OPRAVA PODLAHY PRO HZS
PŮDORYS – BOURACÍ PRÁCE

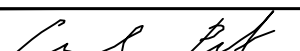
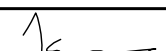



LEGENDA MATERIÁLŮ

- PLOCHA VYBOURANÉ PODLAHY
- PLOCHA MONTÁŽNÍ JÁMY (VRSTVY BUDOU ODSTRANĚNY)
- OBVODOVÉ ZDIVO Z PLNÝCH CIHEL
- NOSNÉ PILÍŘE ZDĚNÉ
- KOLEJNICE – DEMONTÁŽ

POZNÁMKA:

- V PLOŠE VYBOURANÉ PODLAHY BUDE ZHOTOVENA NOVÁ DRÁTKOBETONOVÁ PODLAHA C25/30 tl. 200mm.
- VRSTVA MAKADAMU BUDE ZAVÁLCOVÁNA DO PODLOŽÍ
- V MÍSTĚ PRAHŮ VNITŘNÍCH DVEŘÍ BUDE STÁVAJÍCÍ BETON UKONČEN OŘEZEM A VYTVOŘENA ROVNÁ HRANA TVOŘÍCÍ ZTRACENÉ BEDNĚNÍ PRO NOVOU DRÁTKOBETONOVOU PODLAHU
- V MÍSTĚ PRAHU FASÁDNÍCH VRAT BUDE ZHOTOVEN ZÁKLADOVÝ PRAH 6,0x0,3x0,8m PRO UKOTVENÍ LEMOVÁNÍ PODLAHY

Zodpovědný projektant	Vypracoval	Kontroloval	 PROFES PROJEKT spol. s r.o. projektová a inženýrská činnost Vejřichova 272, 511 01 Turnov tel. 481 319 831 e-mail: profeprojekt@profeprojekt.cz www.profeprojekt.cz	
Ing. Petr Chval	Vojtěch Kunc	Rudolf Hördler		
				
Místo: Liberec	Stavební úřad: Liberec		Stupeň	DPS
Objednatel: Správa železnic s.o., Dílžďená 1003/7, Praha 1, 110 00			Datum	10.2022
Akce: NA FRANTIŠKU 805, 460 07 LIBEREC ROTUNDA - OPRAVA PODLAHY PRO HZS, D.1.1. ARCHITEKTONICKO STAVEBNÍ REŠENÍ			Číslo zakázky	22055
			Měřítko	Výtisk č.
			1:50	
Příloha: PŮDORYS - BOURACÍ PRÁCE			Příloha č.	D.1.1.b-01