



NA FRANTIŠKU 805, 460 07 LIBEREC
ROTUNDA – OPRAVA PODLAHY PRO HZS
PŮDORYS – NOVÁ PODLAHA

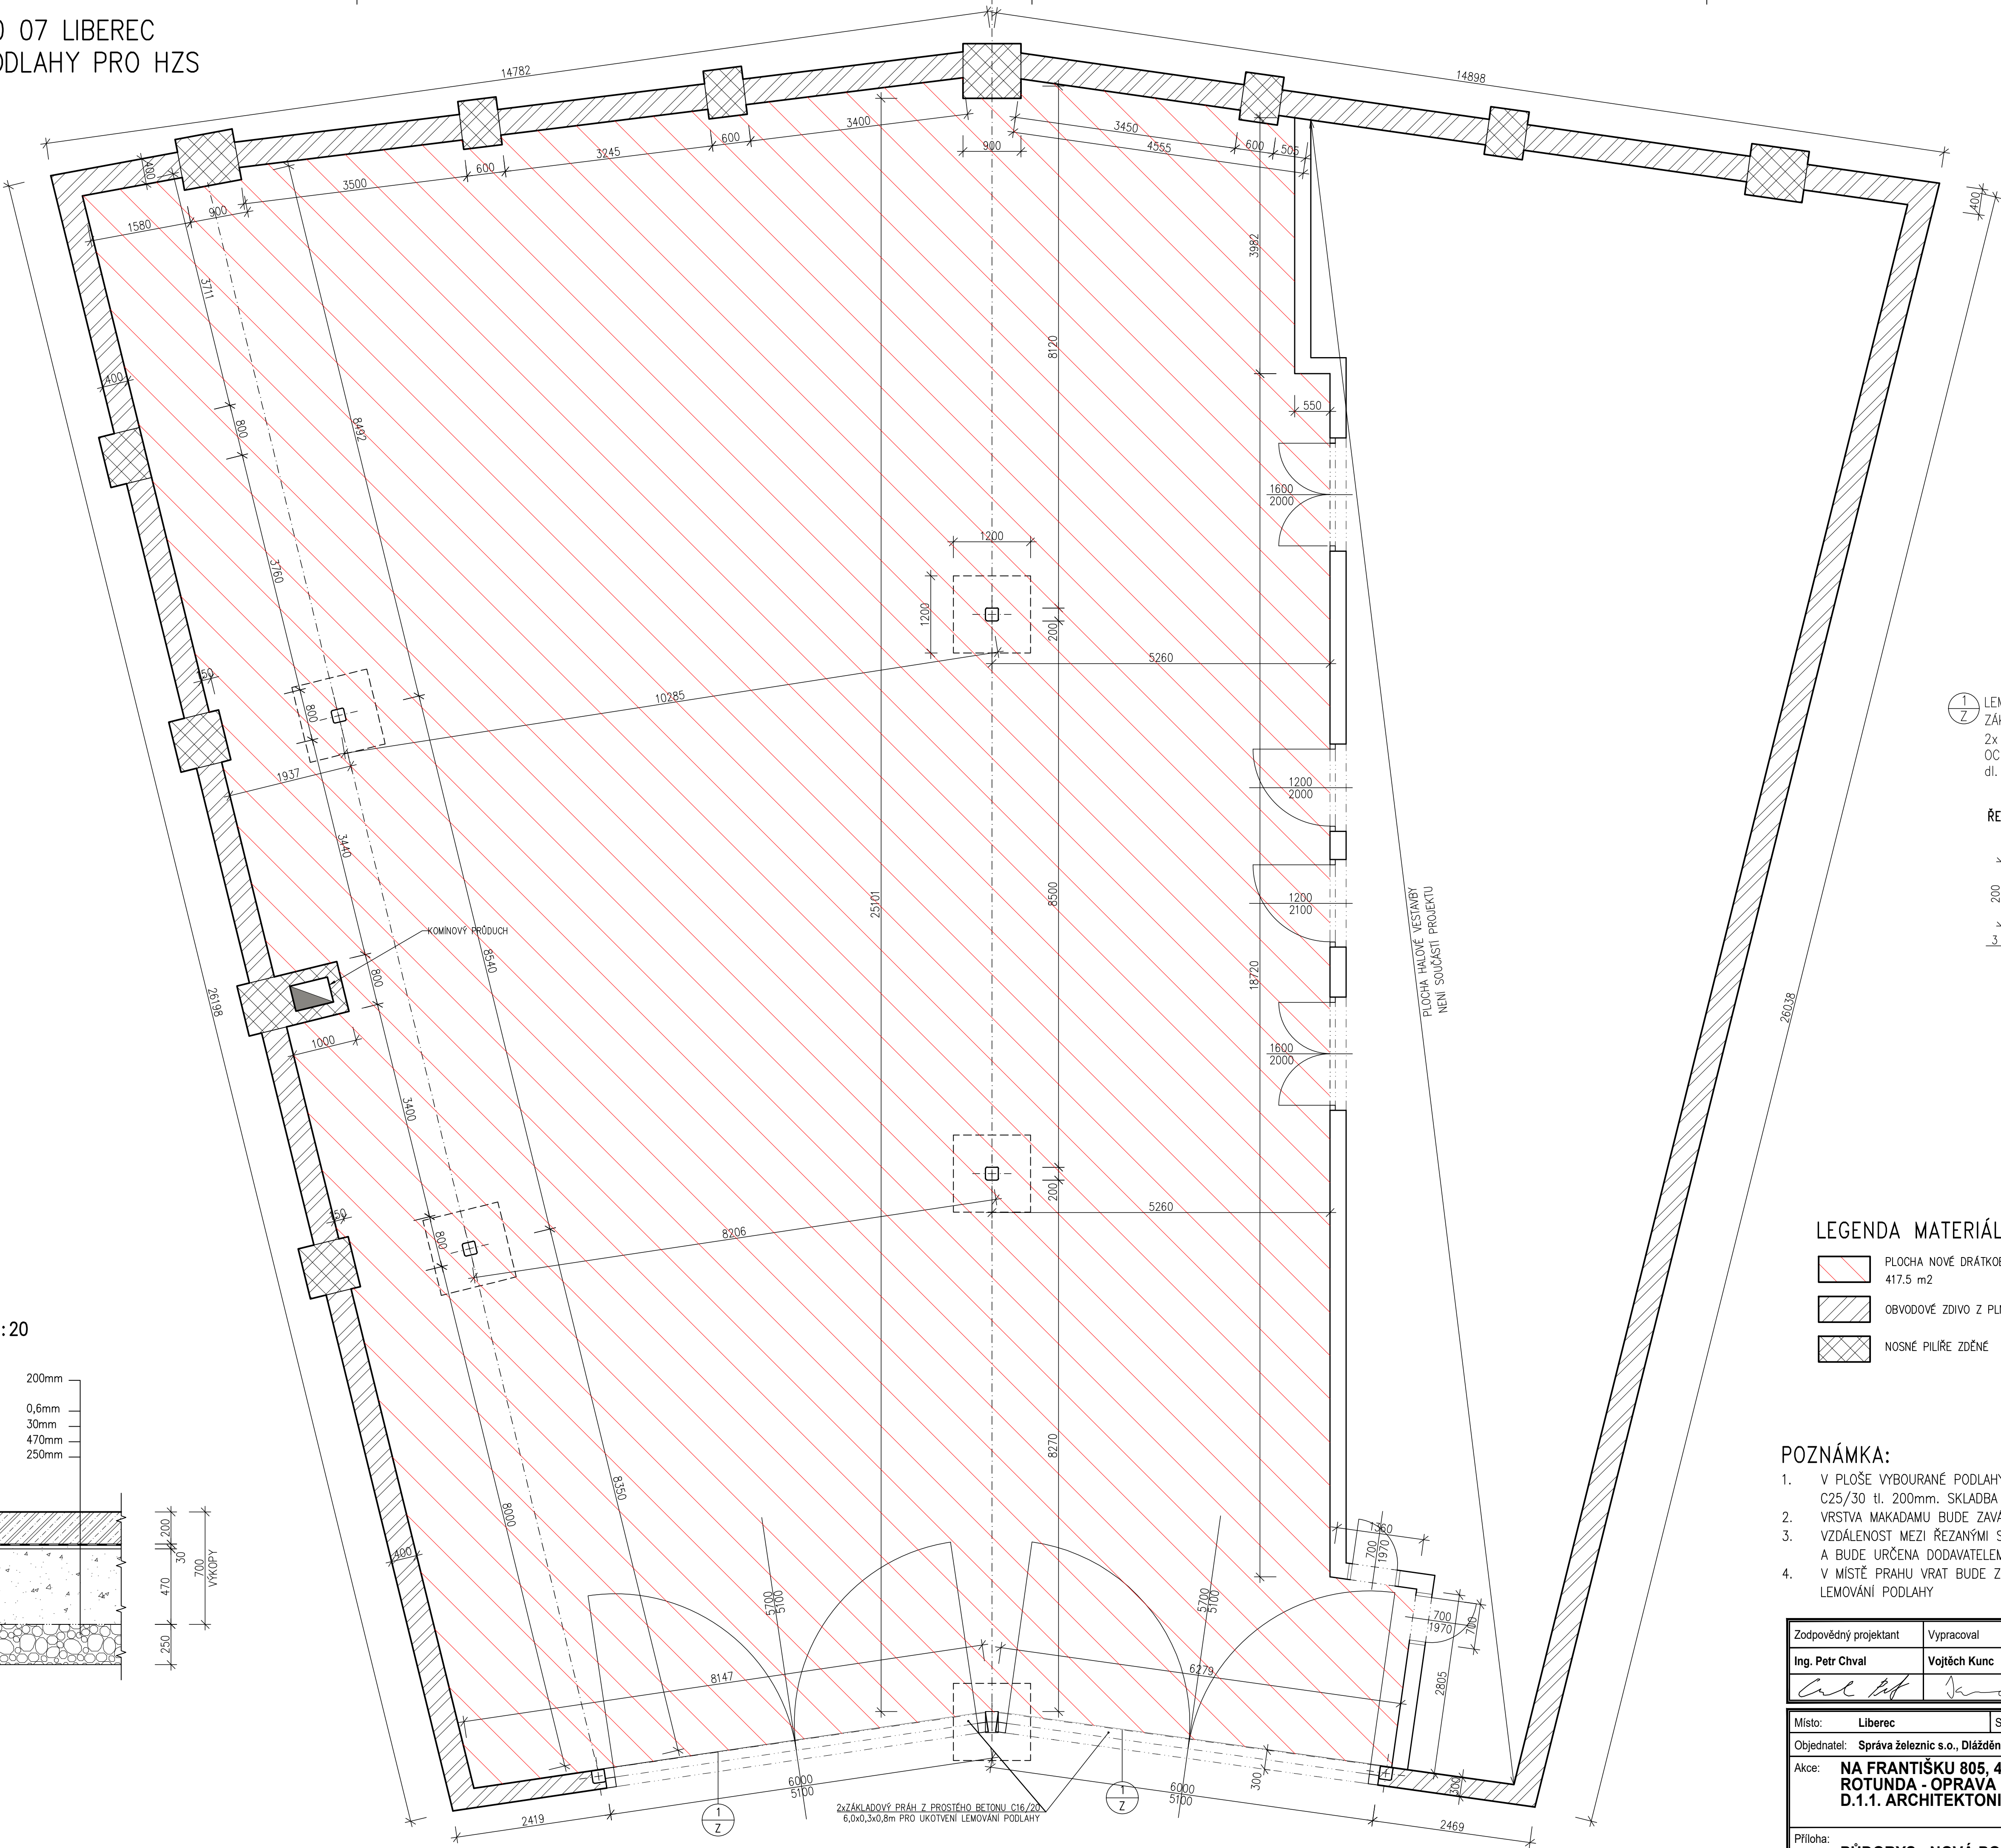


LEMOVÁNÍ PODLAHY U VRAT
ZÁKLADNÍ ANTIKOROZNÍ A
2x VRCHNÍ SYNTETICKÝ NÁTĚR
OČEL S235 JR
dl. 6000mm – 2ks

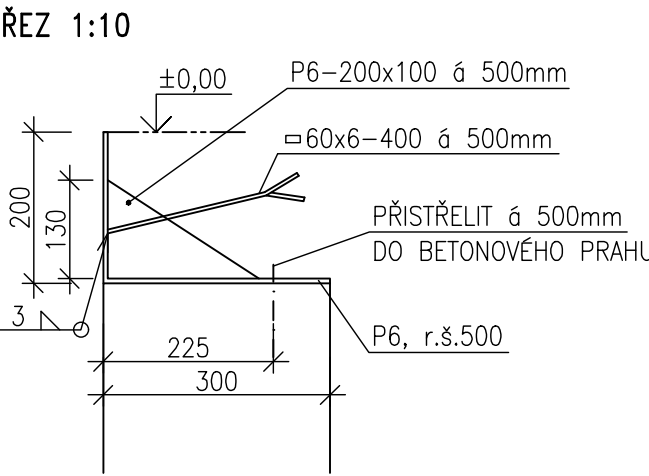

ŘEZ NOVOU PODLAHOU 1:20

NOVÁ SKLADBA PODLAHY
DRÁTKOBETON C25/30 VIZ TZ 200mm
GEOTEXTILIE NETEX 200g/m² 0,6mm
HYDROIZOLAČNÍ FÓLIE HDPE 30mm
VYROVNÁVACÍ VRSTVA ŠD fr. 0÷4mm 470mm
ŠD fr. 0÷63mm 250mm
MAKADAM 63÷125mm
tzv. „ZTRACENÁ VRSTVA“

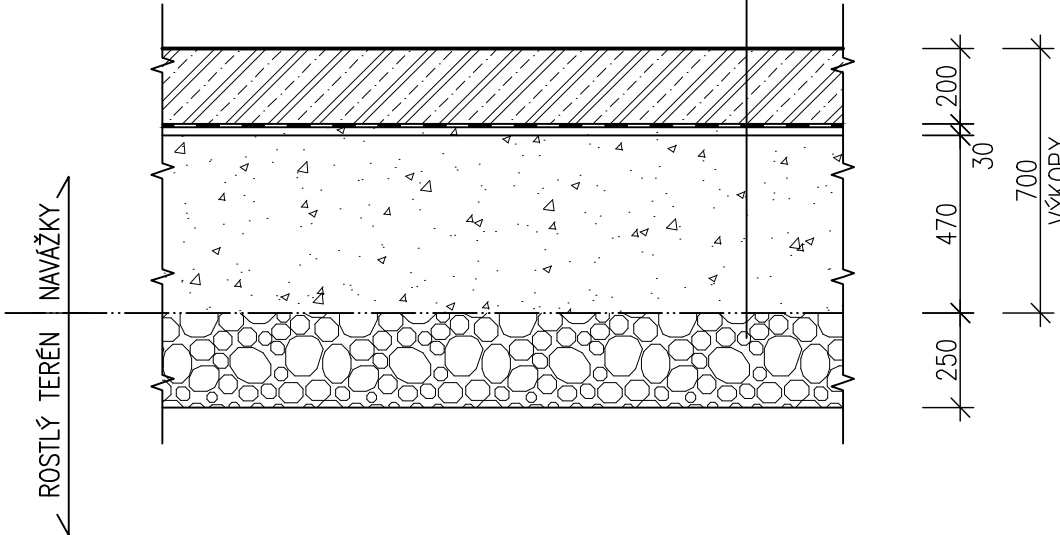

LEGENDA MATERIÁLŮ

- PLOCHA NOVÉ DRÁTKOBETONOVÉ PODLAHY 417.5 m2
- OBVODOVÉ ZDIVO Z PLNÝCH CIHEL
- NOSNÉ PILÍŘE ZDĚNÉ

POZNÁMKA:

- V PLOŠE VYBOURANÉ PODLAHY BUDE ZHOTOVENA NOVÁ DRÁTKOBETONOVÁ PODLAHA C25/30 tl. 200mm. SKLADBA VIZ TZ A ŘEZ NOVOU PODLAHOU.
- VRSTVA MAKADAMU BUDE ZÁVLCOVÁNA DO PODLOŽÍ
- VZDÁLENOST MEZI ŘEZANÝMI SPÁRAMI DRÁTKOBETONOVÉ PODLAHY JE MAX. 6,0x6,0m A BUDE URČENA DODAVATELEM PODLAHY.
- V MÍSTĚ PRAHU VRAT BUDE ZHOTOVEN ZÁKLADOVÝ PŘÁH 6,0x0,3x0,8m PRO UKOTVENÍ LEMOVÁNÍ PODLAHY

Zodpovědný projektant	Vypracoval	Kontroloval	 PROFES PROJEKT spol. s r.o. projektová a inženýrská činnost Vejřichova 272, 511 01 Turnov tel. 481 319 831 e-mail: profeprojekt@profeprojekt.cz www.profeprojekt.cz	
Ing. Petr Chval	Vojtěch Kunc	Rudolf Hördler		
				
Místo: Liberec	Stavební úřad: Liberec		Stupeň	DPS
Objednatel: Správa železnic s.o., Dílžďená 1003/7, Praha 1, 110 00			Datum	10.2022
Akce: NA FRANTIŠKU 805, 460 07 LIBEREC ROTUNDA - OPRAVA PODLAHY PRO HZS D.1.1. ARCHITEKTONICKO STAVEBNÍ ŘEŠENÍ			Číslo zakázky	22055
Příloha: PŮDORYS - NOVÁ PODLAHA			Měřítko	Výtisk č.
			1:50	
			Příloha č.	D.1.1.b-02