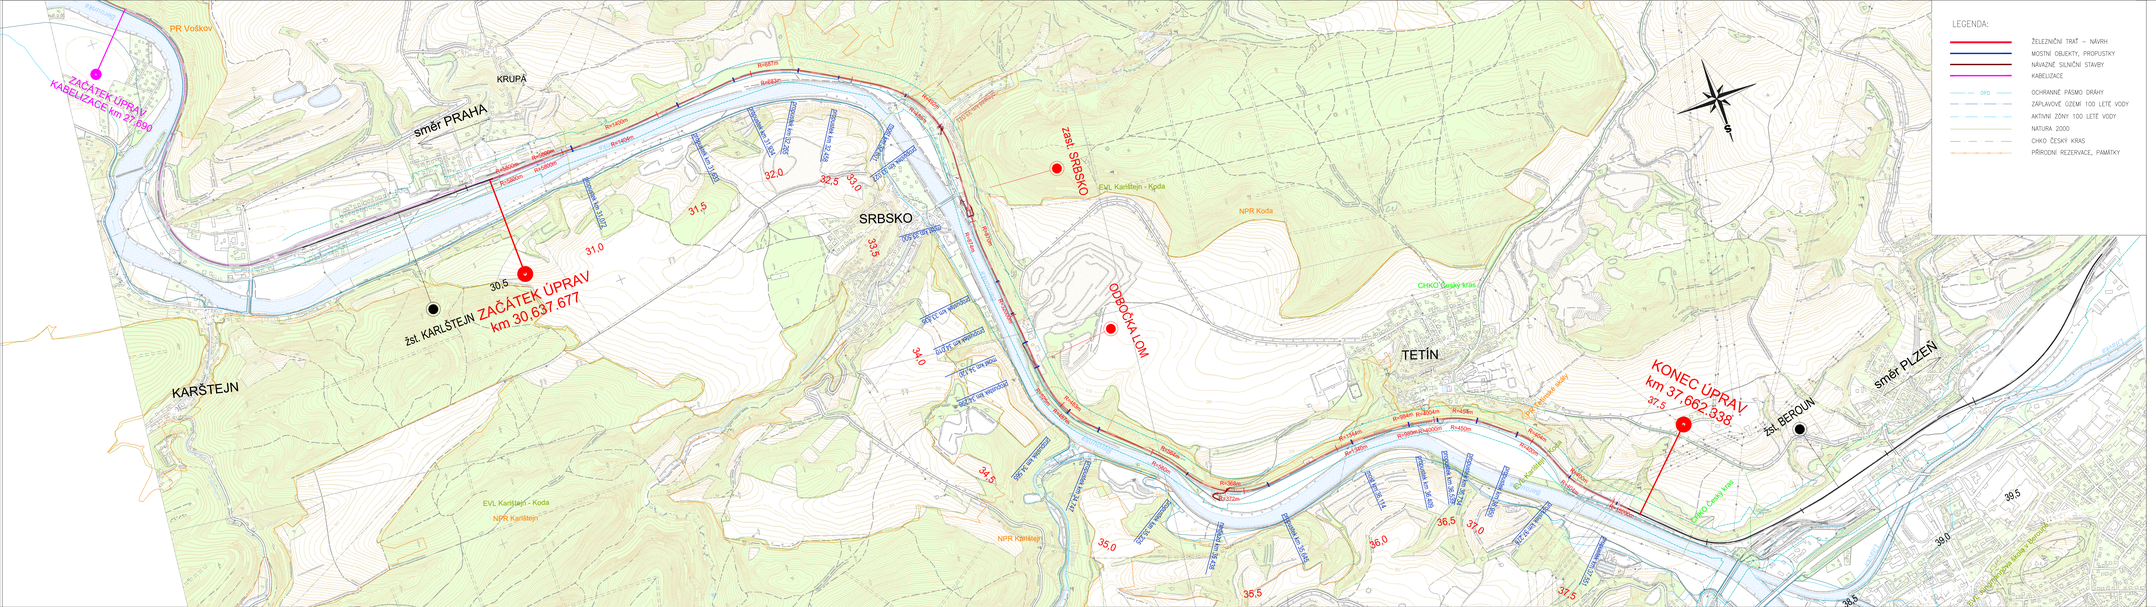
ZAČÁTEK ÚPRAV
KABELIZACE km 27,8990
PR Voškov
KRUPÁ
směr PRAHA
R=450m
R=400m
R=500m
