


PROPUSTEK V EV. KM 34,010

Půdorys – nový stav
M 1:100

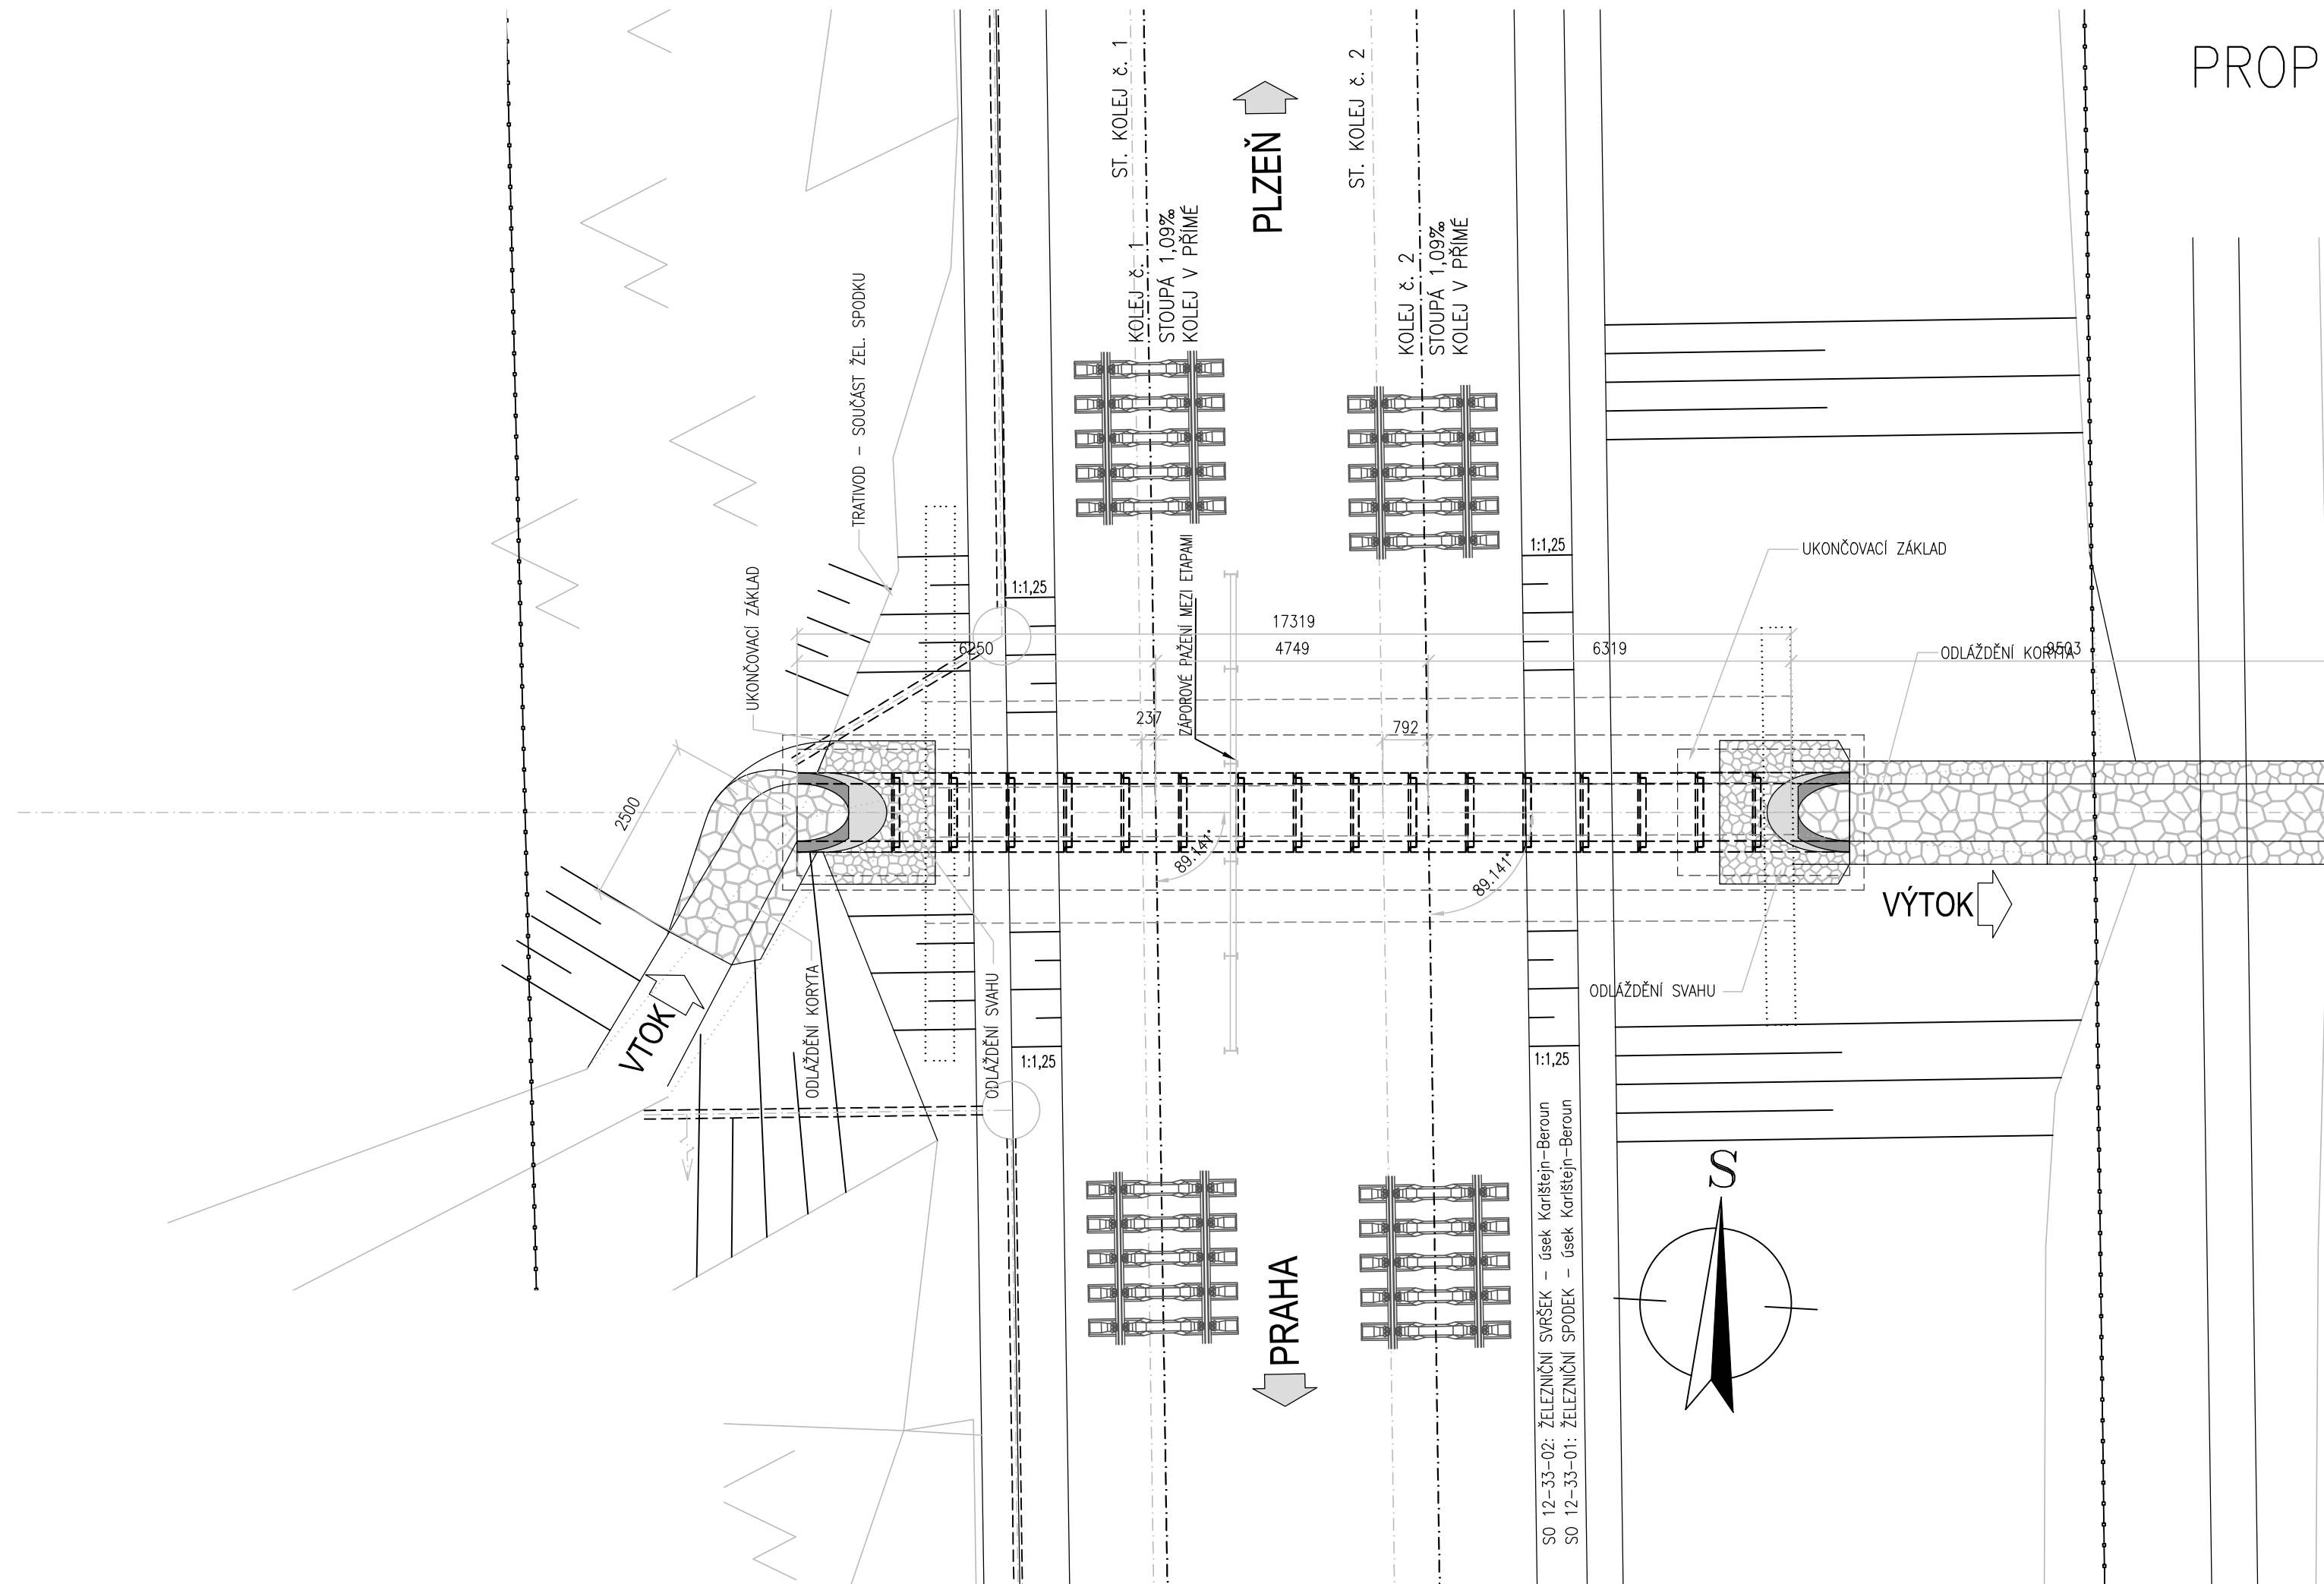

STANIČENÍ EV. 34,010
STANIČENÍ PŘESNÉ 33,975.130