


PŮDORYS – nový stav

PROPUSTEK EV. V km 34,298

PŮDORYS – nový stav

M 1:100

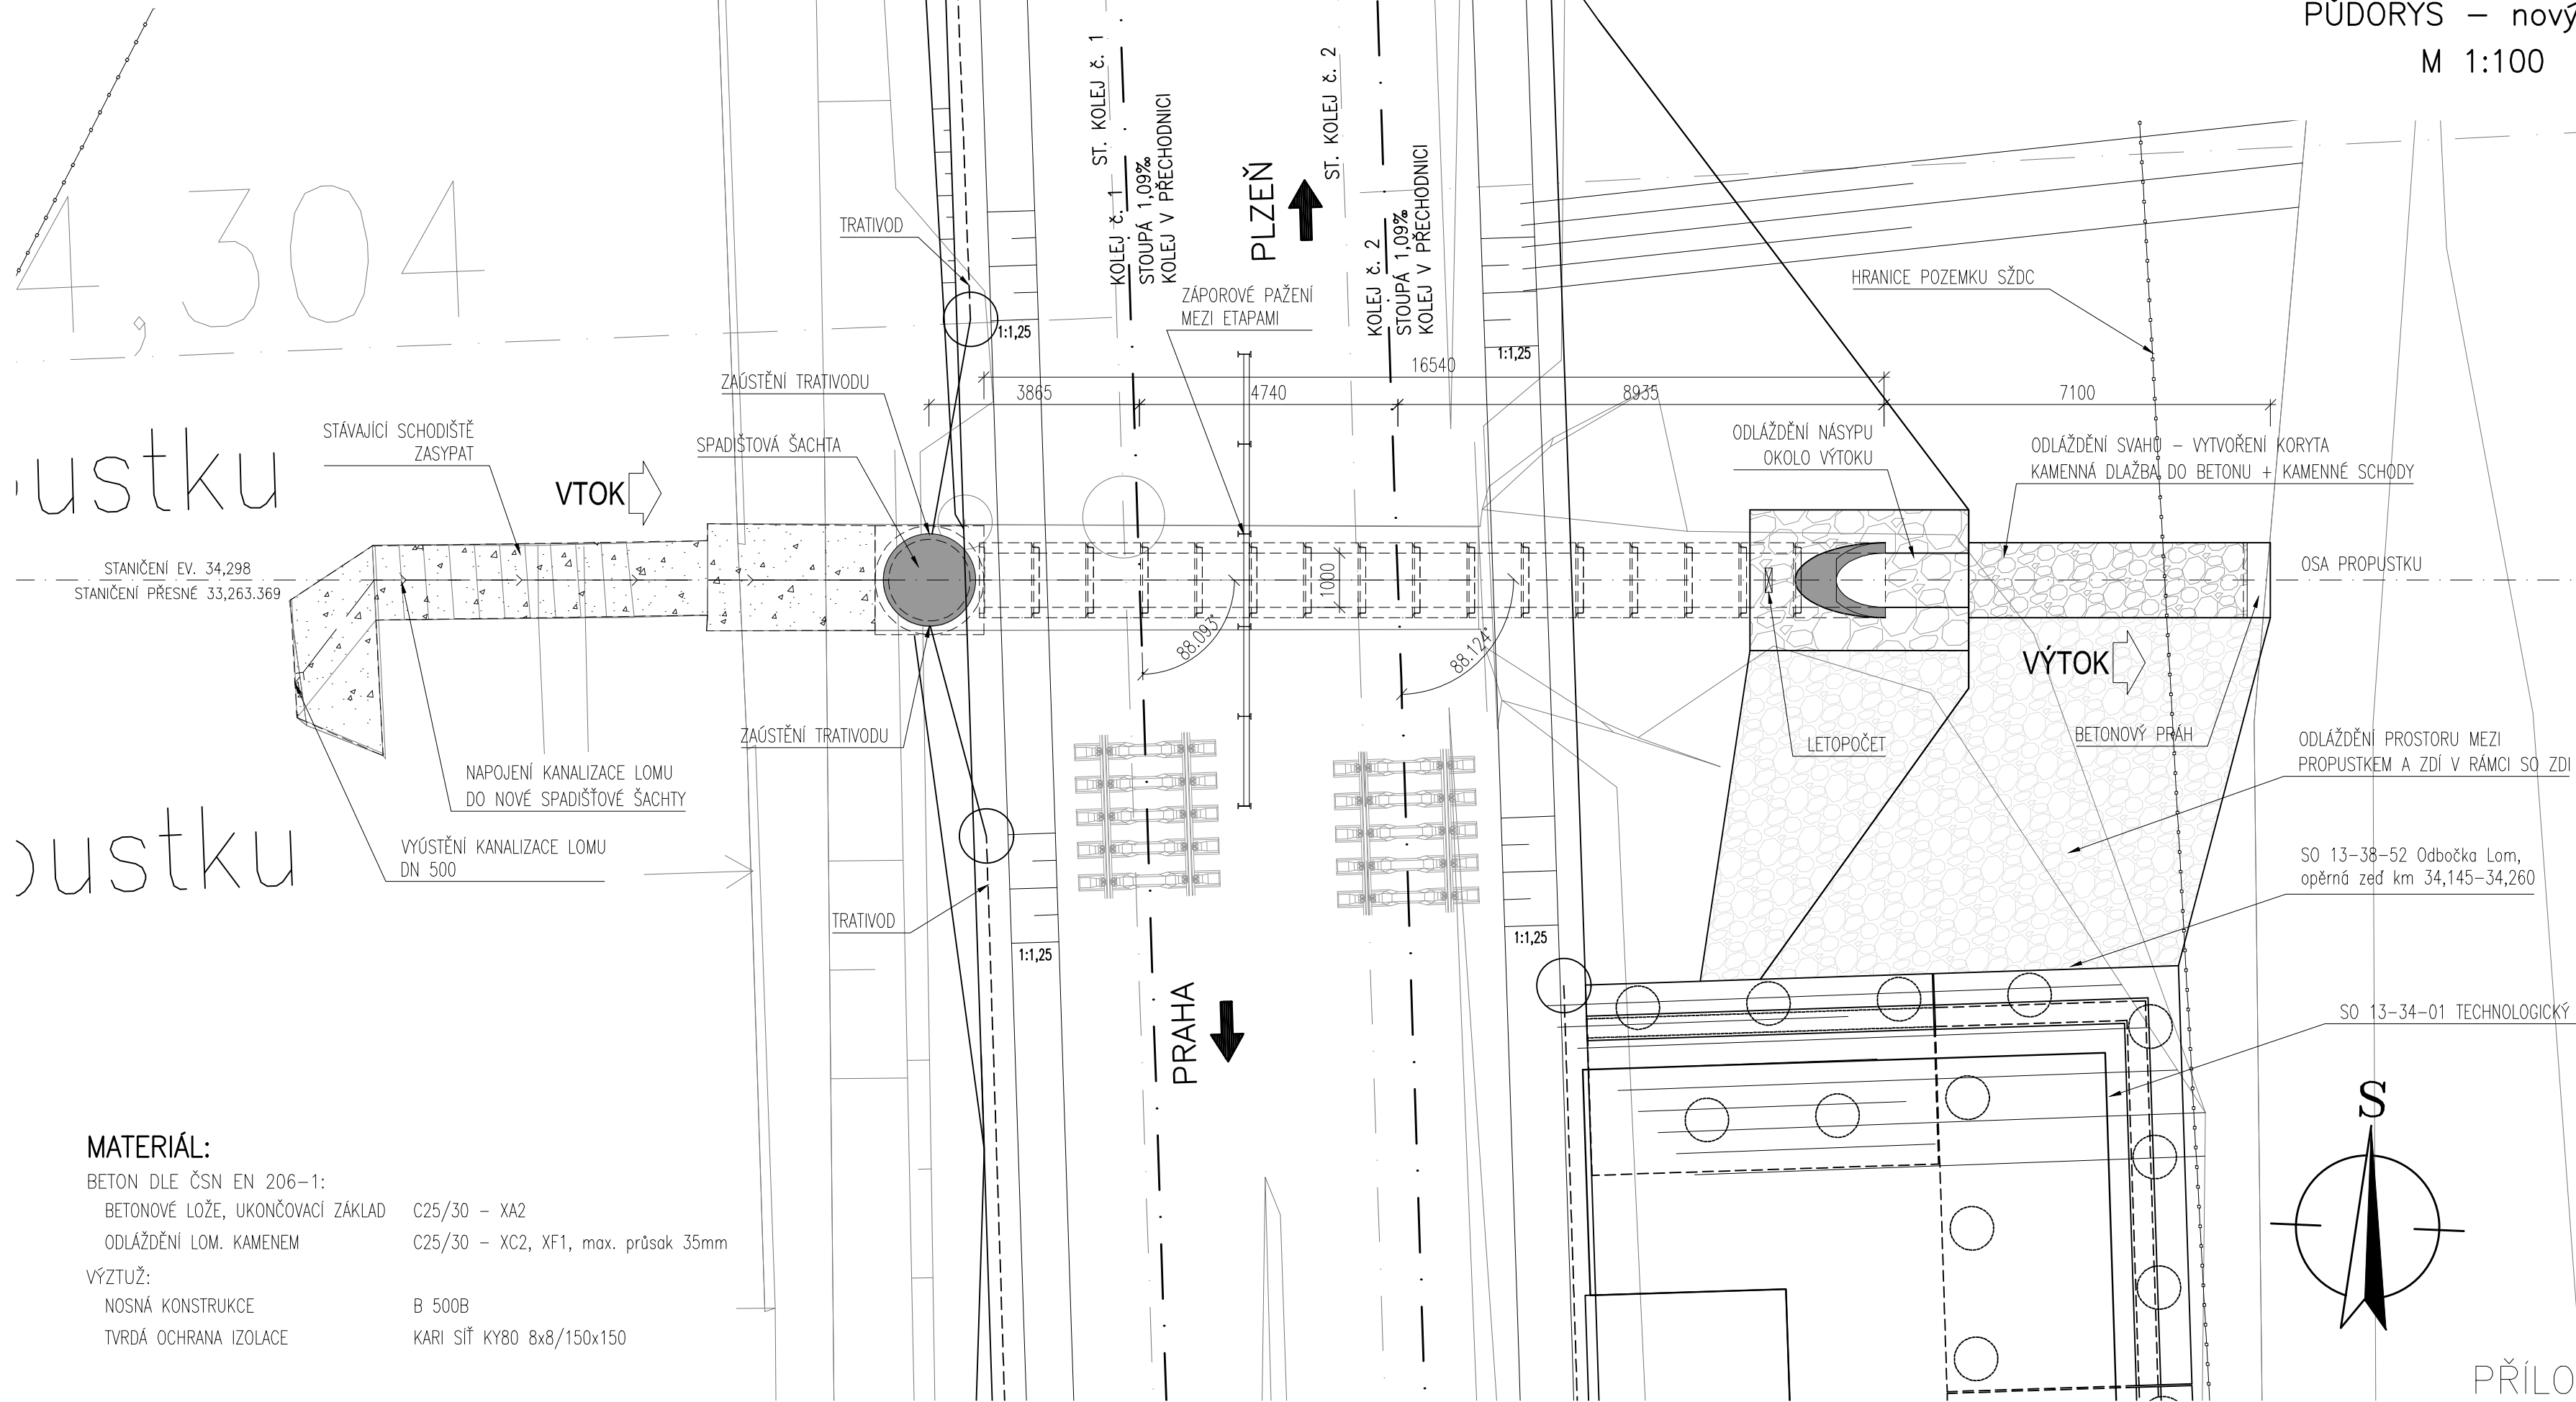

MATERIÁL:

BETON DLE ČSN EN 206-1:

BETONOVÉ LOŽE, UKONČOVACÍ ZÁKLAD C25/30 - XA2

ODLÁŽDĚNÍ LOM. KAMENEM C25/30 - XC2, XF1, max. průsak 35mm

VÝZTUŽ:

NOSNÁ KONSTRUKCE B 500B

TVRDÁ OCHRANA IZOLACE KARI SÍŤ KY80 8x8/150x150

PŘÍLOHA Č. 003