



ŘEZ B-B', M 1:200  
PODÉLNÝ ŘEZ

 


LEGENDA MATERIÁLU:

- ŽELEZOBETON
- PŮVODNÍ ZEMINA (ŘEZ)
- STĚNKOVÉ LOŽE ZASYP V TĚLESE ŽELEZNČNHO SPODKU
- BETONOVÉ KONSTRUKCE A ŘMSY (POHLED)
- PROSTÝ BETON (ŘEZ)
- KAMENNÉ ZDIVO (ŘEZ)
- KAMENNÉ ZDIVO (POHLED)
- ŽELEZOBETONOVÉ KONSTRUKCE (ŘEZ)


ŘEZ A1-A1, M 1:50  
VZOROVÝ PRŮČNÝ ŘEZ - POLE 3

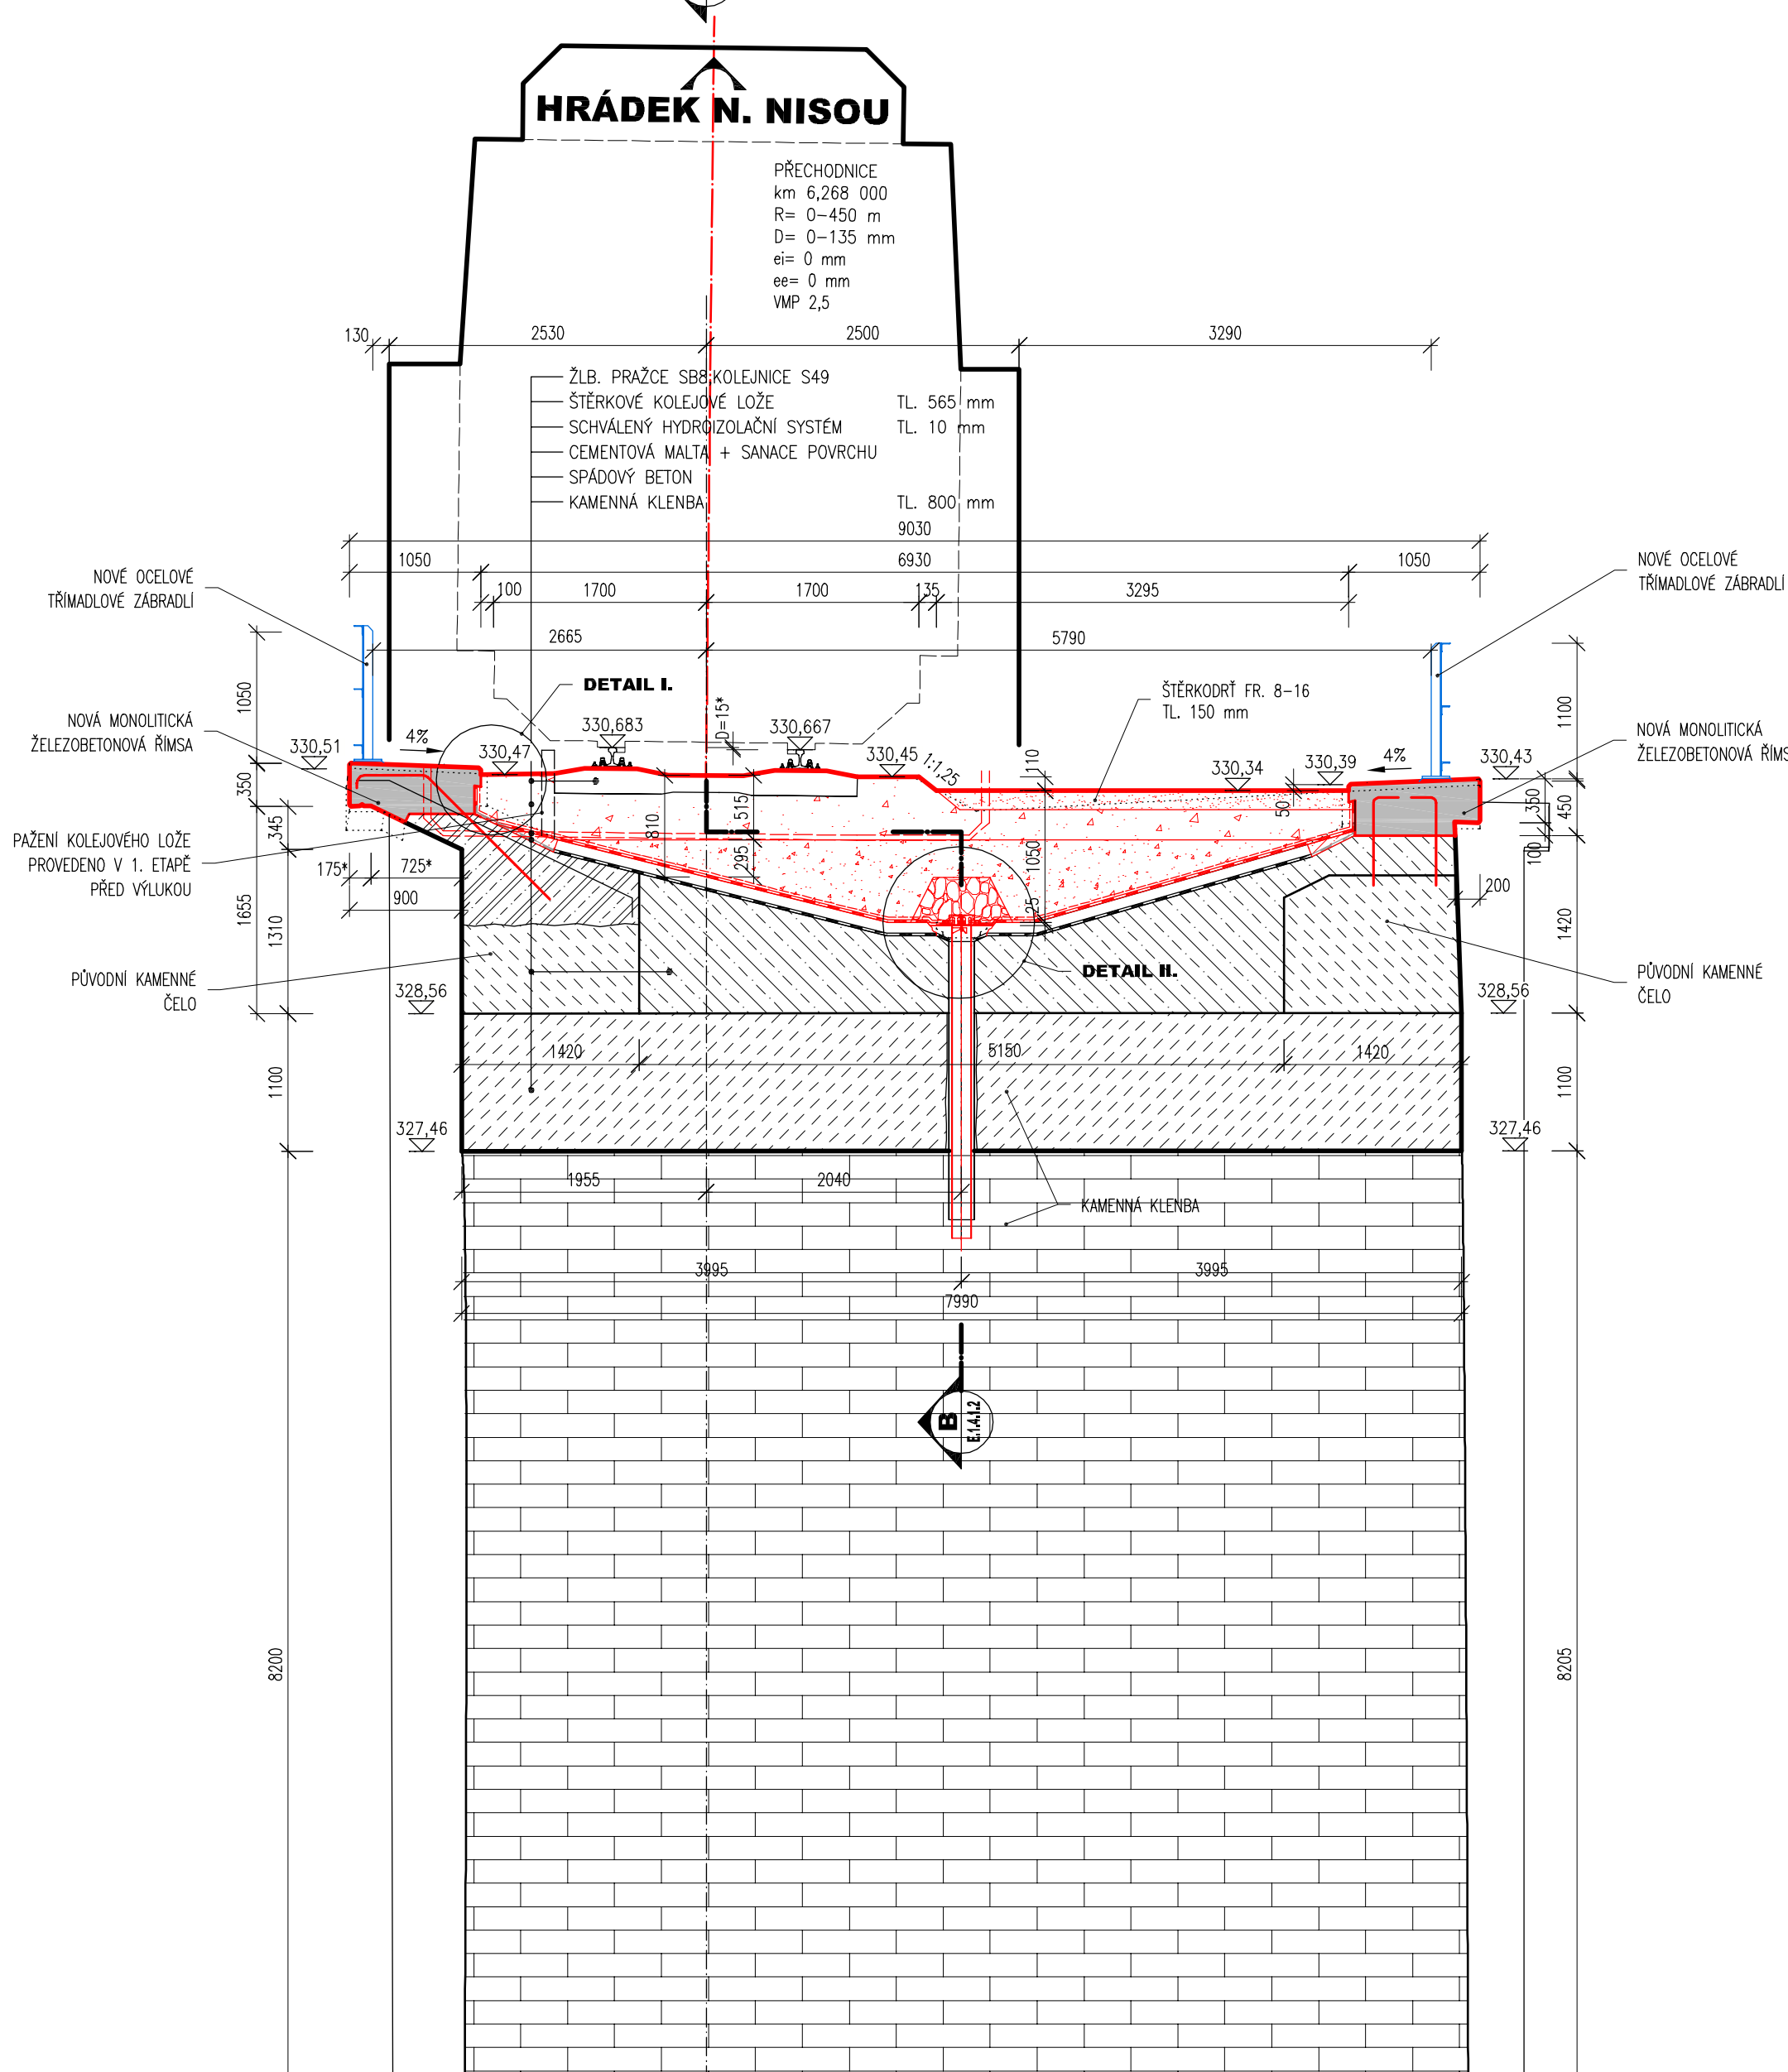


ŘEZ A2-A2, M 1:50  
VZOROVÝ PRŮČNÝ ŘEZ - PILÍŘ C. P08

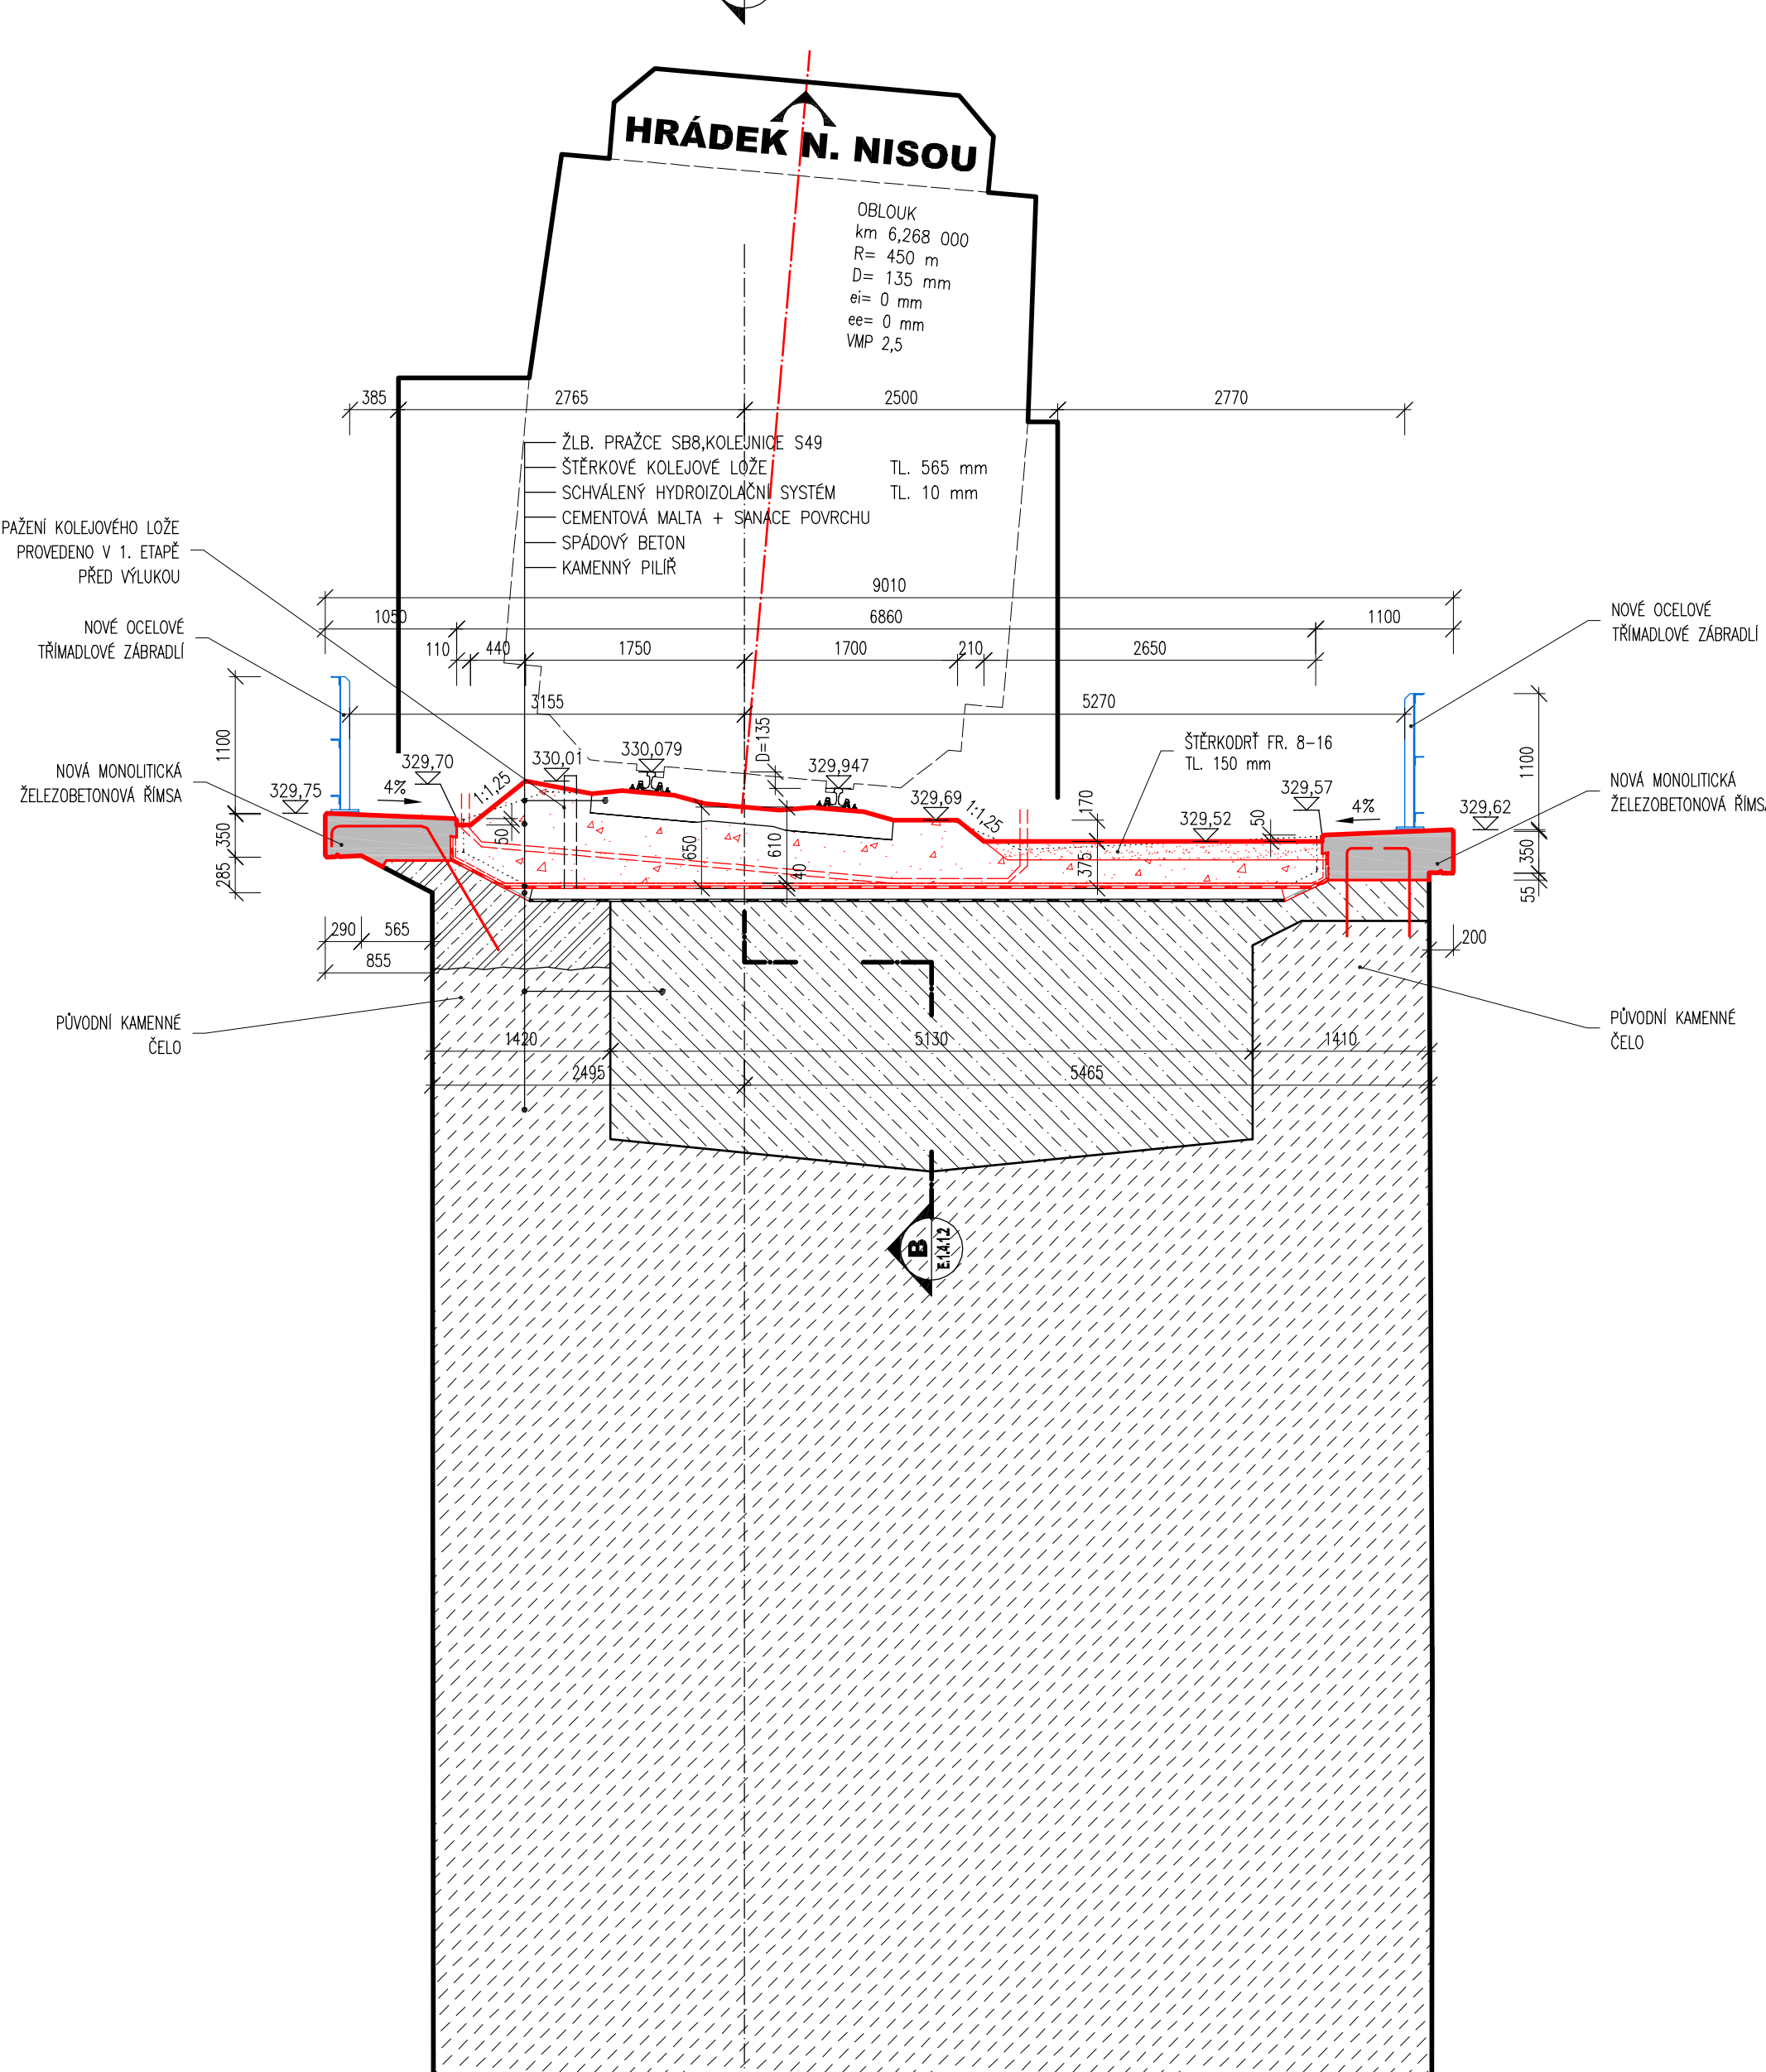


ŘEZ B-B', M 1:50  
PŘECHODOVÁ OBLAST ZA OPĚROU 001

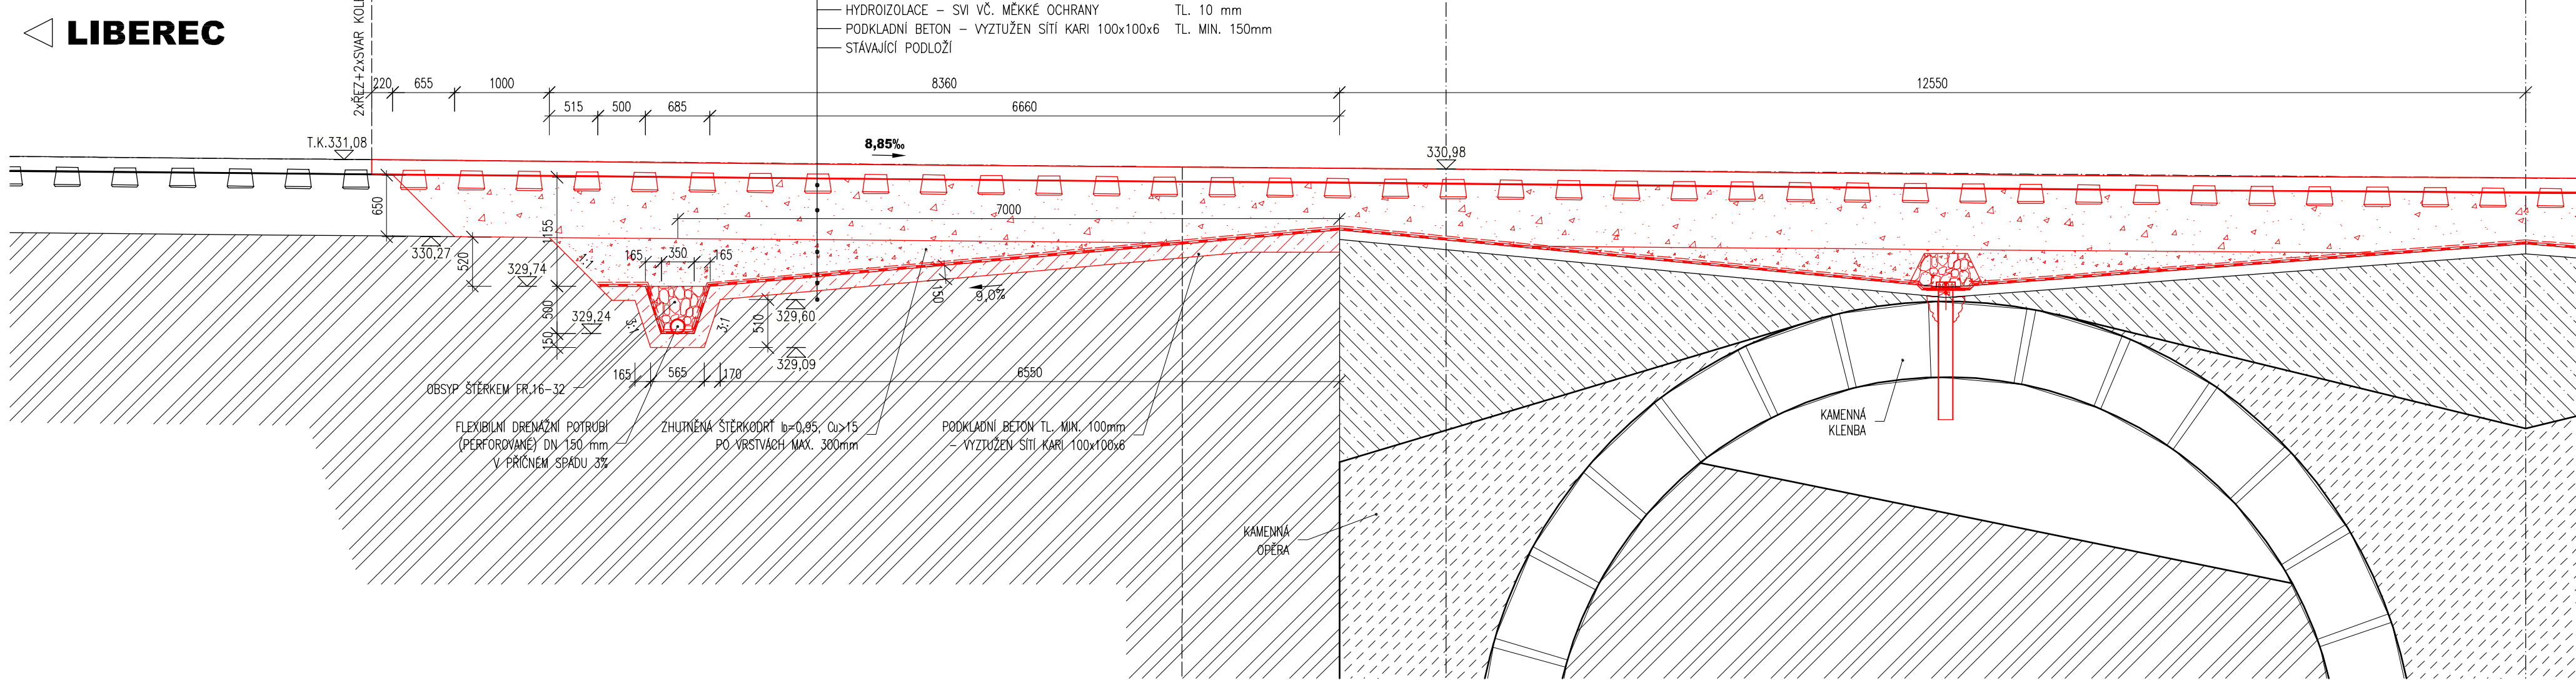


ŘEZ B-B', M 1:50  
PŘECHODOVÁ OBLAST ZA OPĚROU 002

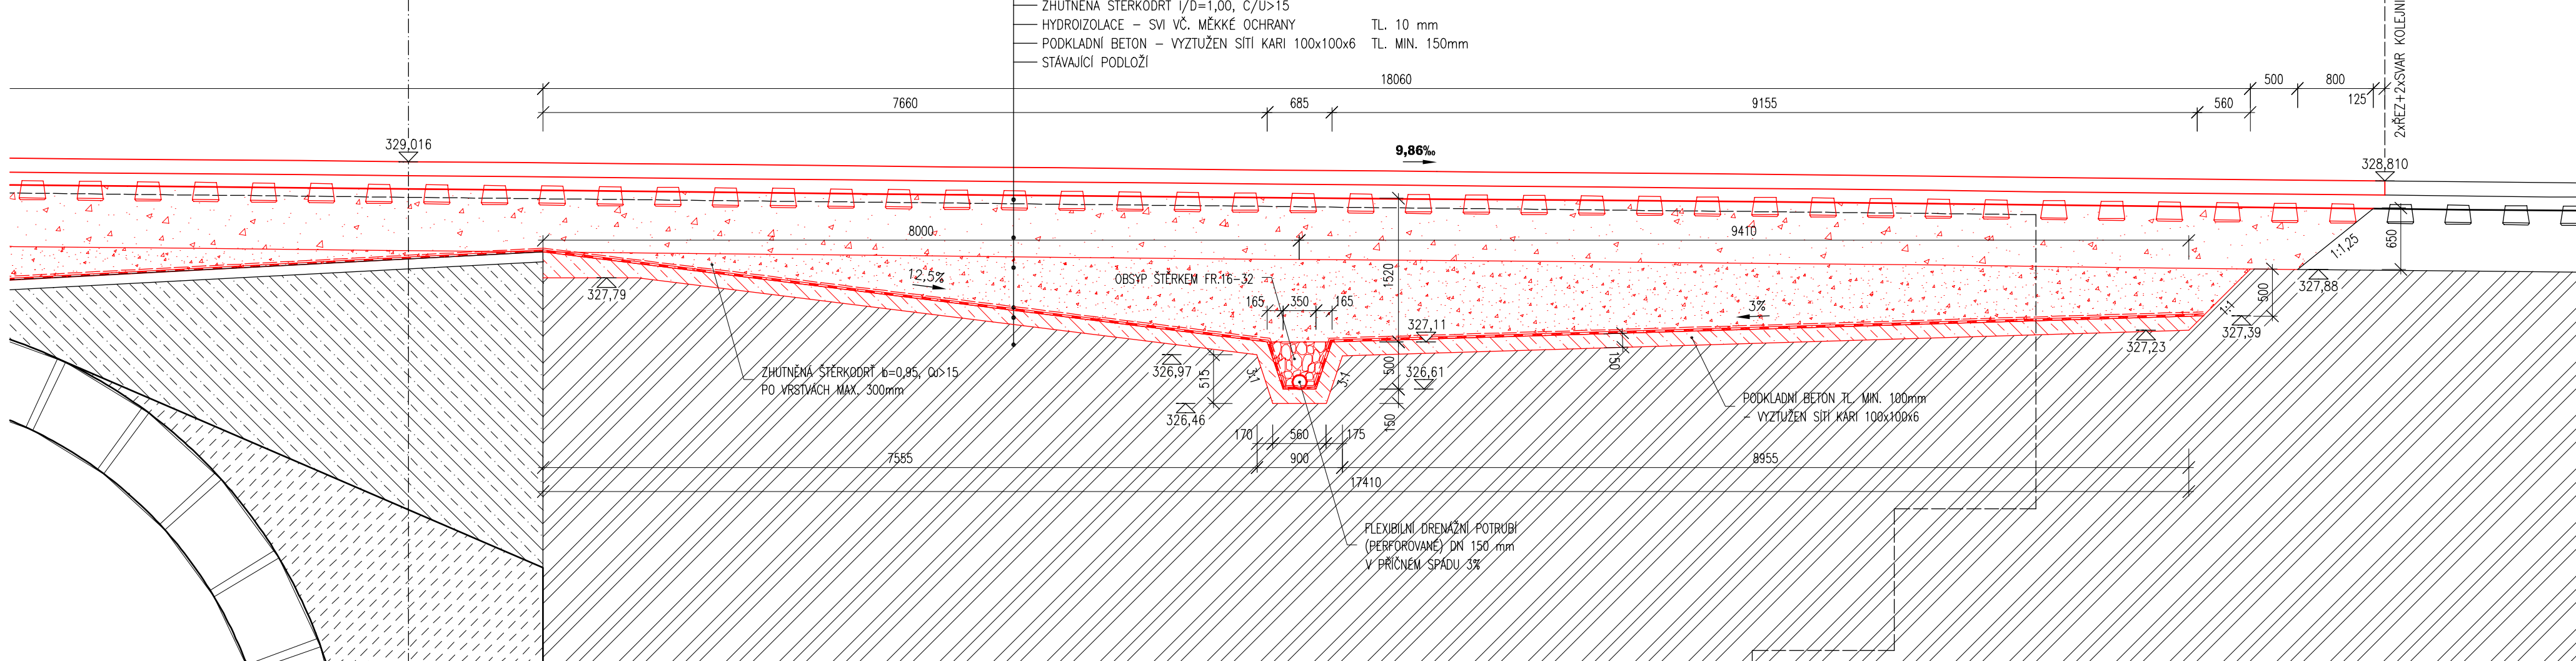


DETAIL 1., M 1:5  
DETAIL UKONČENÍ HYDROIZOLACE

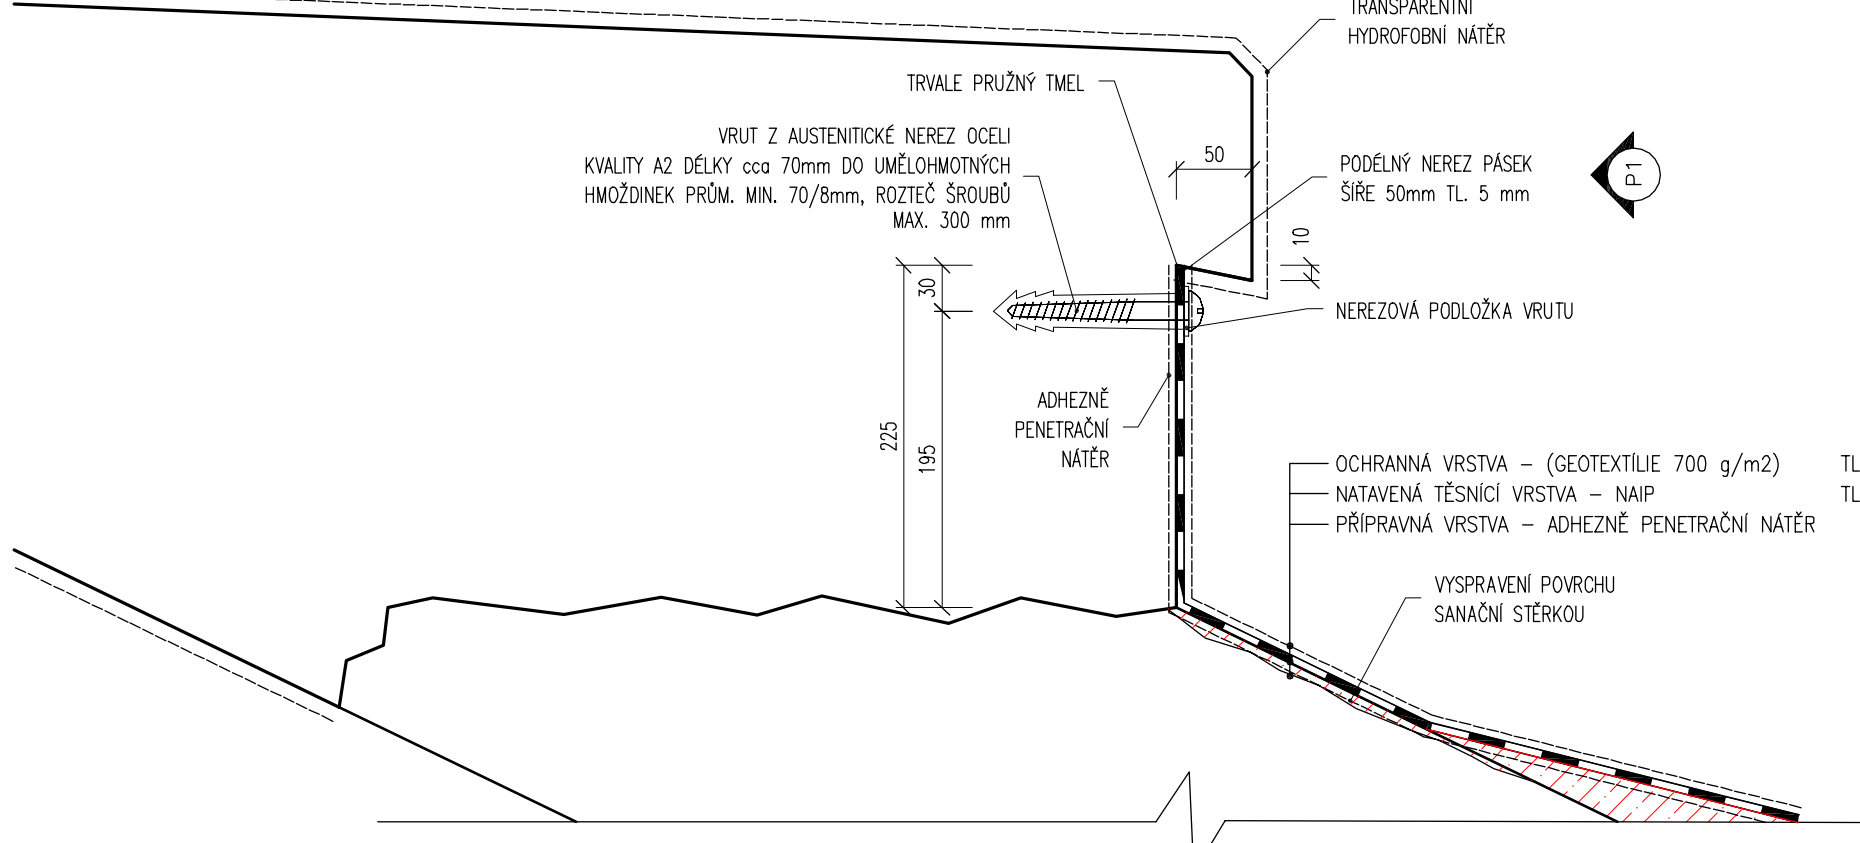

DETAIL II., M 1:20  
MOSTNÍ ODVODNĚVAC

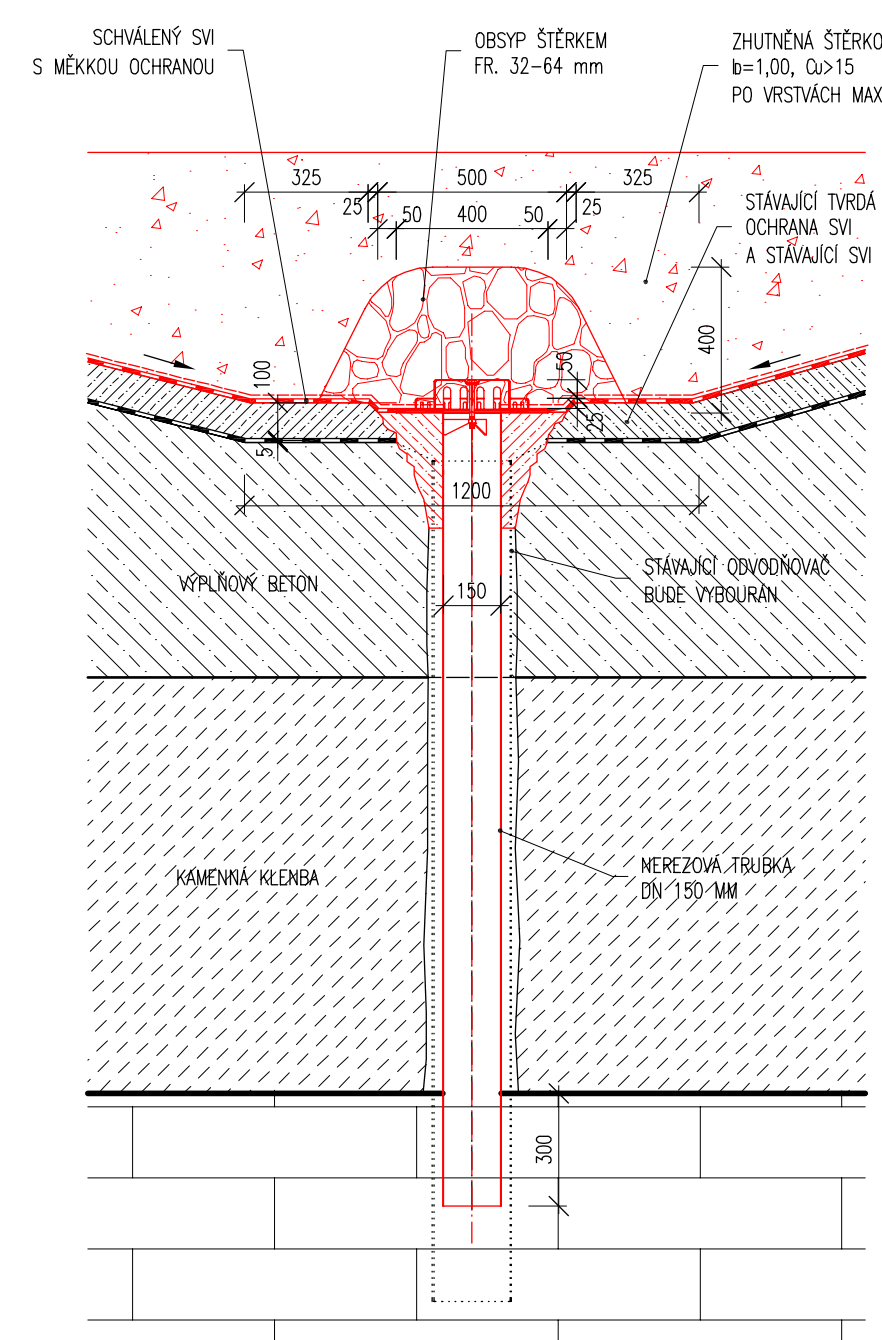

POHLED P1, M 1:5  
DETAIL UKONČENÍ HYDROIZOLACE

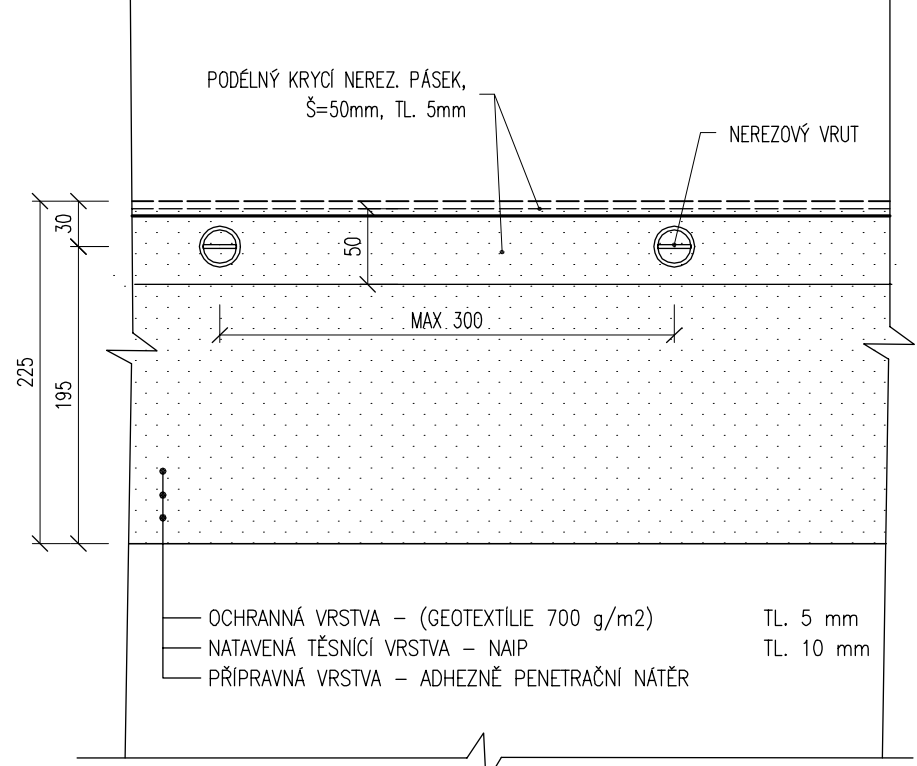

POUŽITÉ KONSTRUKČNÍ MATERIÁLY

BETON BUDU PROVĚZENÝ DLE ČSN EN 206-1  
KONSTRUKČNÍ BETON:  
B40  
OSTATNÍ BETON:  
B25/B20  
BETONOVÉ LOŽE POD DLAŽBU  
SPRÁVKOVÝ MALTA  
PODKLADNÍ BETON  
VÝZTUŽ:  
BETONÁŘSKÁ VÝZTUŽ  
KÁŘI - SITE

C25/20k V-F3  
M25 V-F3  
C12/15k V0

B 500 B (10 505 R)  
B40 500 M

POZNÁMKY:

- VÝKOVÝ SYSTÉM Bp
- POLOHOVÝ SYSTÉM JISK
- ROZMĚRY JISK VYPRÁVĚNÝ Z GEODETICKÝCH ZÁMĚRŮ
- TĚLESKY A OMEZENÍ SMYKOTU KONSTRUKCE BLY CHODNÍKY PŘÍP. ODVOZENÝ Z MŮKOVÝCH DOKUMENTŮ
- ODKLOVÉ KOTVY JISK ZAKOTVENÉ NA 5 mm
- VÝCHODNÍ POHLEDY KONSTRUKCE PLOCHY BUDU OPÁRŮVY TRANSPARENTNÍM HYDROFONNÍM MATERIÁLEM
- PLOCHY VE STŘEDU SE ZEMNÍ BUDU OPÁRŮVY PENETRACÍM MATERIÁLEM A 2x NÁVĚSNÍM PROTI ZEMNÍ WAKOSTI (DUPR. AIP + 2x400)
- ZABRÁNÍ BĚHU NA RÁMCI PŘEPŘEDNÍ POKUD CHEMICKÝ KOTVY PŘES PATNÍ PLOCHY
- VŠEČERÉ POHLEDY HRANÝ BUDU ZKOUŠENÝ LÍSTOU VOZIDLOU DO BEZDŮ (15x15 mm)

Souřadnicový systém S-JTSK, Výškový systém Bp	
Vypracoval: Ing. Karel Kréma	Zodp. projektant: Ing. Ivan Šir
Kraj: Kraj Liberecký	Tratový znak/oblast: Liberec - Zittau (DBAG)
Investor: Správa železniční dopravní cesty, státní organizace	
Fornet: 8x2x4L	
Datum: 02/2018	
Účel: Projekt	
Č. zakázky: 1200.50.20.5	
Změna: 1	
L. kópe	
Příloha: 1200.50.20.5	
Číslo dokumentace: E.14.1	
L. výkresu: 3	
NOVÝ STAV - ŘEZY	