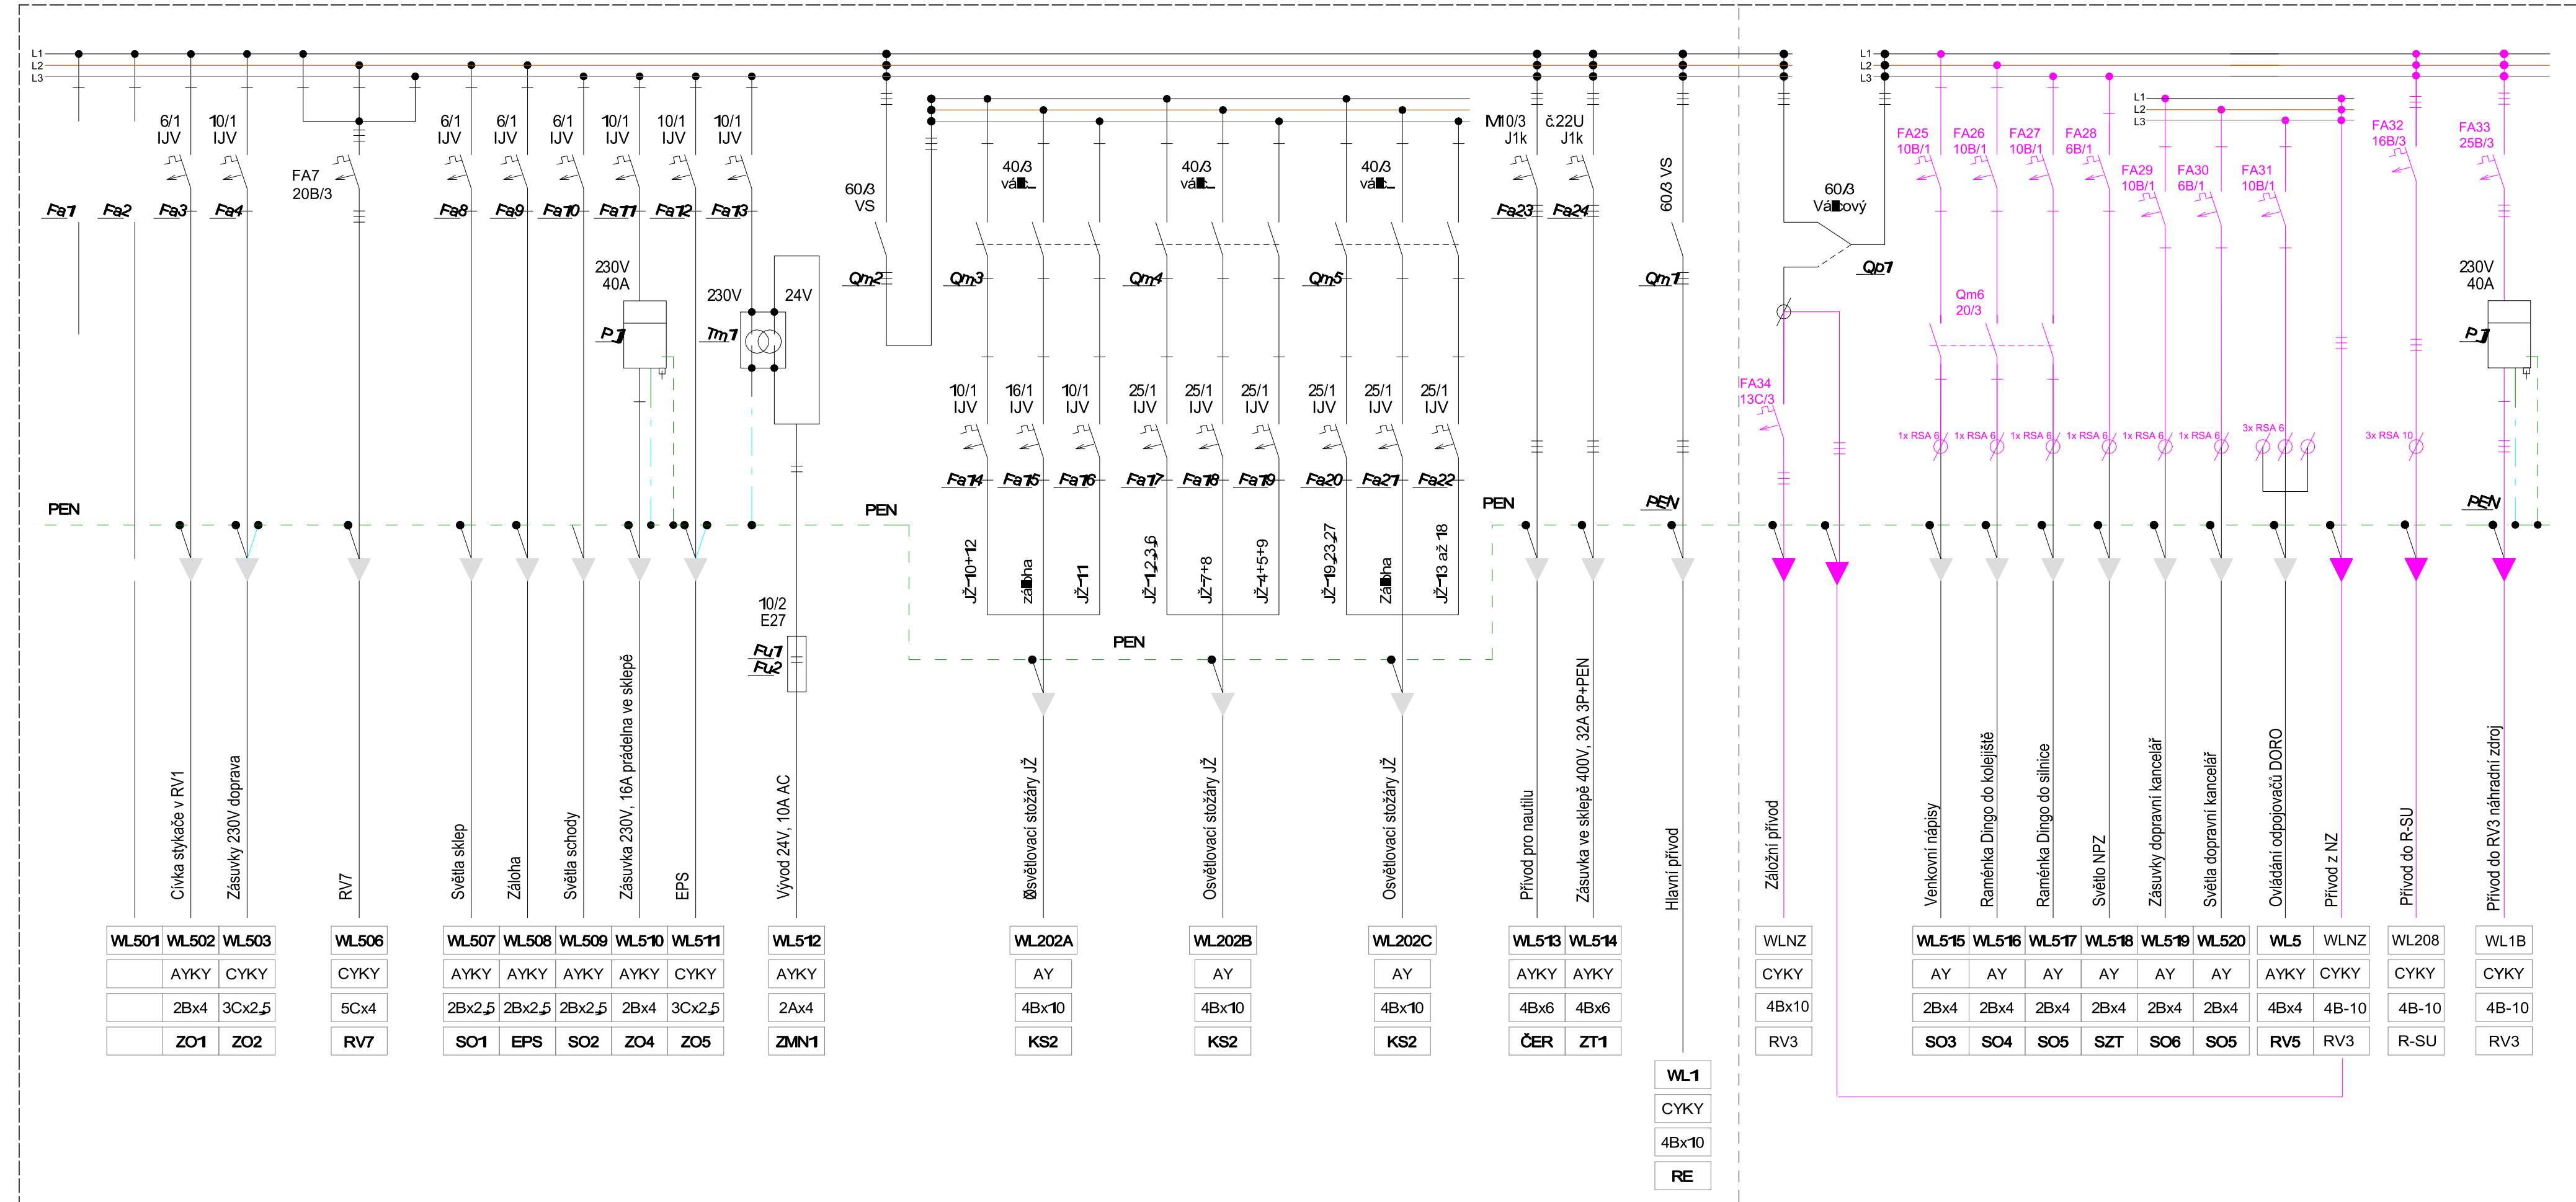


RV1 - rozvaděč v dopravní kanceláři

3PEN AC 50Hz 400/230 TN-C



 
 
 
3PEN AC 50Hz 400/230 TN-C



Legenda:

- stávající zařízení

- projektované zařízení

INVESTOR STAVBY:		SŽDC s.o., Dílažděná 1003/7, 110 00 Praha 1				
OBJEDNATEL PROJEKTU:		SŽDC s.o., Dílažděná 1003/7, 110 00 Praha 1				
<div> Pracoviště: 113 Brno</div>	HIP:	Mgr. Petr Vorel		ZAK. ČÍSLO: 19-079-30-113	SOUPRAVA Č.:	
	ODP.PROJ.:	Ing. Marek Vývoda				
	NAVRHL:	Ing. Martin Vánský		DATUM: 10/2019		
	KONTROLOVAL:	Ing. Marek Vývoda				
STAVBA:		Oprava zabezpečovacího zařízení v žst. Nové Město nad Cidlinou			STUPEŇ: DSP	Číslo přílohy: 03
OBJEKT: SO 03-01 Oprava napájení SZZ					ČÁST:	
VÝKRES: Jednopolové schéma rozvaděče RV1 - vnitřní úpravy					D.2.3	