


SITUACE
1:500

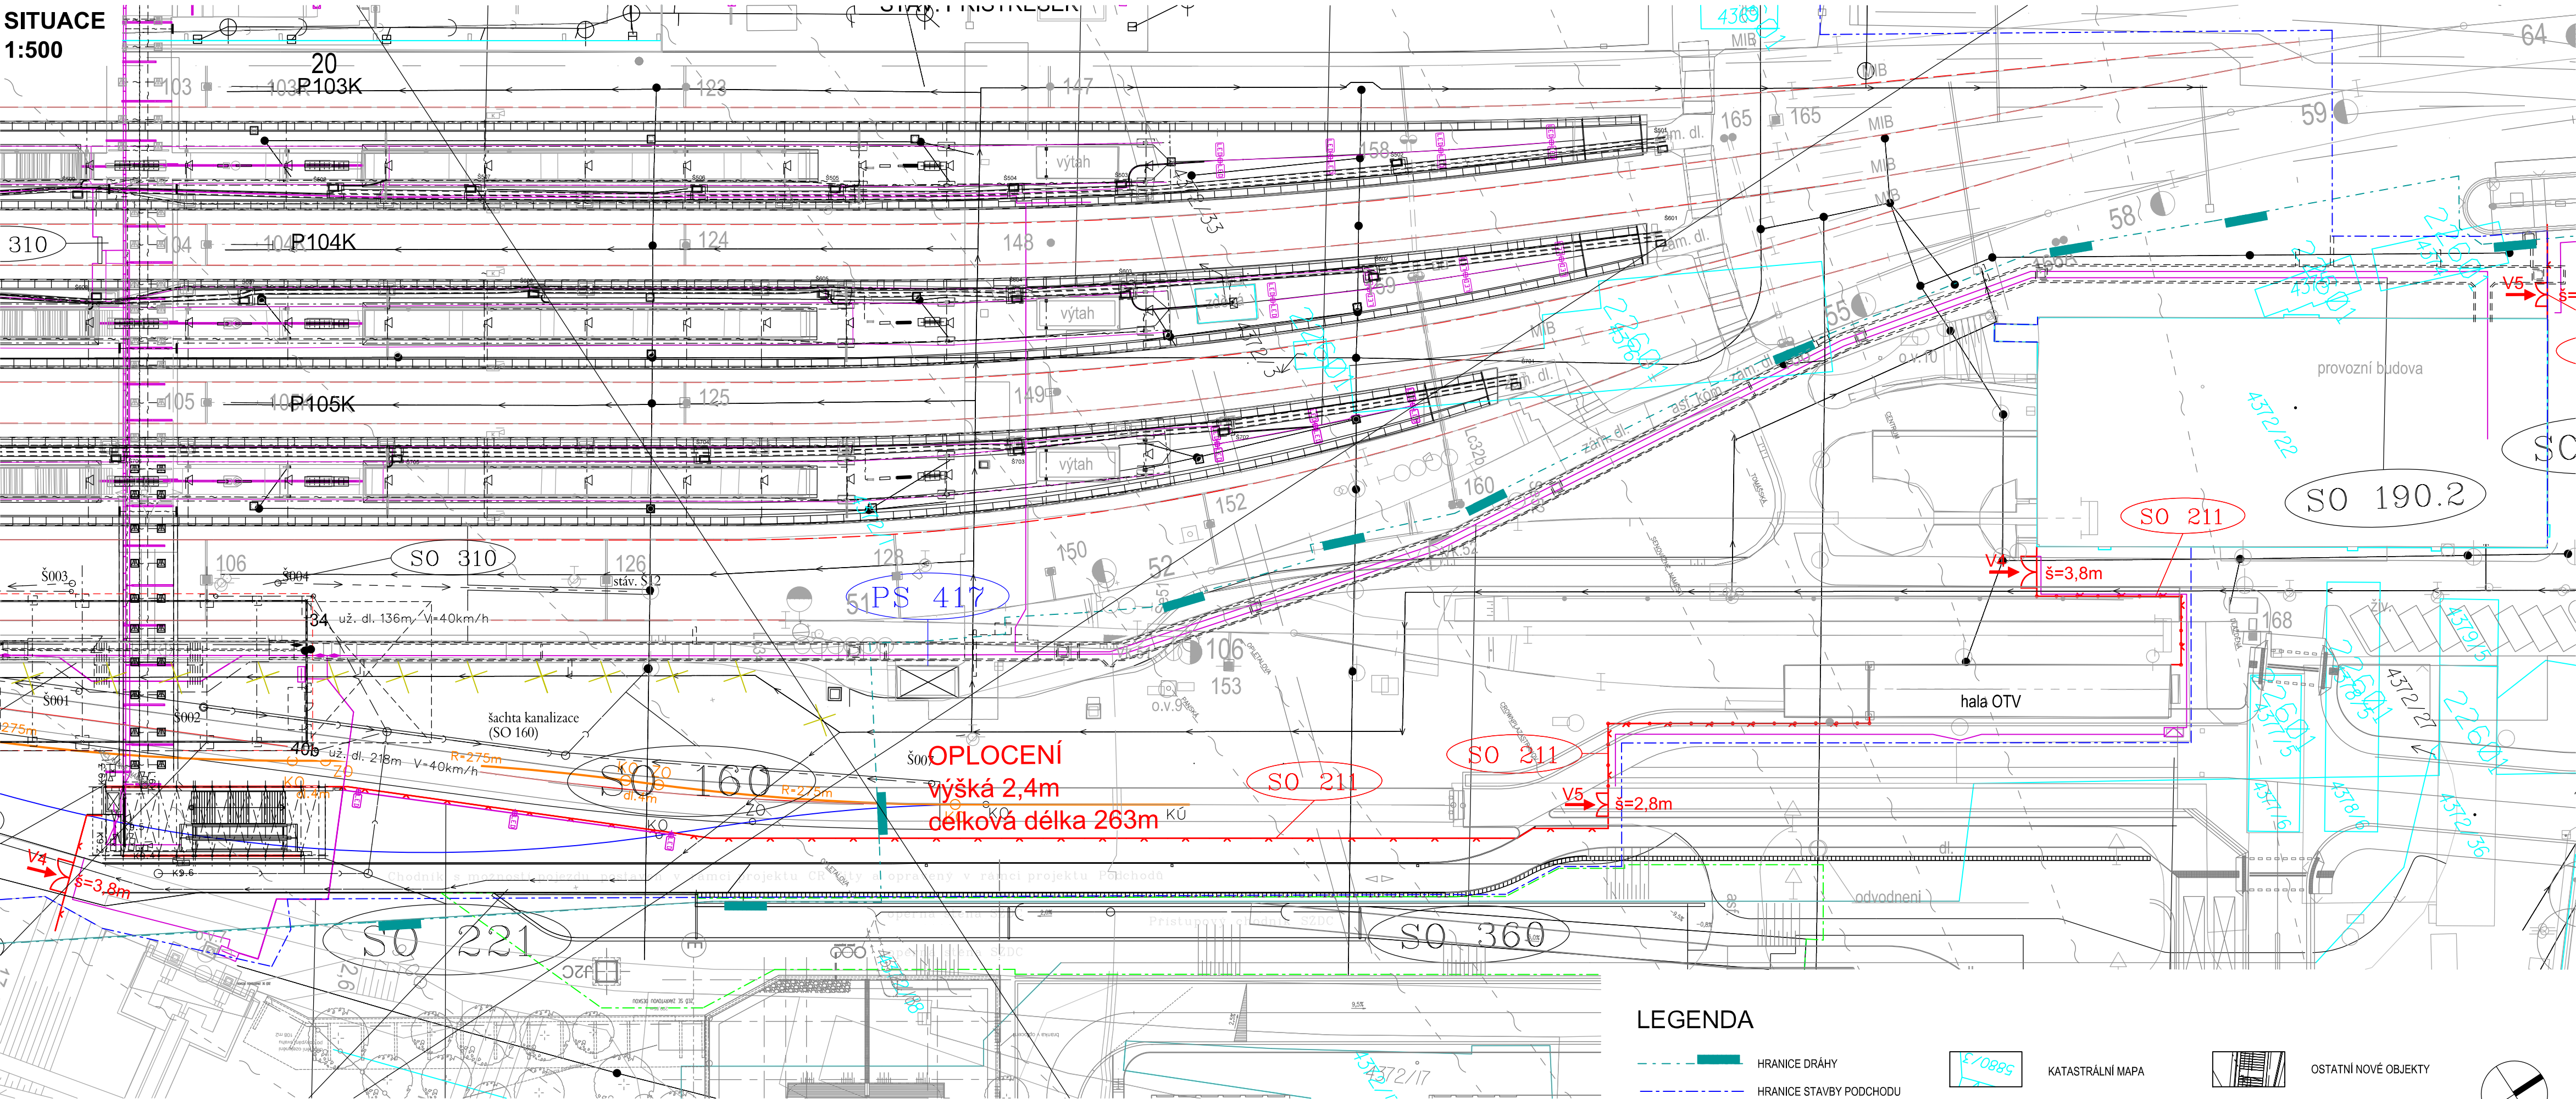


← Praha Vršovice

Praha Libeň →

LEGENDA

- HRANICE DRÁHY
- HRANICE STAVBY PODCHODU
- HRANICE STAVBY PENTA
- KATASTRÁLNÍ MAPA
- STÁVAJÍCÍ OBJEKTY A SÍTĚ
- OSTATNÍ NOVÉ OBJEKTY
- NAVRHOVANÉ OPLOCENÍ

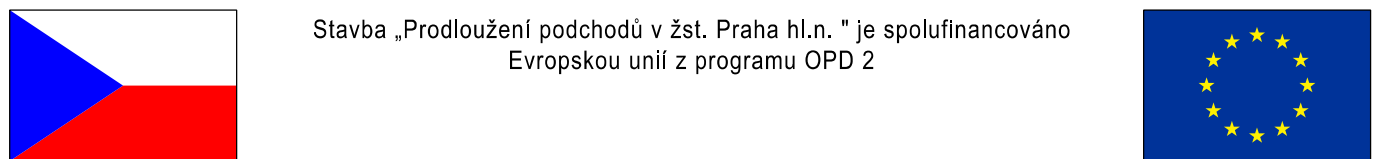

Stavba „Prodloužení podchodů v žst. Praha hl.n.“ je spolufinancováno
Evropskou unií z programu OPD 2

DOKUMENTACE PRO VÝBĚR ZHOTOVITELE

VÝŠKOVÝ SYSTÉM Bpv

SOUŘADNICOVÝ SYSTÉM S-JTSK

Číslo změny:	Obsah změny:	Datum změny:
01	-	-
02	-	-
03	-	-

Objednatel:

 Správa železniční dopravní cesty, s.o.

Sokolovská 278/1955
190 00 Praha 9 - Libeň

Generální projektant:

 SUDOP PRAHA a.s.
Olšanská 1a, 130 80 Praha 3
tel.: +420 267 094 111
fax: +420 224 230 316
e-mail: praha@sudop.cz

Hlavní inženýr projektu:
ING. JAROSLAVA ŠUDOVÁ

Garant profese:
-

Středisko: ARCHITEKTURY A POZEMNÍCH STAVEB			
Vedoucí střediska:	Odpovědný projektant SO, IO, PS:	Vypracoval:	Kontroloval:
ING. ONDŘEJ KAFKA	RADEK HORYNA	RADEK HORYNA	ING. JAROSLAVA ŠUDOVÁ

Název akce:	Číslo smlouvy:
PRODLOUŽENÍ PODCHODŮ V ŽST. PRAHA HL.N.	16 412 206
ETAPA 1	Projektový stupeň:
Část:	DVZ
SO 211 OPLOCENÍ	Datum:
	11/2018
	Číslo části:
	E.2.1
Název přílohy:	Měřítko:
	1:500
	Počet formátů:
	4 x A4
SITUACE	Číslo přílohy:
	02

DOKUMENT LZE UŽÍVAT POUZE VE SMYSLU PŘÍSLUŠNÉ SMLOUVY O DÍLO. ŽÁDNÁ JEHO ČÁST NEMŮŽE BYT DÍLE ZÁKONA Č.121/2000 Sb. KOPIROVÁNA NEBO JINÝM ZPŮSOBEM ROZŠÍŘOVÁNA. BEZ SOUHLASU SUDOP PRAHA a.s.