


## PŮDORYS - M 1:100

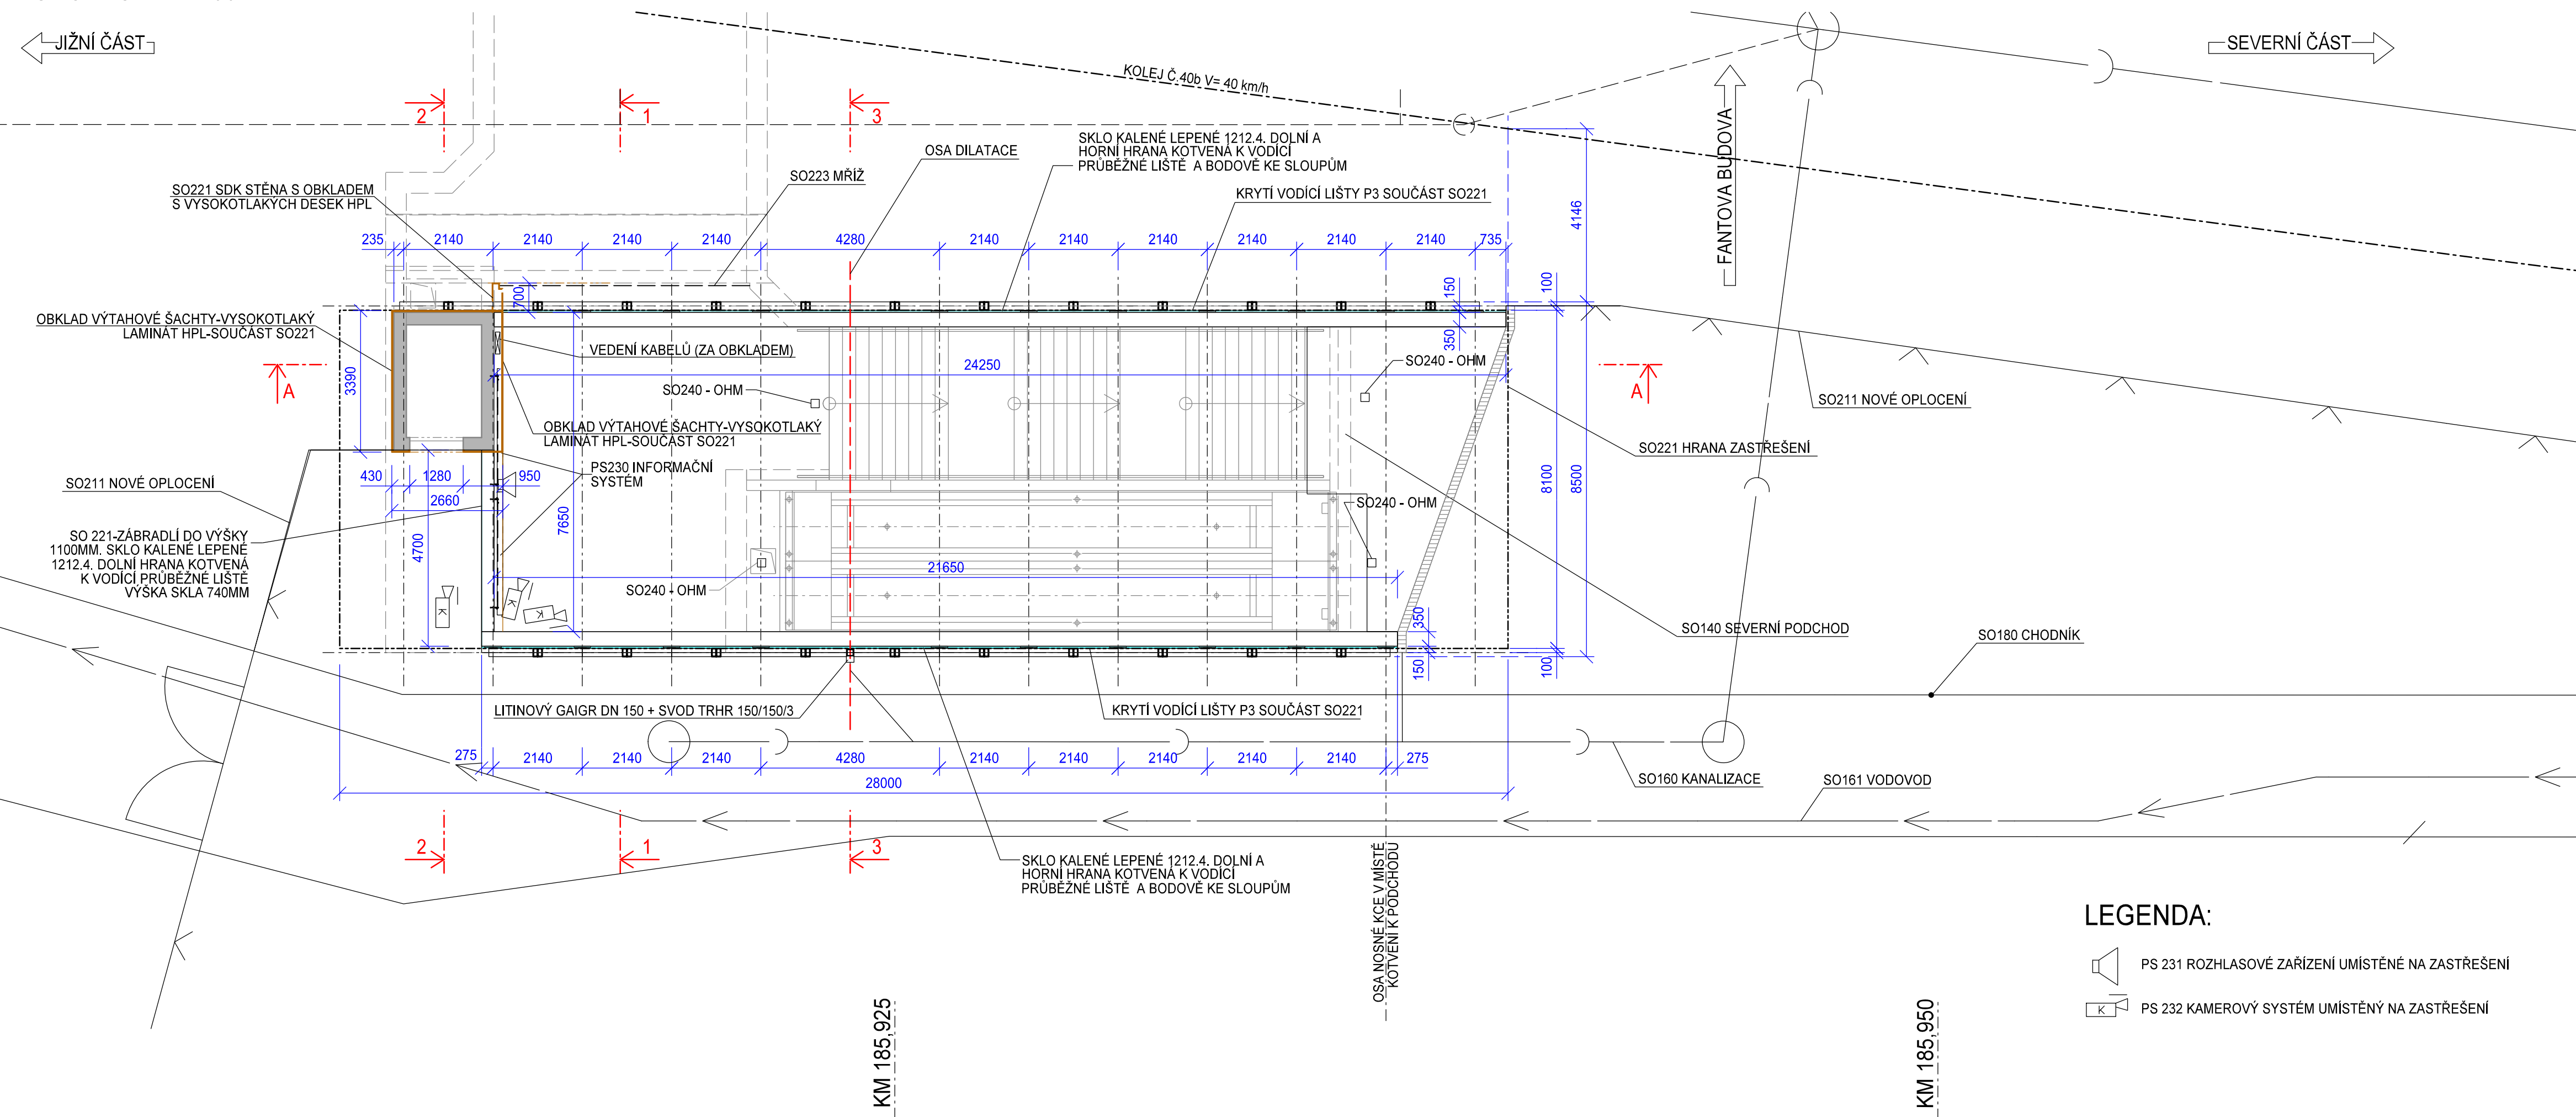

## DOKUMENTACE PRO VÝBĚR ZHOTOVITELE

## VÝŠKOVÝ SYSTÉM Bpv

SOUŘADNICOVÝ SYSTÉM S-JTSK

Číslo změny:	Obsah změny:	Datum změny:
01	-	-
02	-	-
03	-	-

Objednatel:



Správa železniční dopravní cesty, s.o.  
Sokolovská 278/1955  
190 00 Praha 9 - Libeň

Generální projektant:



SUDOP PRAHA a.s. Olšanská 1a, 130 80 Praha 3 tel.: +420 267 094 111 fax: +420 224 230 316 e-mail: praha@sudop.cz	<i>Hlavní inženýr projektu:</i> ING. JAROSLAVA ŠUDOVÁ  <i>Architekt projektu:</i> ING. ARCH. TOMÁŠ PECHMAN
--	--

**Středisko:**

ARCHITEKTURY A POZEMNÍCH STAVEB

Vedoucí střediska:	Odpovědný projektant SO, IO, PS:	Vypracoval:	Kontroloval:
ING. ONDŘEJ KAFKA	ING. ROSTISLAV HUSEK	ING. ROSTISLAV HUSEK	ING. ARCH. TOMÁŠ PECHMAN

Název akce:

Číslo smlouvy:	16 412 206
----------------	------------

## PRODLOUŽENÍ PODCHODU V ŽST. PRAHA HL.N.

Projektový stupeň: DVZ

Část.

Datum:	11/2018
--------	---------

SO 221 ZASTŘEŠENÍ VÝSTUPU ZE SEVERNÍHO PODCHODU  
ARCHITEKTONICKO A STAVEBNĚ TECHNICKÉ ŘEŠENÍ

Číslo části: E.2.2.2.1


Název přílohy:

Měřítka:	Počet formátů:
1:100	4xA4

PŪDORYS

Číslo přílohy: **01.03**

DOKUMENT LZE UŽÍVAT POUZE VE SMYSLU PŘÍSLUŠNÉ SMLOUVY O DÍLO. ŽÁDNÁ JEHO ČÁST NEMŮŽE BÝT DLE ZÁKONA č.121/2000 Sb. KOPIROVÁNA NEBO JINÝM ZPŮSOBEM ROZŠÍŘOVÁNA. BEZ SOUHLASU SUDOP PRAHA a.s.

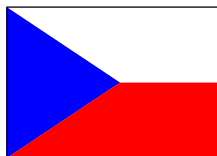

Stavba „Prodloužení podchodů v žst. Praha hl.n. “ je spolufinancováno  
Evropskou unií z programu OPD 2

