




M 1:50

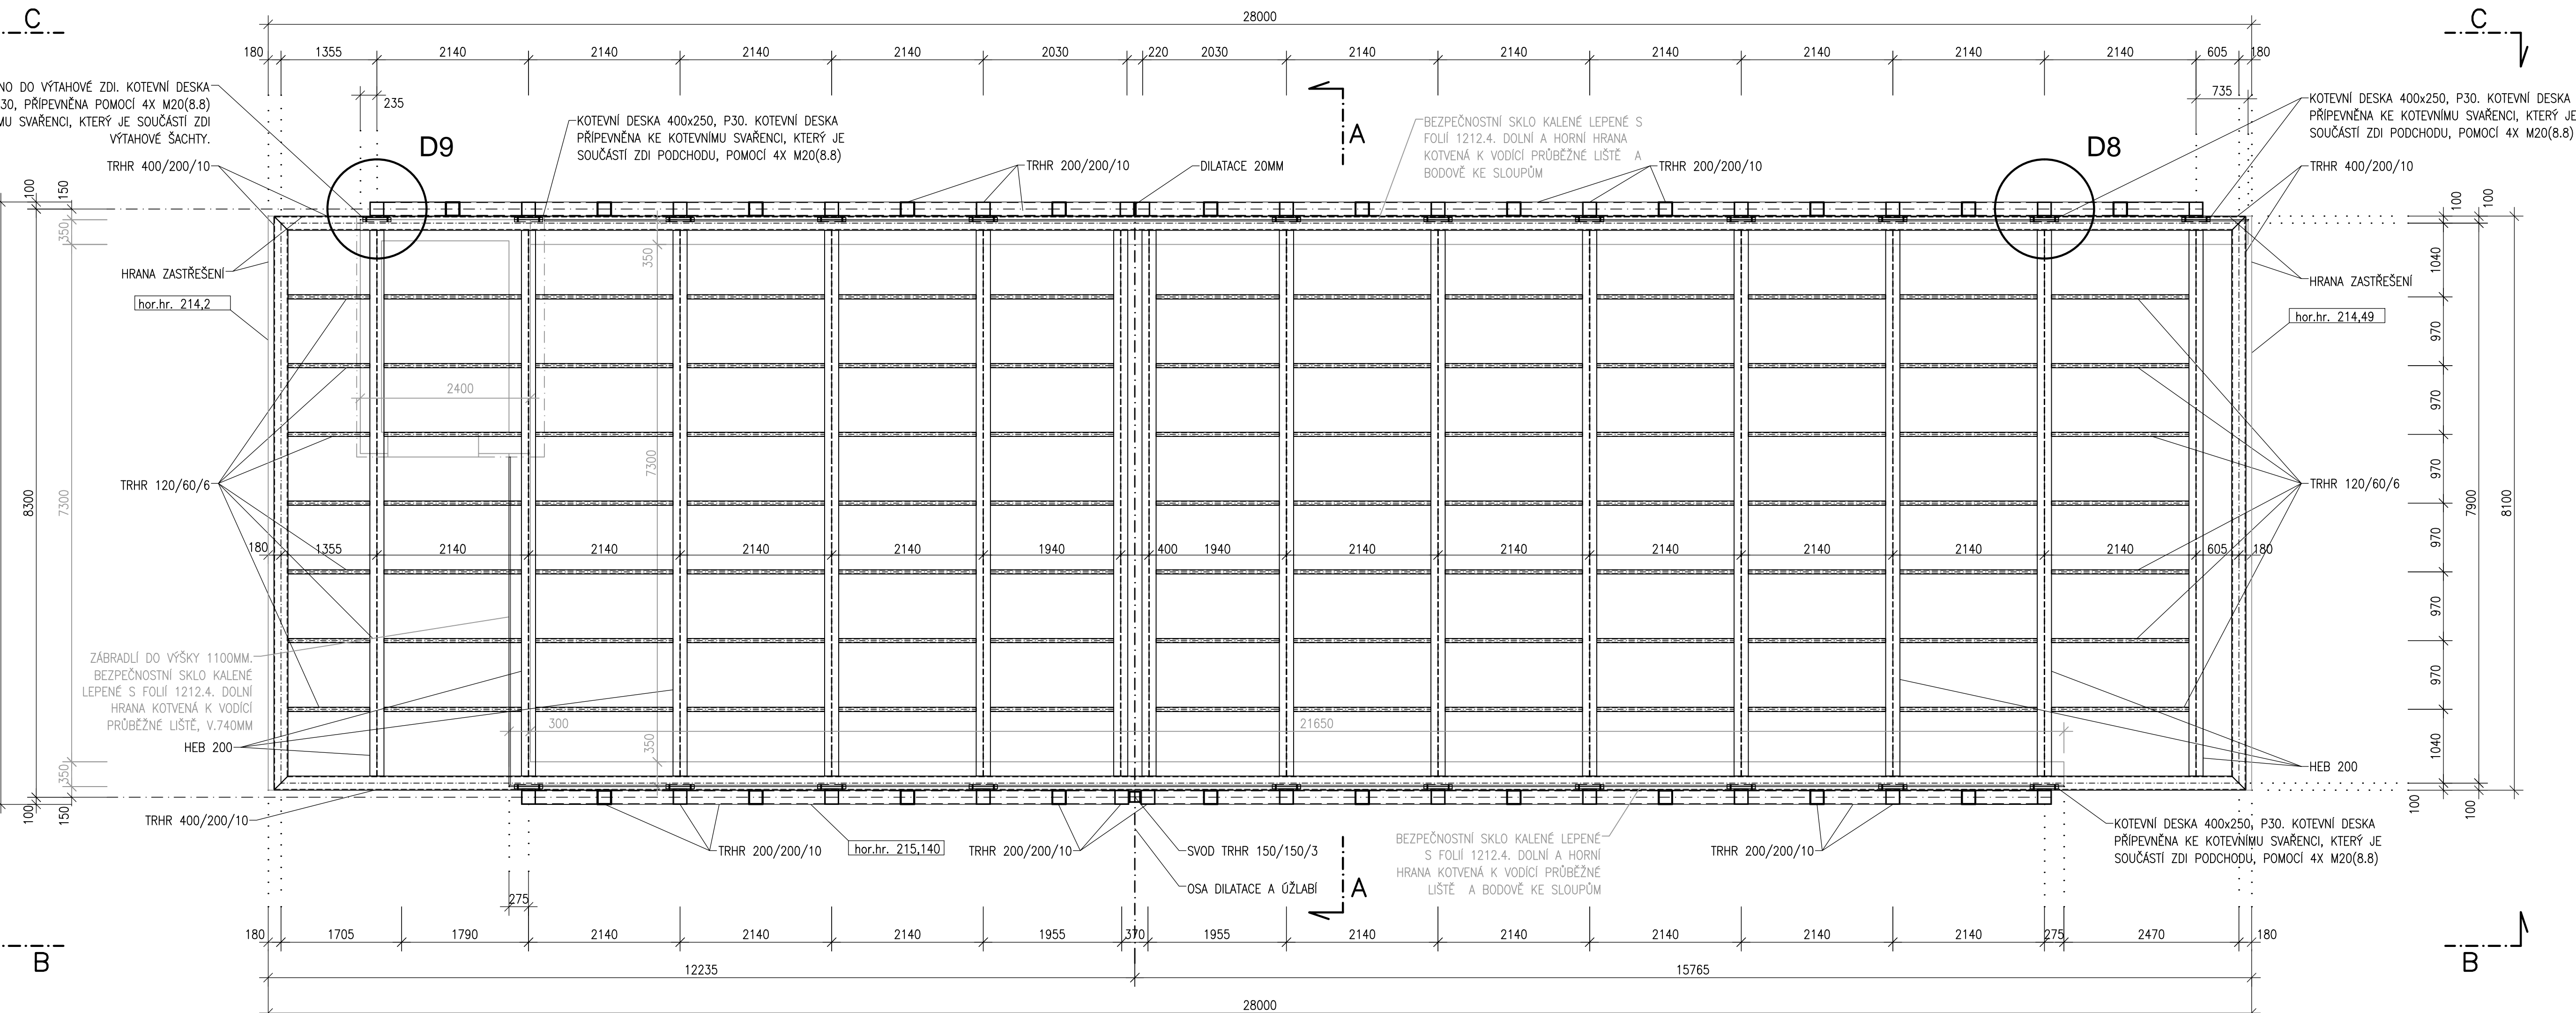

M 1:50

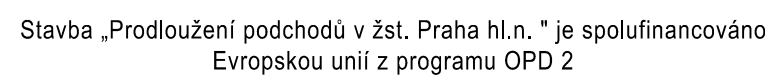

VÝŠKOVÝ SYSTÉM Bpv

<p>Objednatel:</p>  <p>Správa železniční dopravní cesty</p>	<p>Správa železniční dopravní cesty, s.o. Sokolovská 278/1955 190 00 Praha 9 - Libeň</p>
--	--

<p>Středisko:</p> <p>ARCHITEKTURY A POZEMNÍCH STAVEB</p>			
<p>Vedoucí střediska:</p> <p>ING. ODRĚJ KAFKA</p>	<p>Odpovědný projektant SO, IO, PS:</p> <p>ING. ROSTISLAV HUSEK</p>	<p>Vypracoval:</p> <p>ING. ARCH. SILVIE JUŘKOVÁ</p>	<p>Kontroloval:</p> <p>ING. RADEK KRŮPKA</p>

Název akce:	Číslo smlouvy:
PRODLOUŽENÍ PODCHODU V ŽST. PRAHA HL.N.	16 412 206
	Projektový stupeň:
	DVZ
	Datum:
Část:	11/2018
SO 221 ZASTŘEŠENÍ VÝSTUPU ZE SEVERNÍHO PODCHODU STATICKÁ ČÁST	Číslo části:
	E.2.2.2.2
Název přílohy:	Měřítko:
	1:50
	Počet formátů:
	A4
PŮDORYS OK	Číslo přílohy:
	02.02