



PŮDORYS ZÁKLADŮ A KOTVENÍ

1:50

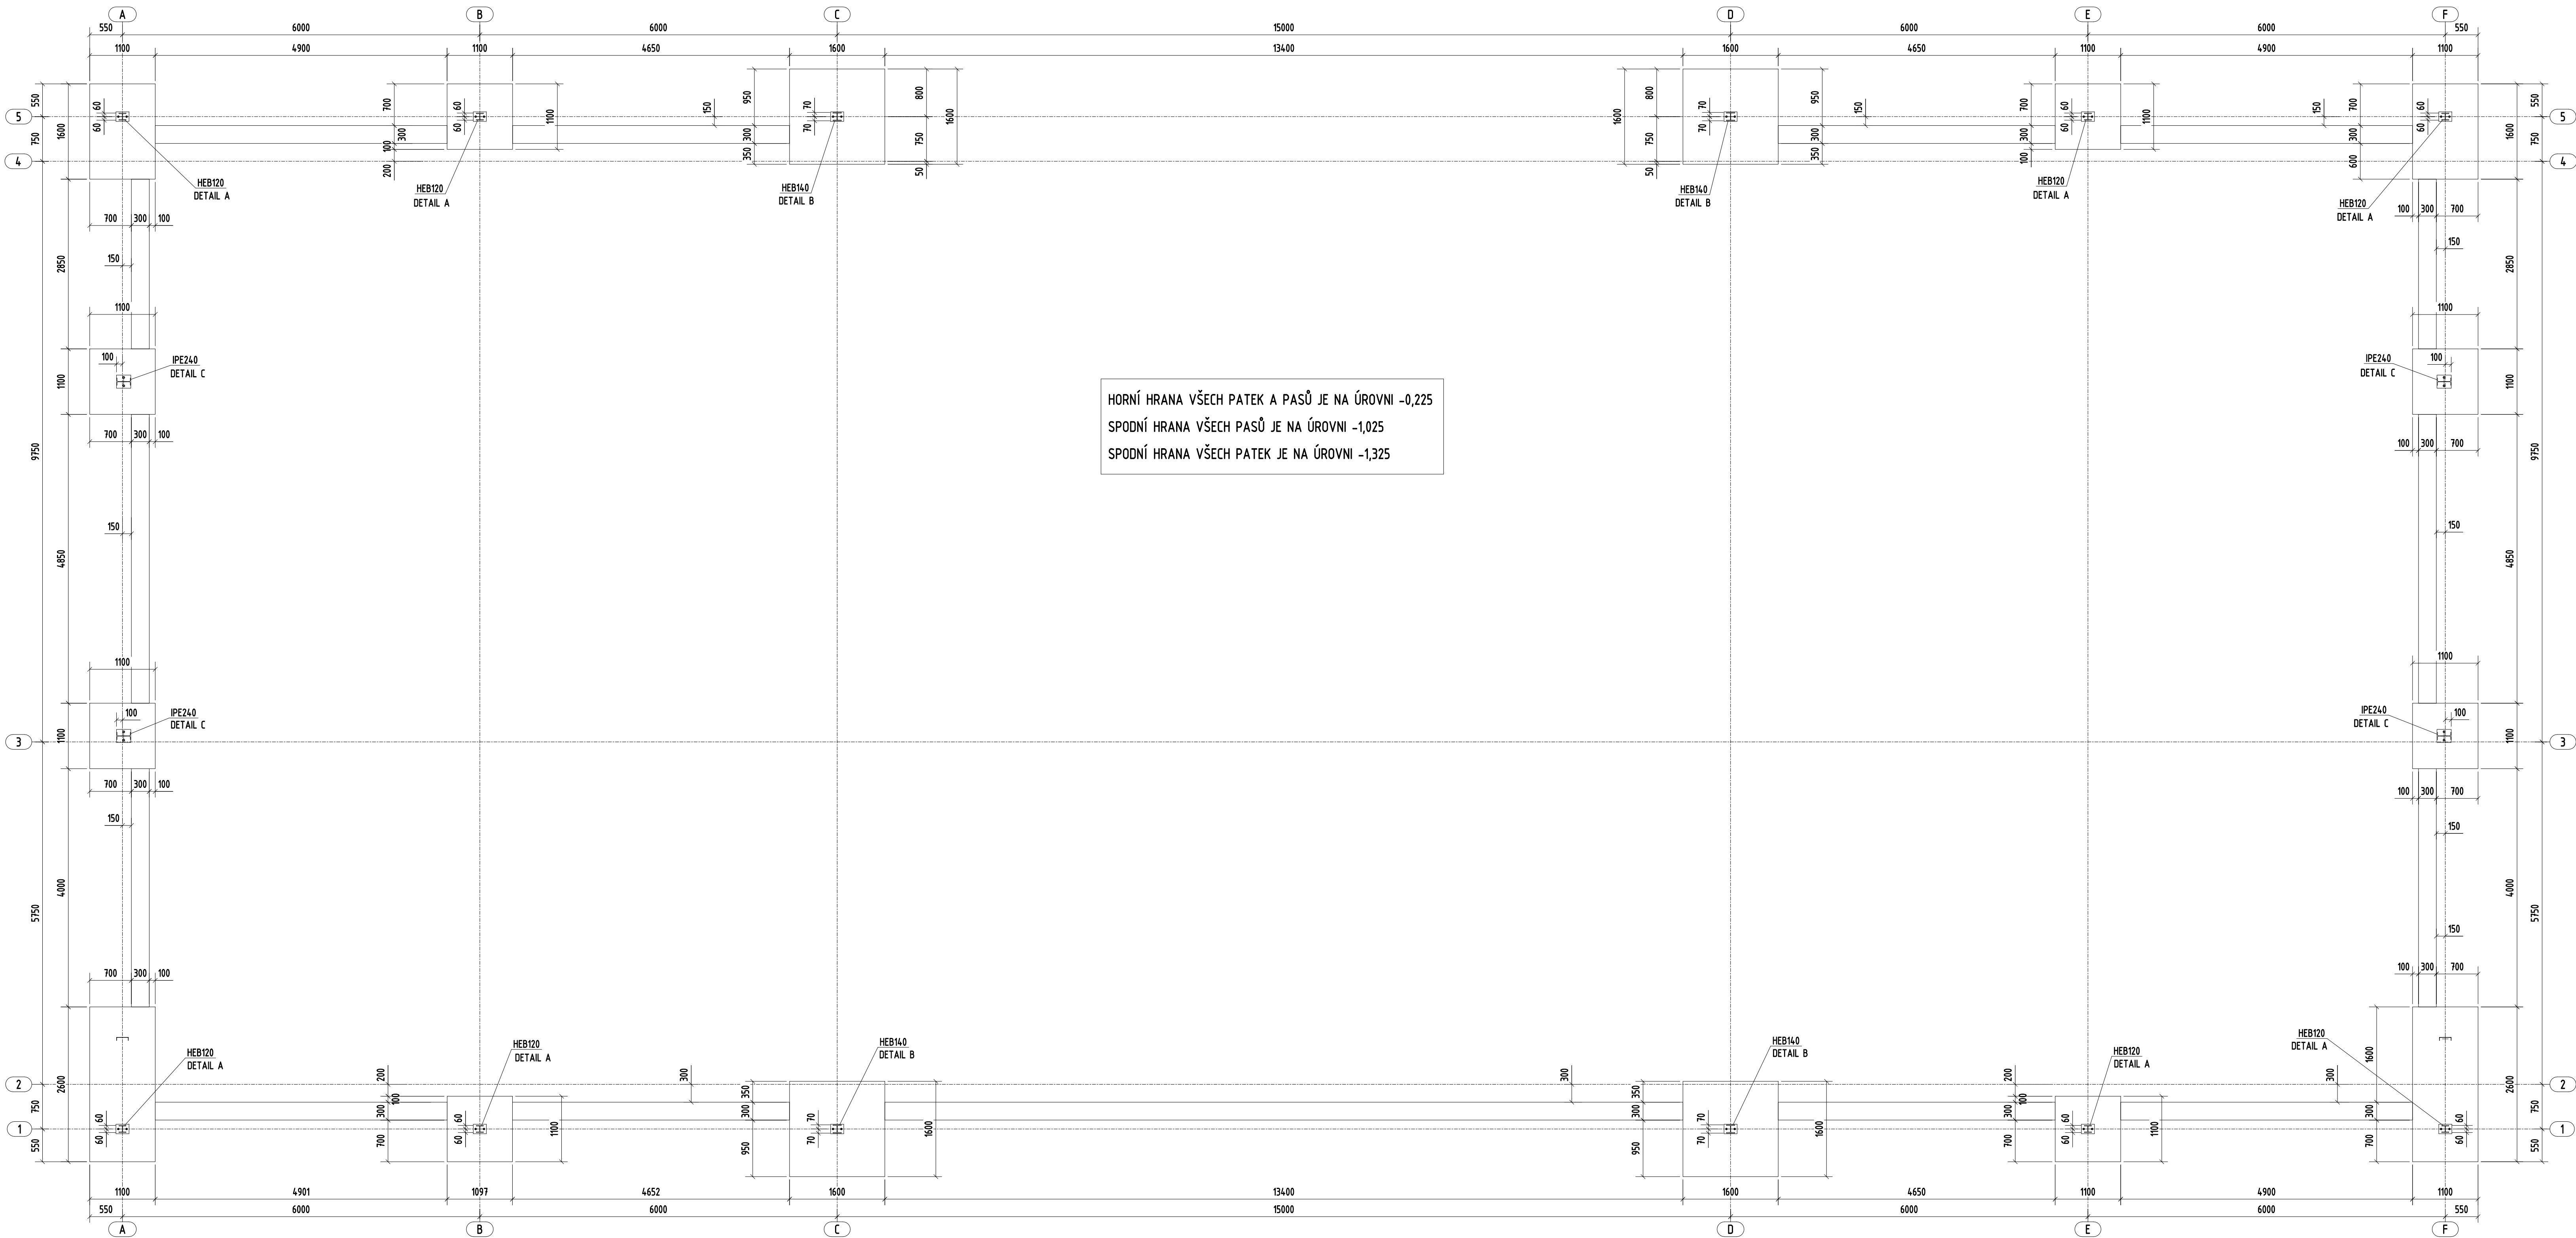

HORNÍ HRANA VŠECH PATEK A PASŮ JE NA ÚROVNI -0,225  
SPODNÍ HRANA VŠECH PASŮ JE NA ÚROVNI -1,025  
SPODNÍ HRANA VŠECH PATEK JE NA ÚROVNI -1,325

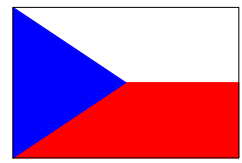

Stavba „Prodloužení podchodů v žst. Praha hl.n.“ je spolufinancováno Evropskou unií z programu OPD 2



DOKUMENTACE PRO VÝBĚR ZHOTOVITELE

VÝŠKOVÝ SYSTÉM Bpv SOUŘADNICOVÝ SYSTÉM S-JTSK

| Číslo změny: | Obsah změny: | Datum změny: |
|--------------|--------------|--------------|
| 01           | -            | -            |
| 02           | -            | -            |
| 03           | -            | -            |

|             |   |
|-------------|---|
| Objednatel: | Správa železniční dopravní cesty, s.o.<br>Sokolovská 278/1655<br>190 00 Praha 9 - Libeň |
|             |   |

|                       |   |   |
|-----------------------|---|---|
| Generální projektant: | SUDOP PRAHA a.s.<br>Ošarská 1a, 150 80 Praha 5<br>tel.: +420 267 094 111<br>fax: +420 224 230 316<br>e-mail: praha@sudop.cz | Hlavní inženýr projektu:<br>ING. JAROSLAVA SUDOVA<br>Garant profese:<br>- |
|                       |   |   |

|   |                                  |   |                  |
|---|----------------------------------|---|------------------|
| Zpracovatel částí:  |                                  | SSK, s.r.o.<br>Oderská 333/5, Praha 9<br>tel.: +420 737214988<br>e-mail: ales.prazak@ssk-ero.cz |                  |
| KUPOVACNÍ JEDNATEL<br>PROJEKČNÍ PRAŽAK<br>BSK, s.r.o., Opatovská 303/5, Praha 9 |                                  |   |                  |
| Vedoucí střediska:  | Odpovědný projektant SO, IO, PS: | Vypracoval:   | Kontroloval:     |
| ING. ONDŘEJ KAFKA   | ING. JAROSLAVA ŠUDOVÁ            | ING. ALEŠ PRAŽÁK  | ING. ALEŠ PRAŽÁK |

|  |                    |
|--|--------------------|
| Název akce:  | Číslo smlouvy:     |
| PRODLOUŽENÍ PODCHODŮ V ŽST. PRAHA HL.N.<br>ETAPA 1           | 16 412 206         |
| Část:  | Projektový stupeň: |
| E.1.9 KABELOVODY A KOLEKTORY                                 | DVZ                |
| SO 190.2 PROVIZORNÍ HALA PO DOBU VÝSTAVBY PŘELOŽKY KOLEKTORU | Datum:             |
| Název přílohy:   | 11/2018            |
| STATICKÁ ČÁST  | Číslo části:       |
| PŮDORYS ZÁKLADŮ A KOTVENÍ                                    | E.1.2              |
| Mřítko:  | Podob formátu:     |
| 1:50   | 12 A4              |
| Číslo přílohy:   |                    |
| 5.15   |                    |

DOKUMENT LZE UŽÍVAT POUZE VE SMYSLU PŘEBLÍŽNÉHO OBLASTI. ŽÁDNÝ ZNÁČNÝ NEMŮŽE BYTI DLE ŽÁDNÝCH BÝ. KOPÍROVÁNÍ NEBO JINÝM OPISOVÁNÍM MOŽNÝM. BEZ SOUHLASU SUDOP PRAHA A.S.

