
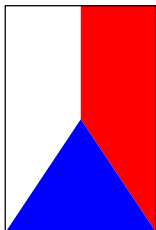


směr Praha Smíchov  
směr Praha Vršovice

OSVĚTLENÍ SEVERNÍHO PODCHODU  
PRODLOUŽENÁ ČÁST

OSVĚTLENÍ 5. NÁSTUPÍŠTĚ - KRYTÁ ČÁST

směr Praha Libeň  
směr Praha Vysočany  
směr Praha Holešovice

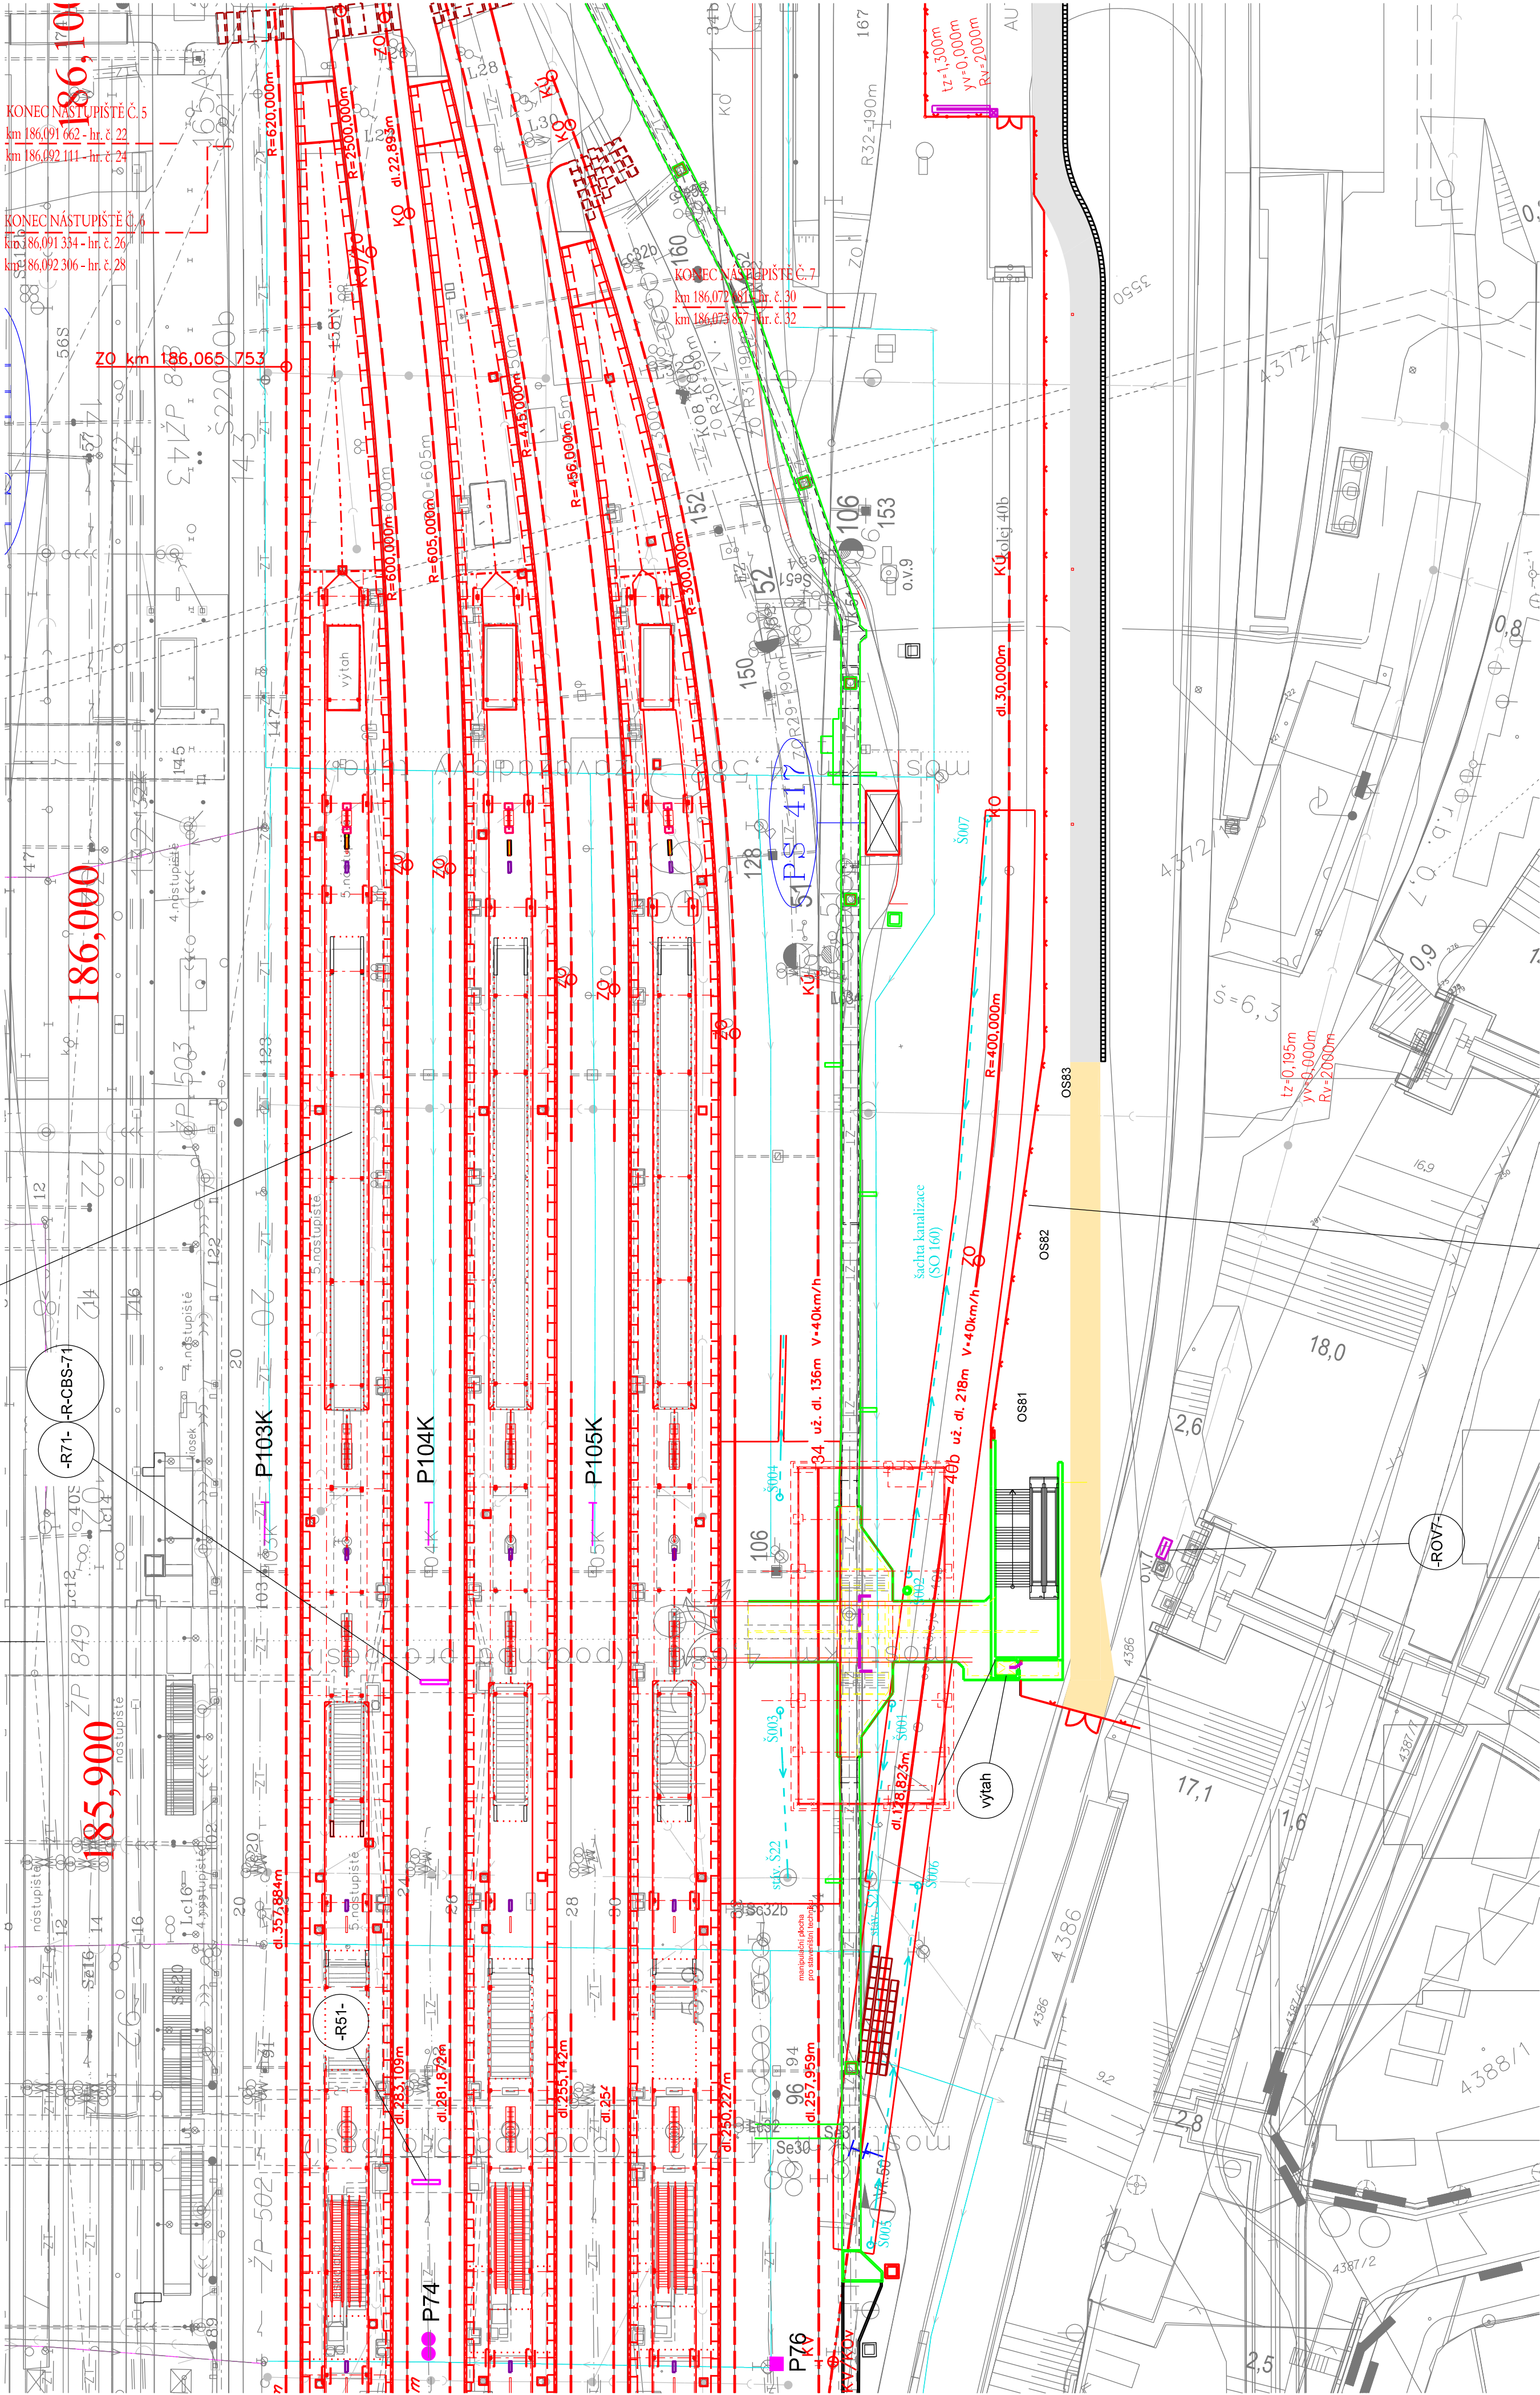

Stavba „Prodloužení podchodů v žst. Praha hl.n.“ je spolufinancováno  
Evropskou unií z programu OPD 2

AKTUALIZACE 10\_2019  
DOKUMENTACE PRO VÝBĚR ZHOTOVITELE

VÝŠKOVÝ SYSTÉM BpV			SOUDRADNICOVÝ SYSTÉM S-JTSK		
Číslo změny:	Obsah změny:	Datum změny:	Číslo změny:	Obsah změny:	Datum změny:
01	-	-	01	-	-
02	-	-	02	-	-
03	-	-	03	-	-

Objednatel:	Správa železniční dopravní cesty, s.o. Sokolovská 278/1955 190 00 Praha 9 - Libeň				
					

Generální projektant:	SUDOP PRAHA a.s.				
Číslo změny:	Obsah změny:	Datum změny:	Hlavní inženýr projektu:	ING. JAROSLAVA ŠUDOVÁ	
01	-	-	tel.:	+420 287 094 111	
02	-	-	fax:	+420 224 230 316	
03	-	-	e-mail:	praha@sudop.cz	

Sředisko:	ARCHITEKTURA A POZEMNÍ STAVBY				
Vedoucí střediska:	Odpovědný projektant SO, IO, PS:	Vypracoval:	Kontroloval:	ING. KAREL KOŠAR	
ING. ONDŘEJ KAČKA	JASON SVOBODA	JASON SVOBODA			

Název akce:	16 412 206			
	Číslo smlouvy:	16 412 206		
	Projekťový stupeň:	DVZ		
PRODLOUŽENÍ PODCHODŮ V ŽST. PRAHA HL.N. ETAPA 1A - PRODLOUŽENÍ SEVERNÍHO PODCHODU	Část:	11/2018		
	Datum:	11/2018		
	Číslo částí:	E.3.6		
Název přílohy:	Měřítko:	-	Počet formátů:	4+ A4
	Číslo přílohy:	2		
SITUACE 1:500				

SITUACE 1:500

OSVĚTLENÍ PŘÍSTUPOVÉ CESTY K SEVERNÍMU PODCHODU