


LEGENDA:

Obnovení nebo doplnění vodorovného dopravního značení  
v délce 15m do všech směrů včetně křižovatek

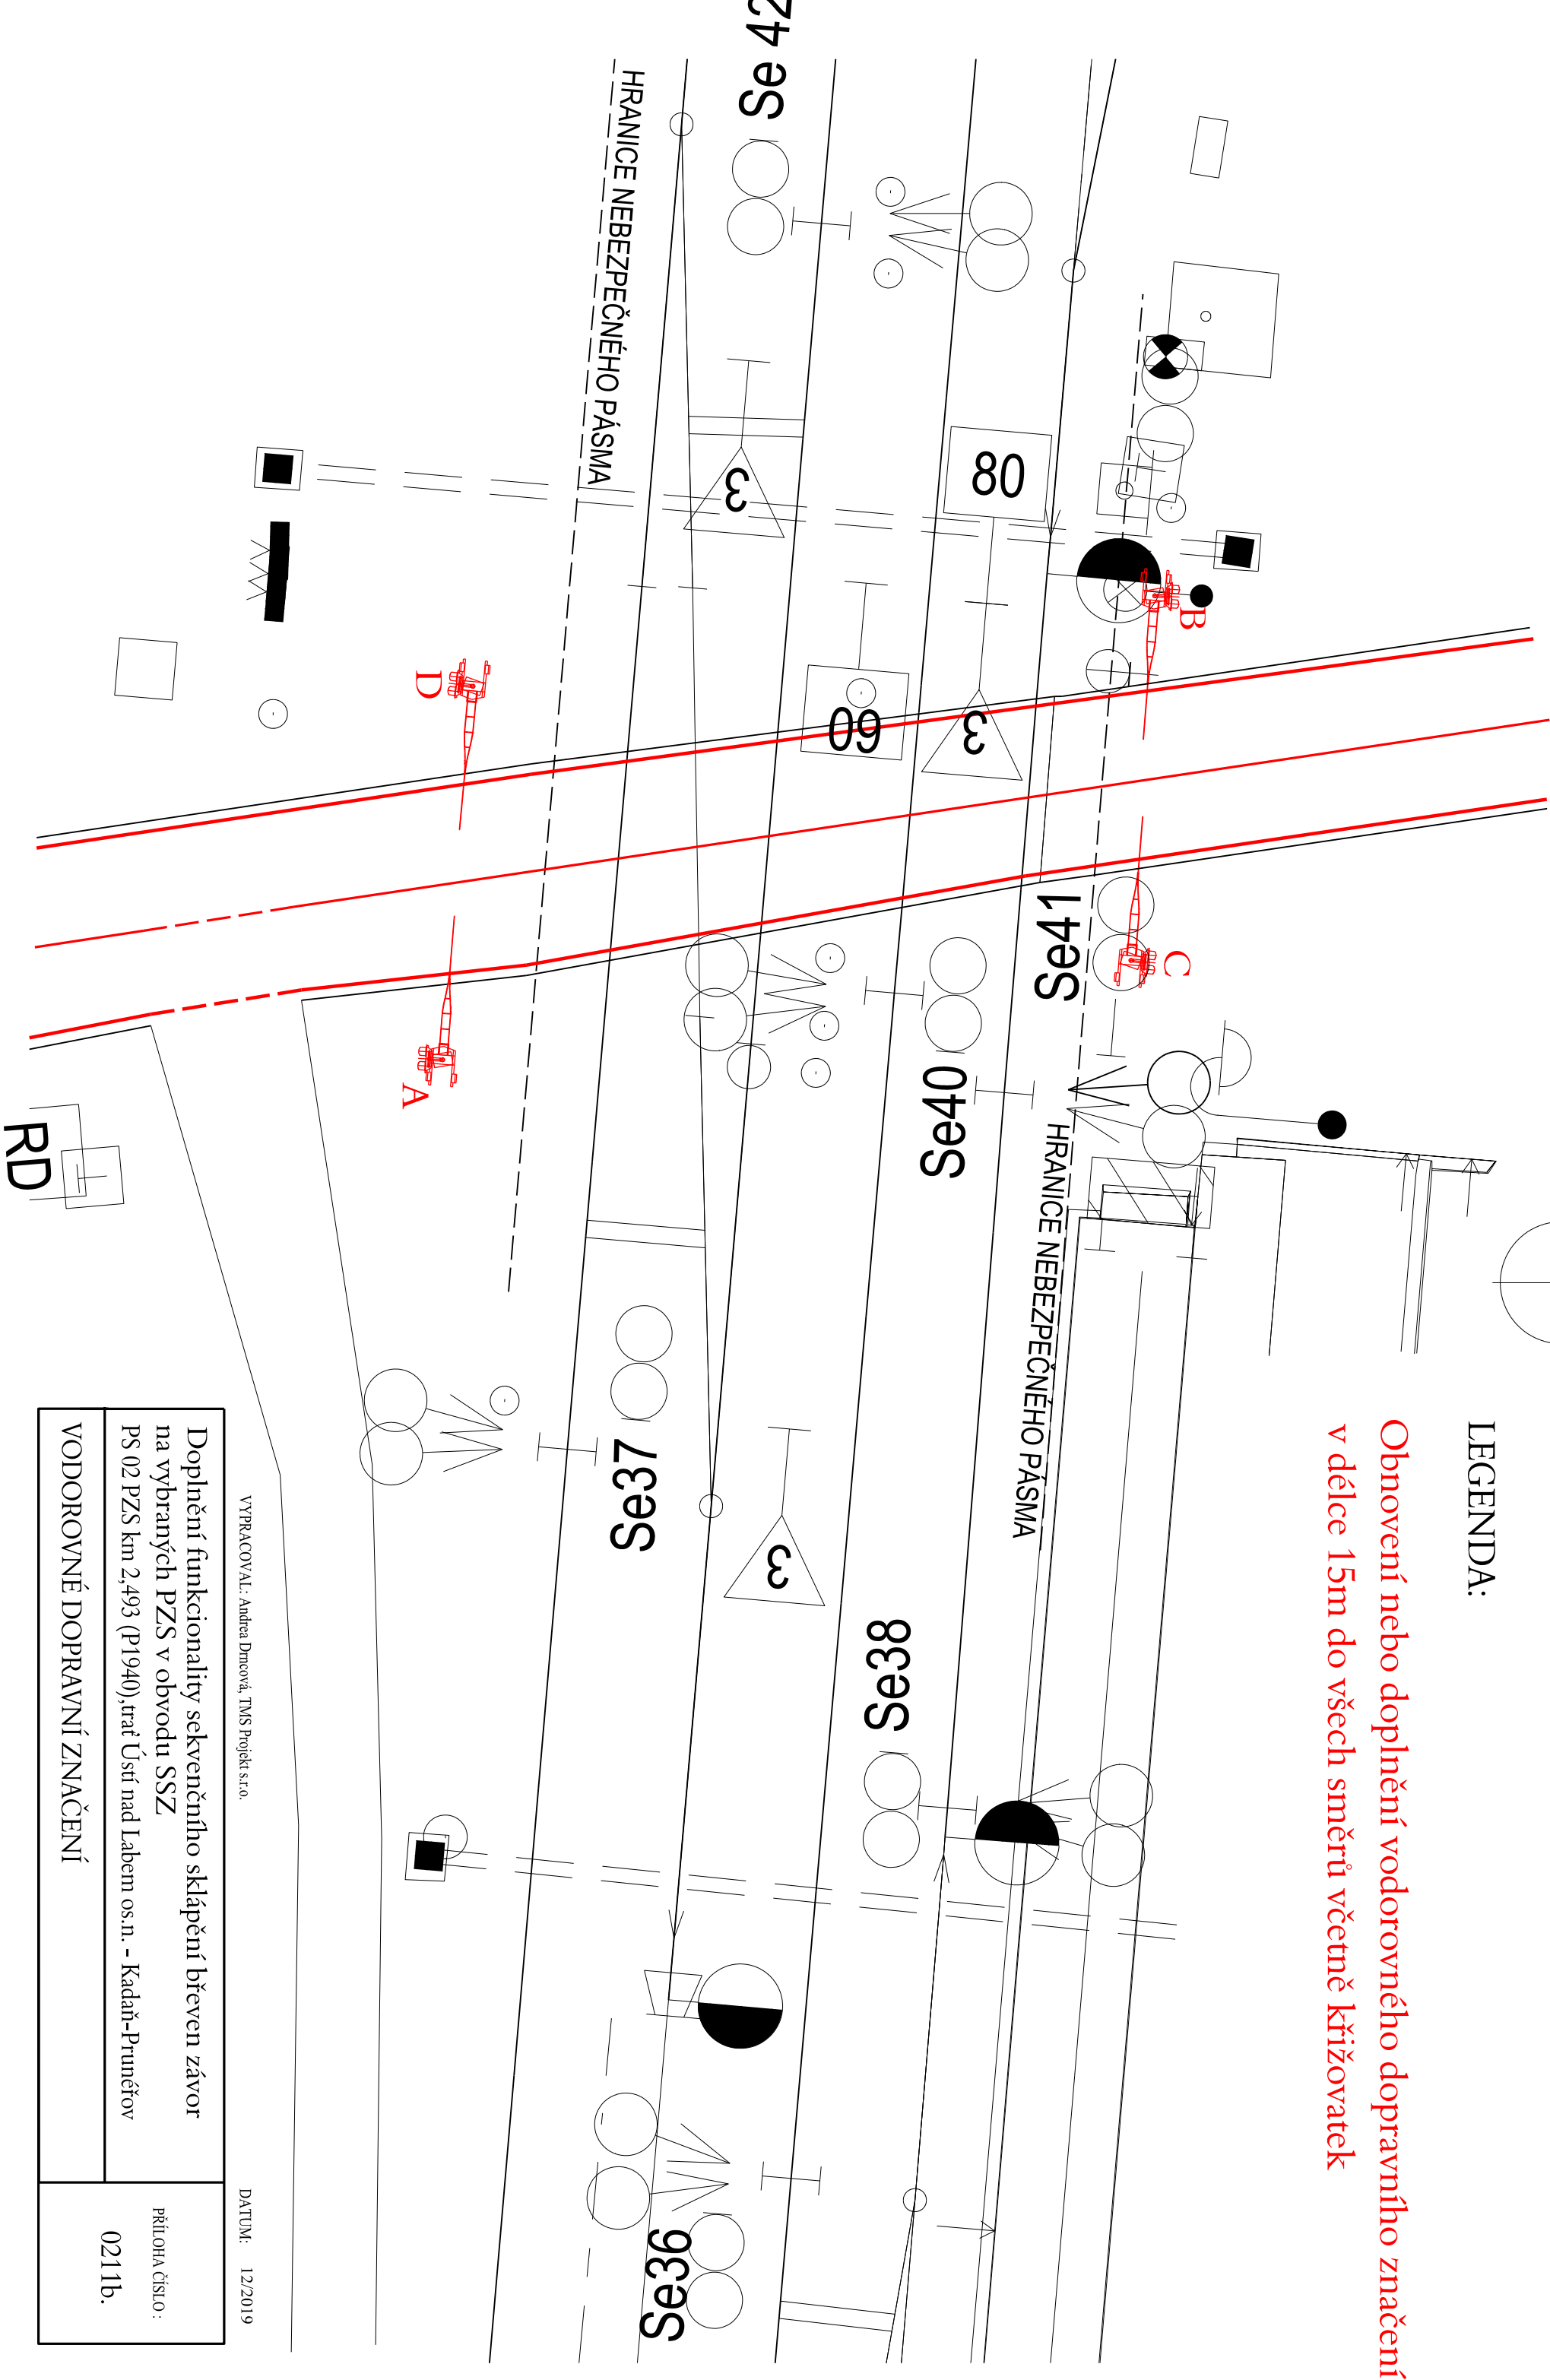

VYPRACOVAL: Andrea Dmsová, TMS Projekt s.r.o.

DATUM: 12/2019

Doplnění funkcionality sekvenčního sklápění břevna závor  
na vybraných PZS v obvodu SSZ  
PS 02 PZS km 2,493 (P1940), trať Ústí nad Labem os.n. - Kadaň-Pruněšov  
VODROVNÉ DOPRAVNÍ ZNAČENÍ

PŘÍLOHA ČÍSLO :  
0211b.