


LEGENDA:

Obnovení nebo doplnění vodorovného dopravního značení
v délce 15m do všech směrů včetně křižovatek

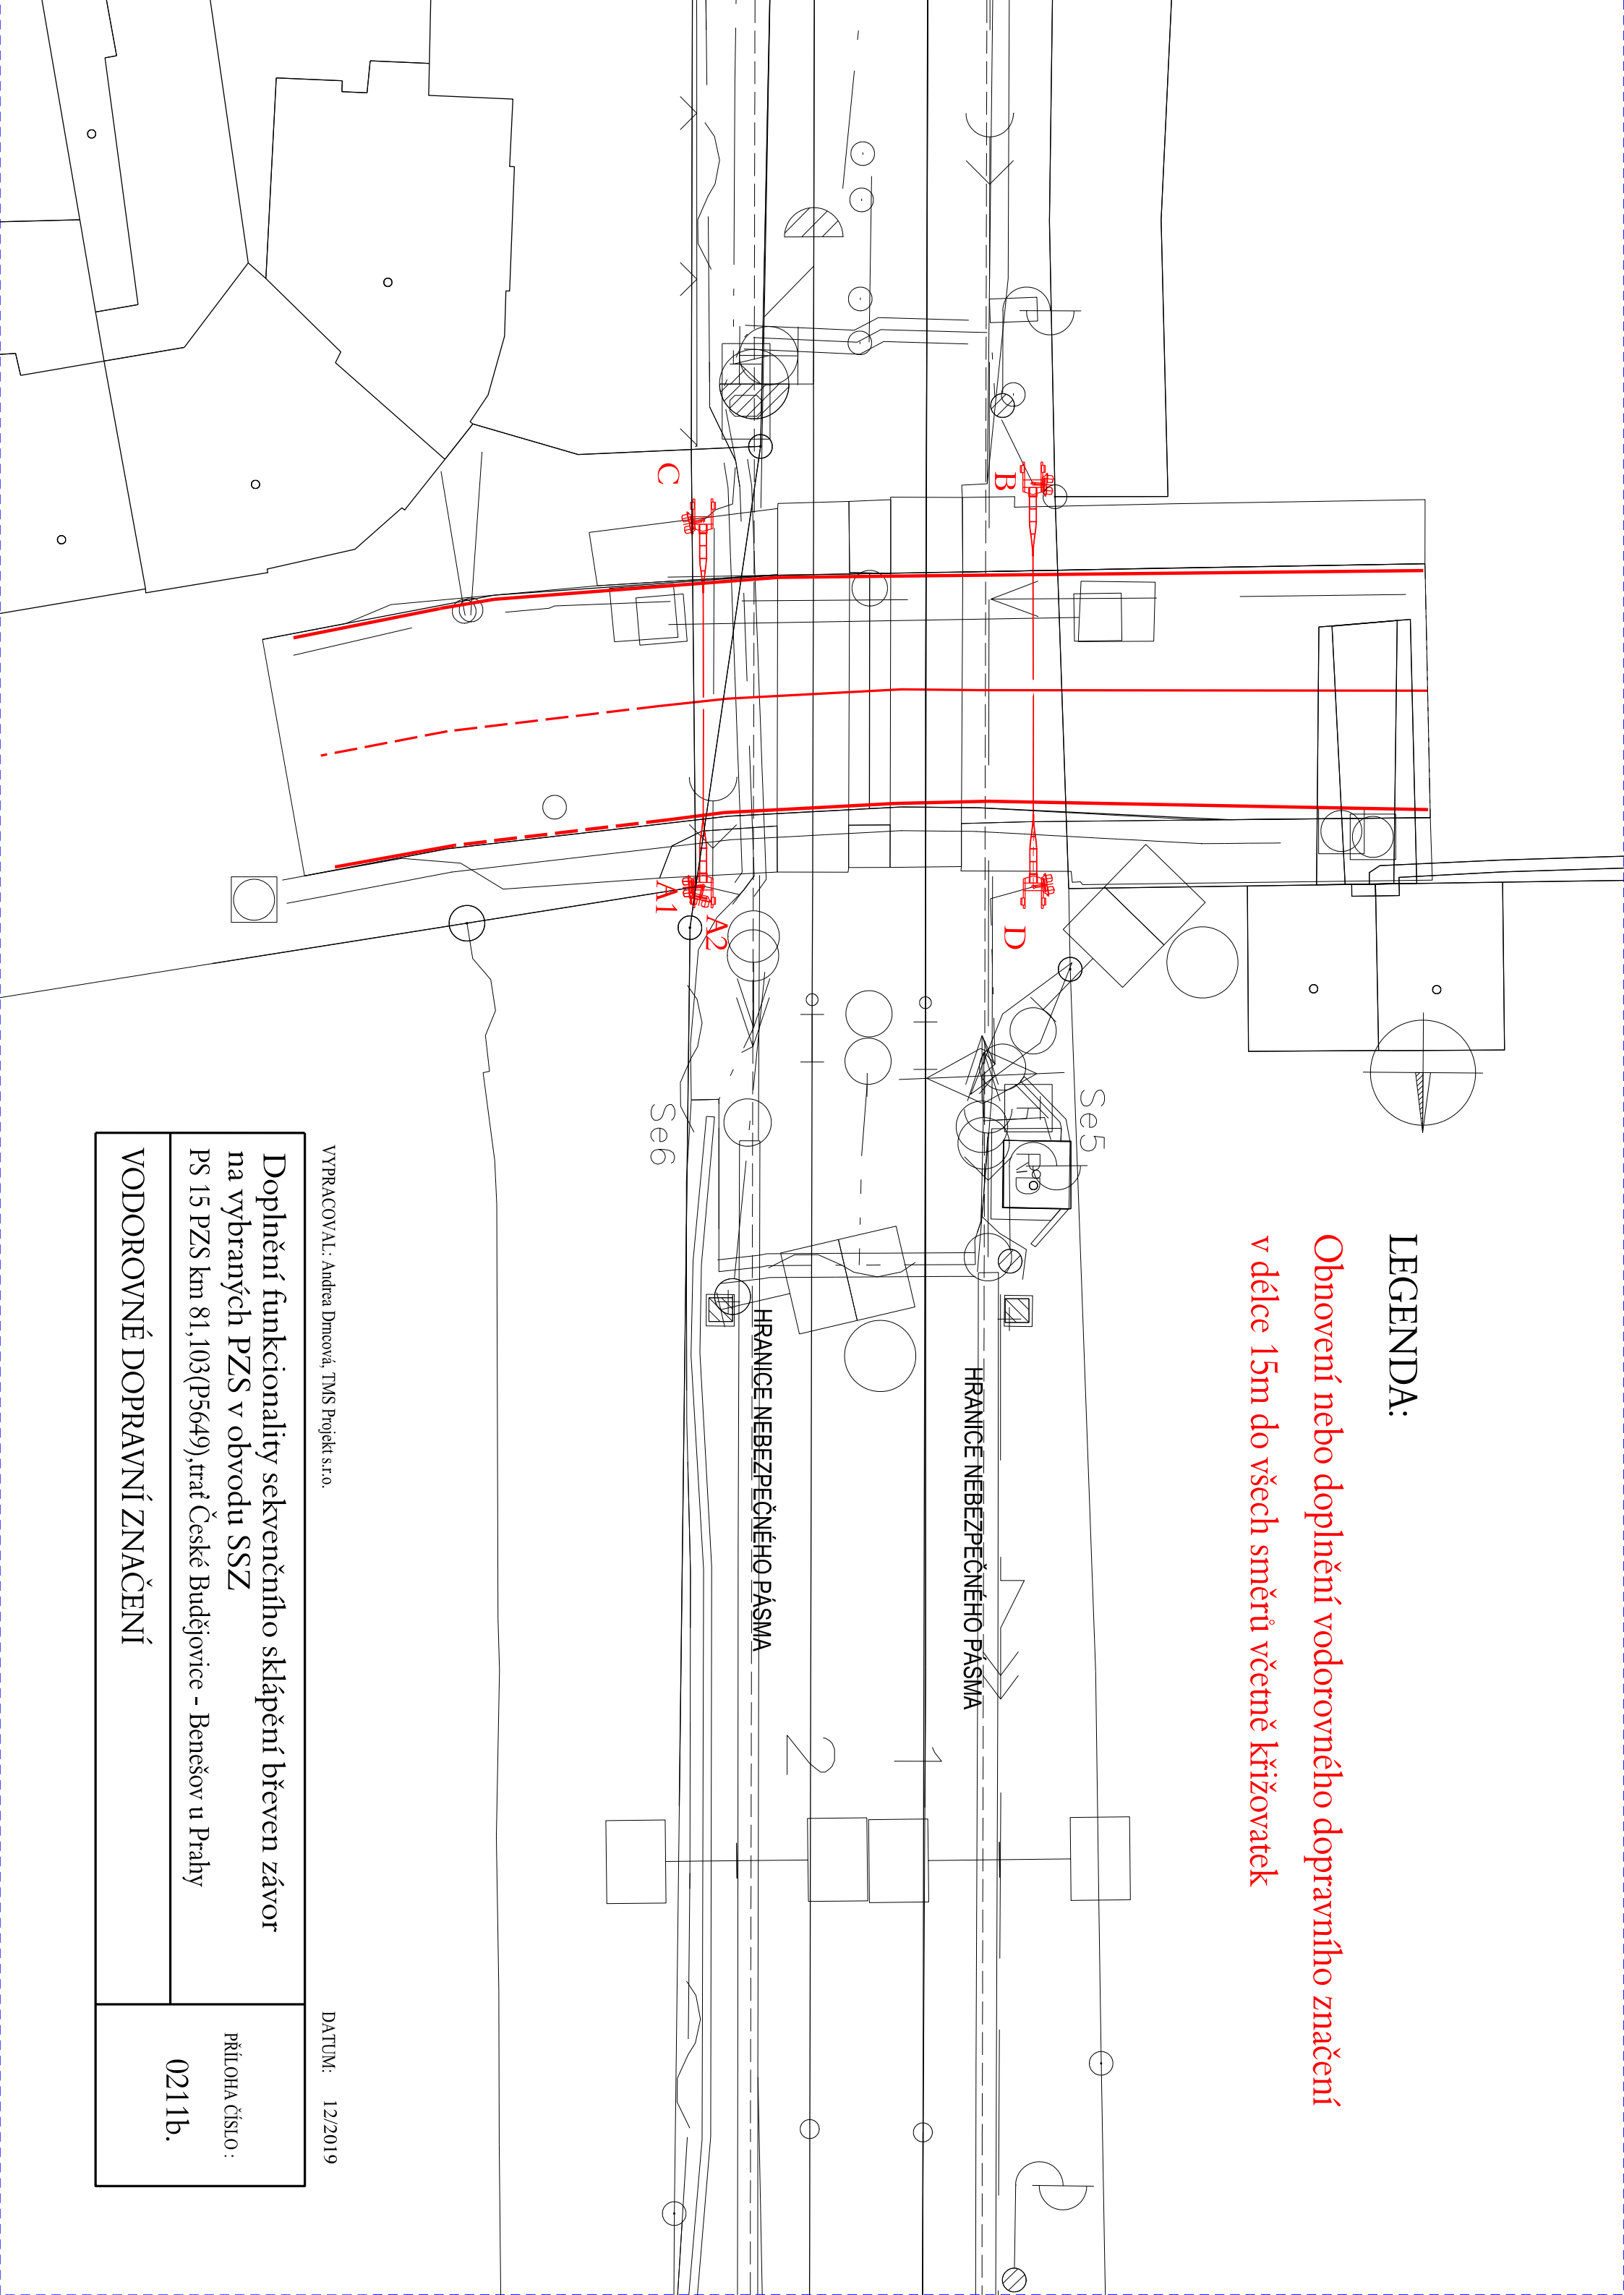

VYPRACOVAL: Andrea Dimeová, TMS Projekt s.r.o.

DATUM: 12/2019

Doplnění funkcionality sekvenčního sklápění břevnen závor
na vybraných PZS v obvodu SSZ
PS 15 PZS km 81,103(P5649), trať České Budějovice - Benešov u Prahy

PŘÍLOHA ČÍSLO :

0211b.

VODOROVNÉ DOPRAVNÍ ZNAČENÍ