





Obr. 1 Disposiční plán 1:50

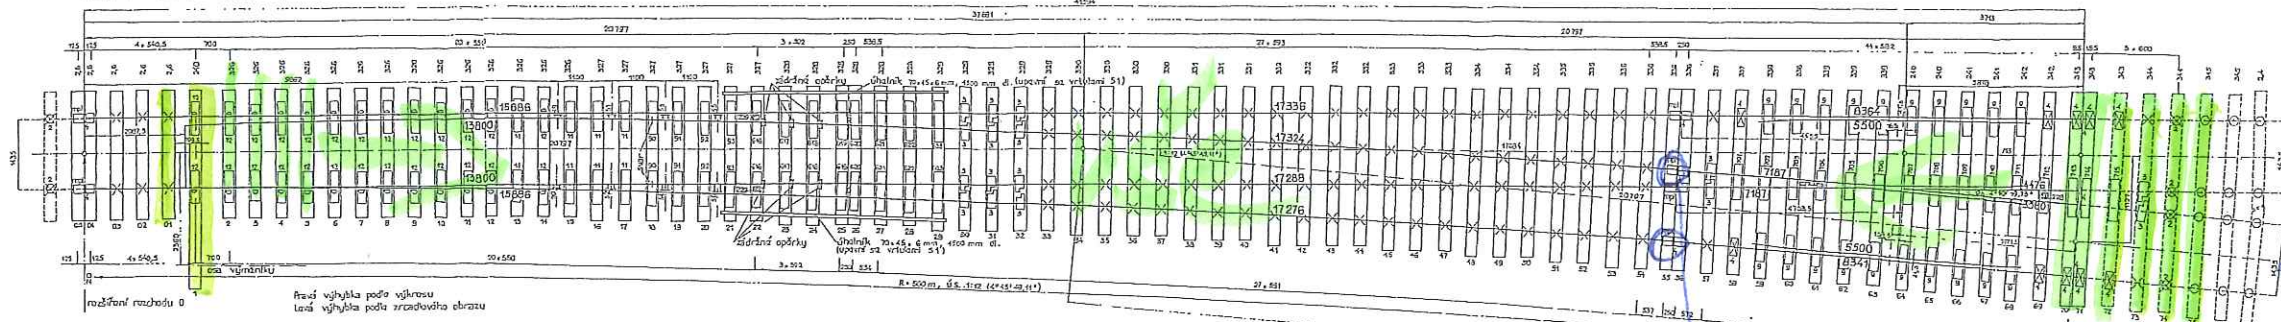

Obr. 2 Geometrické uspořádání

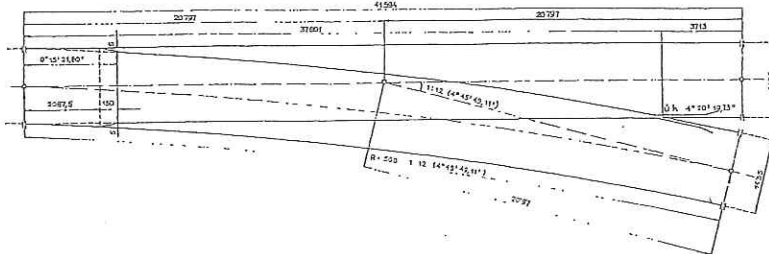

- [illegible]

[illegible]

--	--	--

