



PROPUSTEK V ev. km 445,903
VÝKRES TVARU



PŮDORYS - M 1:20

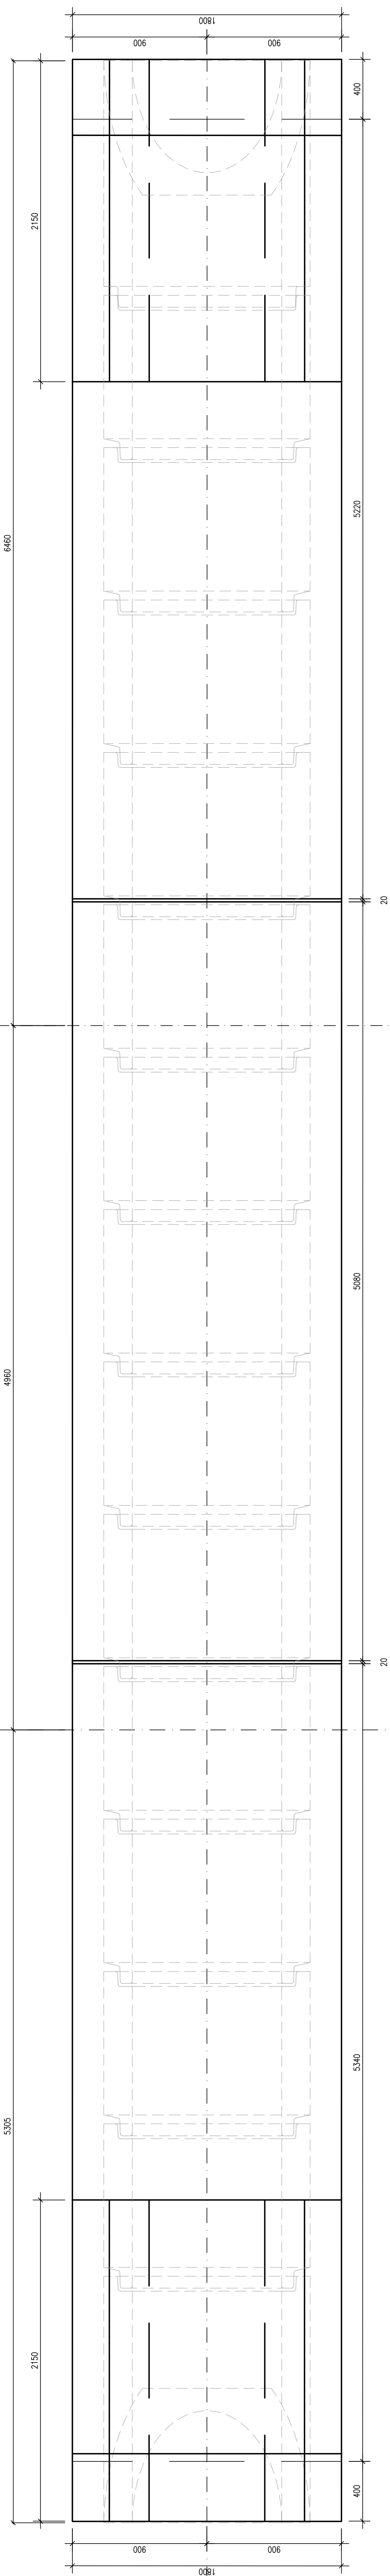

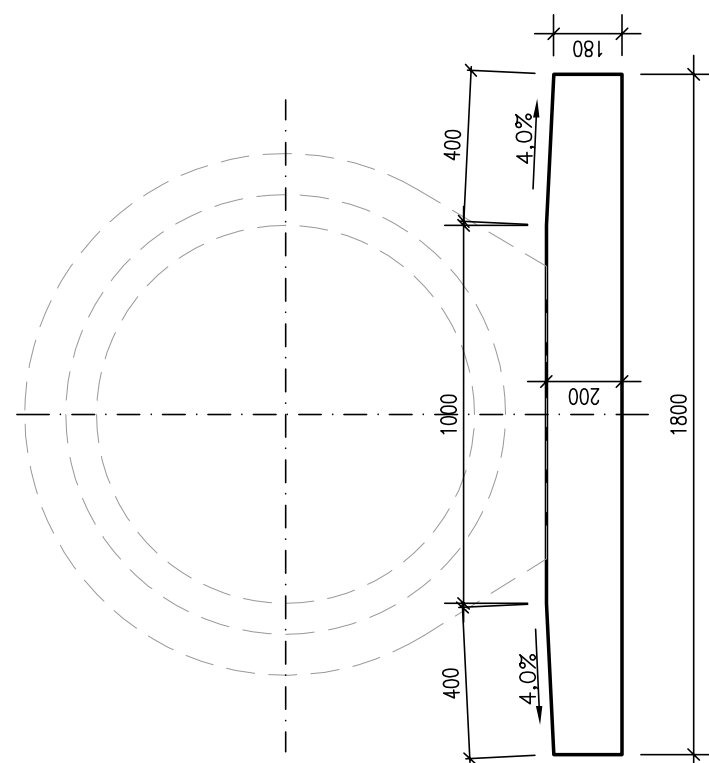

PREZ V OSE TRATI M 1:20

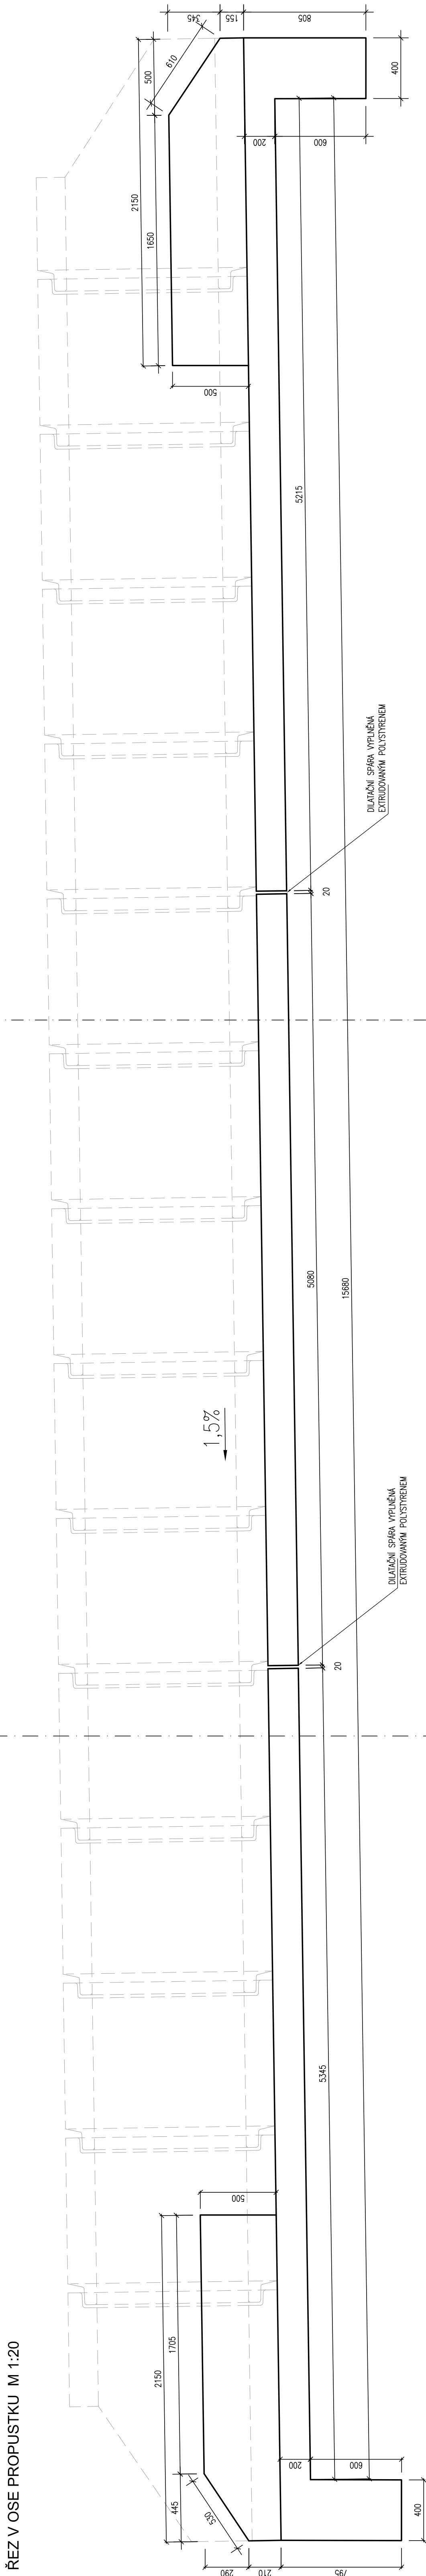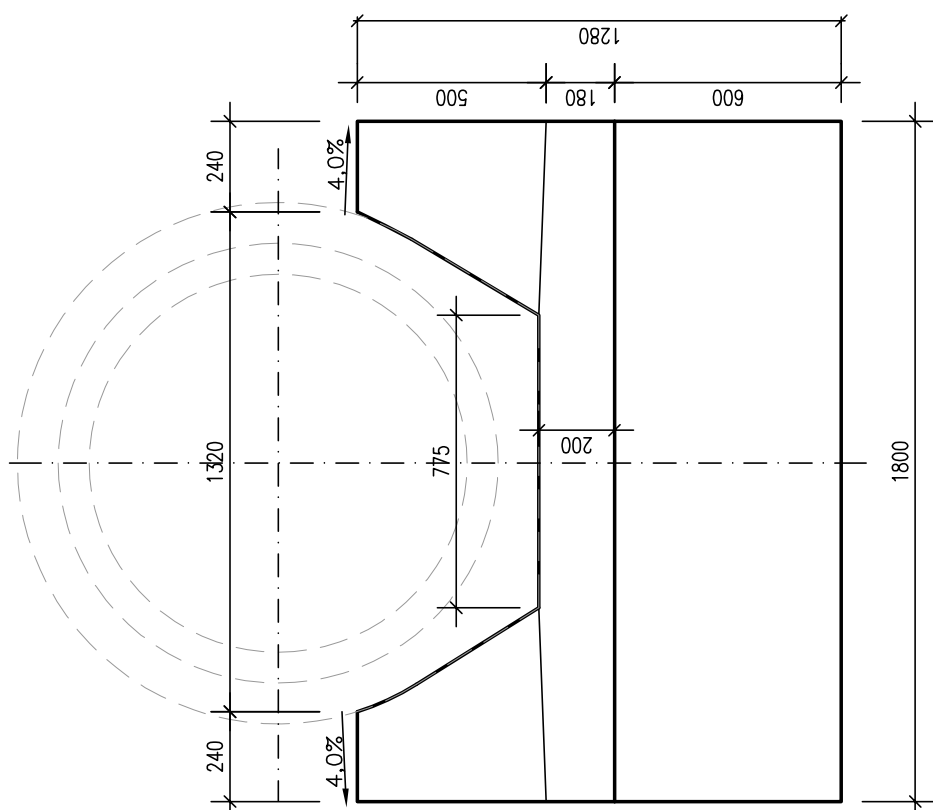

ŘEZ VTKOVOU (VÝTOKOVOU)
TROUBOU M 1:20

[illegible]

		STRABAG Rail a.s. Zelencátárska 1385/29 – Střekov tel: +420 475 306 111 e-mail: projekt.ul@strabag.com		Investor: 	
Objav. projektů stavby <i>D. Mráz</i>		Konstruoval <i>Mráz</i>		Vypovídal	
Ing. David Růža		Ing. David Růža		Ing. Zdeněk Zeman	
Stávka		Objekt 1		Másto stavby:	
Projekt stavby na opravu propustku v km 46.306 TÚ č. 0631 Oldřichov u Duchcova - Louka u Litvínova		TÚ 0631		Závěrečná	
Datum		13.12.2019		Formát	
Měřítko		1:20		Číslo	
Objekt		Výtisk		9	