


zast. Kamenný Most

ZVOLENĚVES

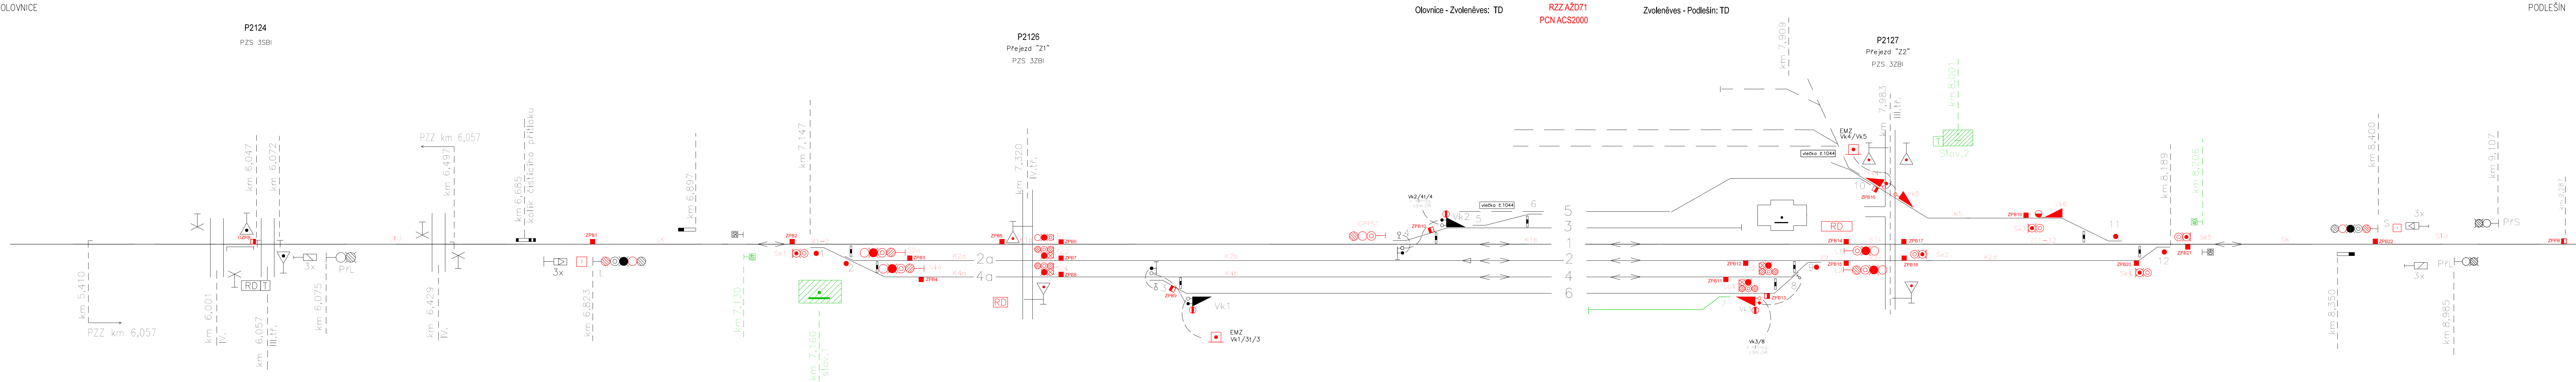

PZS 3SBI – P 2124  
VÚD-60/50-r.1971  
Kontrol.zařízení v DK  
st. Zvoleněves  
ventil.KO s VKO-PSS-PST

TABULKA NÁVĚSTIDEL					
NÁZEV	POLOHA V KM	NÁZEV	POLOHA V KM	NÁZEV	POLOHA V KM
PrL	6,075	Sc4	7,246	Se1	7,131
L	6,823	S2a	7,246		
S1	7,340	S4a	7,340		
Sc2	7,340	OPrS1	7,592		

TABULKA POČÍTAČŮ NÁPRAV	
ÚSEK	SNÍMAČE
LTU	OZPB, ZPB1
LK	ZPB1, ZPB2
V1-2	ZPB2, ZPB3, ZPB4, ZPB5
K1a	ZPB3, ZPB6
K2a	ZPB4, ZPB7
K4a	ZPB5, ZPB8

TABULKA RYCHLOSTÍ		
no/z KOLEJE	od/do OLOVNICE	od/do PODLEŠINA
1	60 km/h	60 km/h
2	40 km/h	40 km/h
4	40 km/h	40 km/h

TABULKA POČÍTAČŮ NÁPRAV	
ÚSEK	SNÍMAČE
STU	ZPB21, ZPB
SK	ZPB20, ZPB21
V11-12	ZPB17, ZPB18, ZPB19, ZPB20
K1d	ZPB15, ZPB18
K1c	ZPB14, ZPB15
K2d	ZPB16, ZPB19
V9	ZPB11, ZPB12, ZPB13, ZPB16
K1b	ZPB6, ZPB10, ZPB14
K2b	ZPB7, ZPB11
K4b	ZPB8, ZPB9, ZPB11

TABULKA NÁVĚSTIDEL			
NÁZEV	POLOHA V KM	NÁZEV	POLOHA V KM
PrS	9,107	Lc2	7,864
S	8,400	Lc4	7,836
L1	7,961		
L2	7,956		
		Se2	7,997
		Se3	8,101
		Se4	8,131
		Se5	8,187

ODPOVĚDNÝ PROJEKTANT  
ING. ZDENĚK PELECH

NAVŘHL, VYPRACOVAL  
ING. ZDENĚK PELECH

KRESLIL  
ING. ZDENĚK PELECH

KONTROLOVAL  
PETER HROMJAK

OBJEDNATEL  
SŽDC s.o., OŘ Praha

ING. ZDENĚK PELECH

ING. ZDENĚK PELECH

ING. ZDENĚK PELECH

PETER HROMJAK

SŽDC s.o., OŘ Praha

**První SaZ Plzeň a.s.**  
WENZIGOVA 8, 301 00 PLZEŇ  
tel: 378 229 830  
mobil: 602 298 118  
e-mail: zpracovatele : pelech@prvni-saz.cz

OPRAVA SZZ ŽST ZVOLENĚVES

PS 01: Zabezpečovací zařízení

DATUM  
05/2017

ÚČEL  
PROJEKTOVÉ SOUHRNNÉ ŘEŠENÍ

MĚŘITKO  
ČÁST DOKUMENTACE :

PRÍLOHA ČÍSLO :  
0201.