


Vytyčovací výkres  
Přejezd ev. km 23,011  
M 1:500

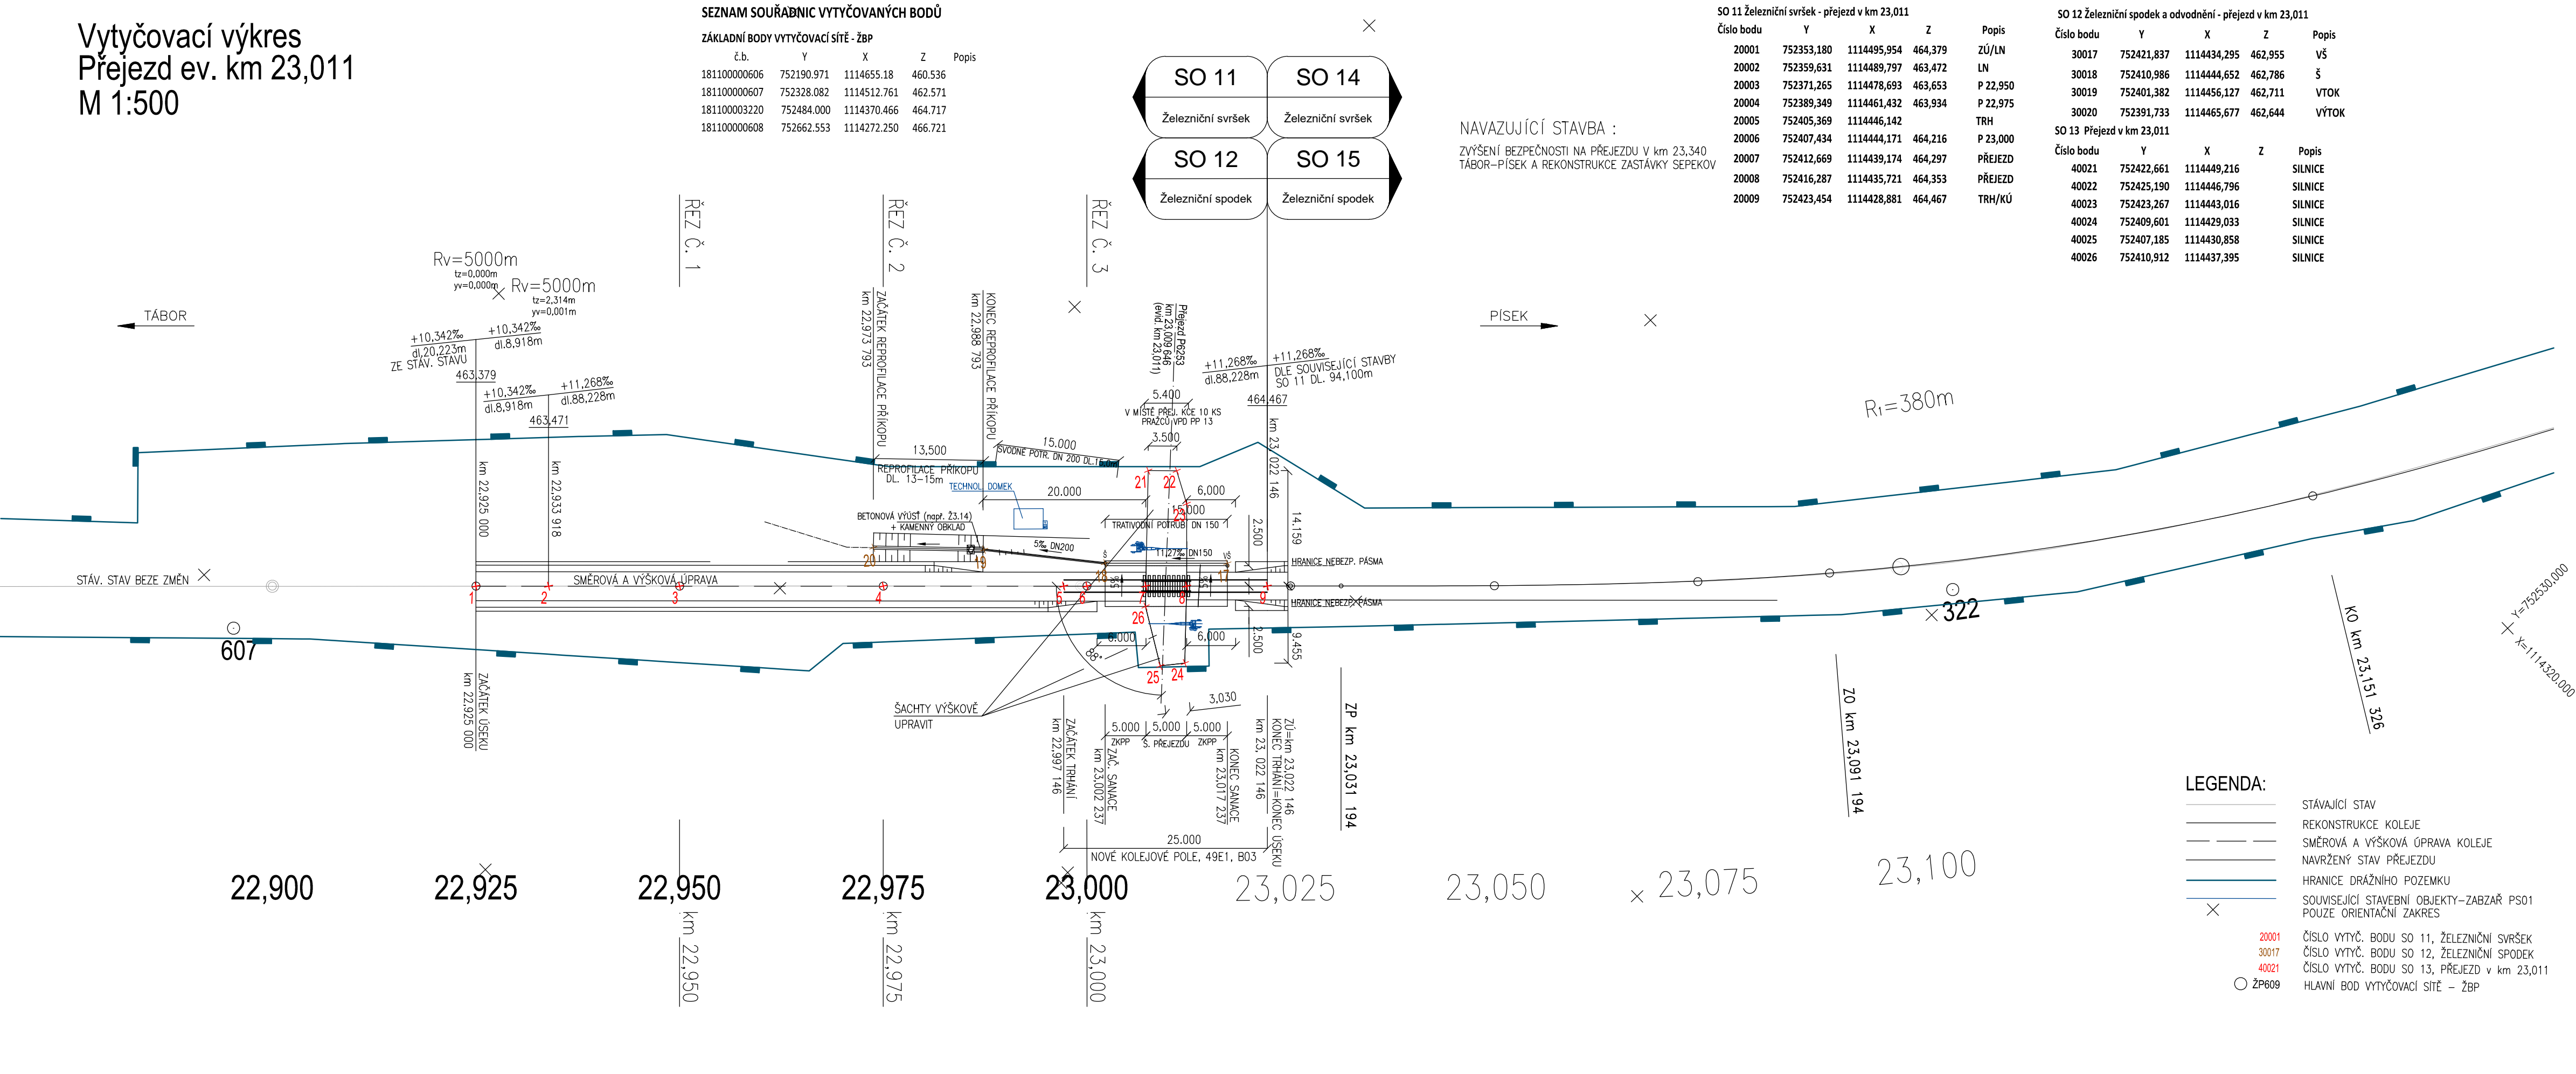

Zadavatel:

Správa železniční dopravní cesty, státní organizace

Dlážděná 1003/7, Praha 1 - Nové Město 110 00

SŽDC s.o., Stavební správa západ

Sokolovská 278/1955, Praha 9 190 00

Zhotovitel:

PROJEKT servis spol. s r.o.

U Elektry 830/2b, Praha 9 - Hloubětín 198 00

IČ: 49823141

tel.: 281 090 860

www.projekt-servis.cz

firma@projekt-servis.cz

Tomáš Florián

Ing. Tereza Špringlová

Ing. Miroslav Novák

KRAJ: JIHOČESKÝ

OKRES: PÍSEK

MeÚ: SEPEKOV

Název akce:

„Zvýšení bezpečnosti na přejezdech v traťovém úseku Božejovice – Milevsko“

Obsah:

D.2 STAVEBNÍ ČÁST

D.2.1 Inženýrské objekty

D.2.1.1 Kolejový svršek a spodek

SO 11 Železniční svršek-přejezd v km 23,011

SO 12 Železniční spodek a odvodnění-přejezd v km 23,011

SO 13 Přejezd v km 23,011

Číslo zakázky:

ZAK-2018-61

Stupeň:

DUSP

Datum:

02/2019

Měřítko:

1:500

Formát:

A4

Verze:

Č. část:

Č. přílohy:

-

D.2.1.1

8

Dokument lze užívat pouze ve smyslu příslušné smlouvy o dílo. Žádná jeho část nemůže být díle zákona č. 121/2000 Sb. kopírována nebo jiným způsobem rozšiřována bez souhlasu PROJEKT servis spol. s r.o.